


Griezums A - A; M 1:100

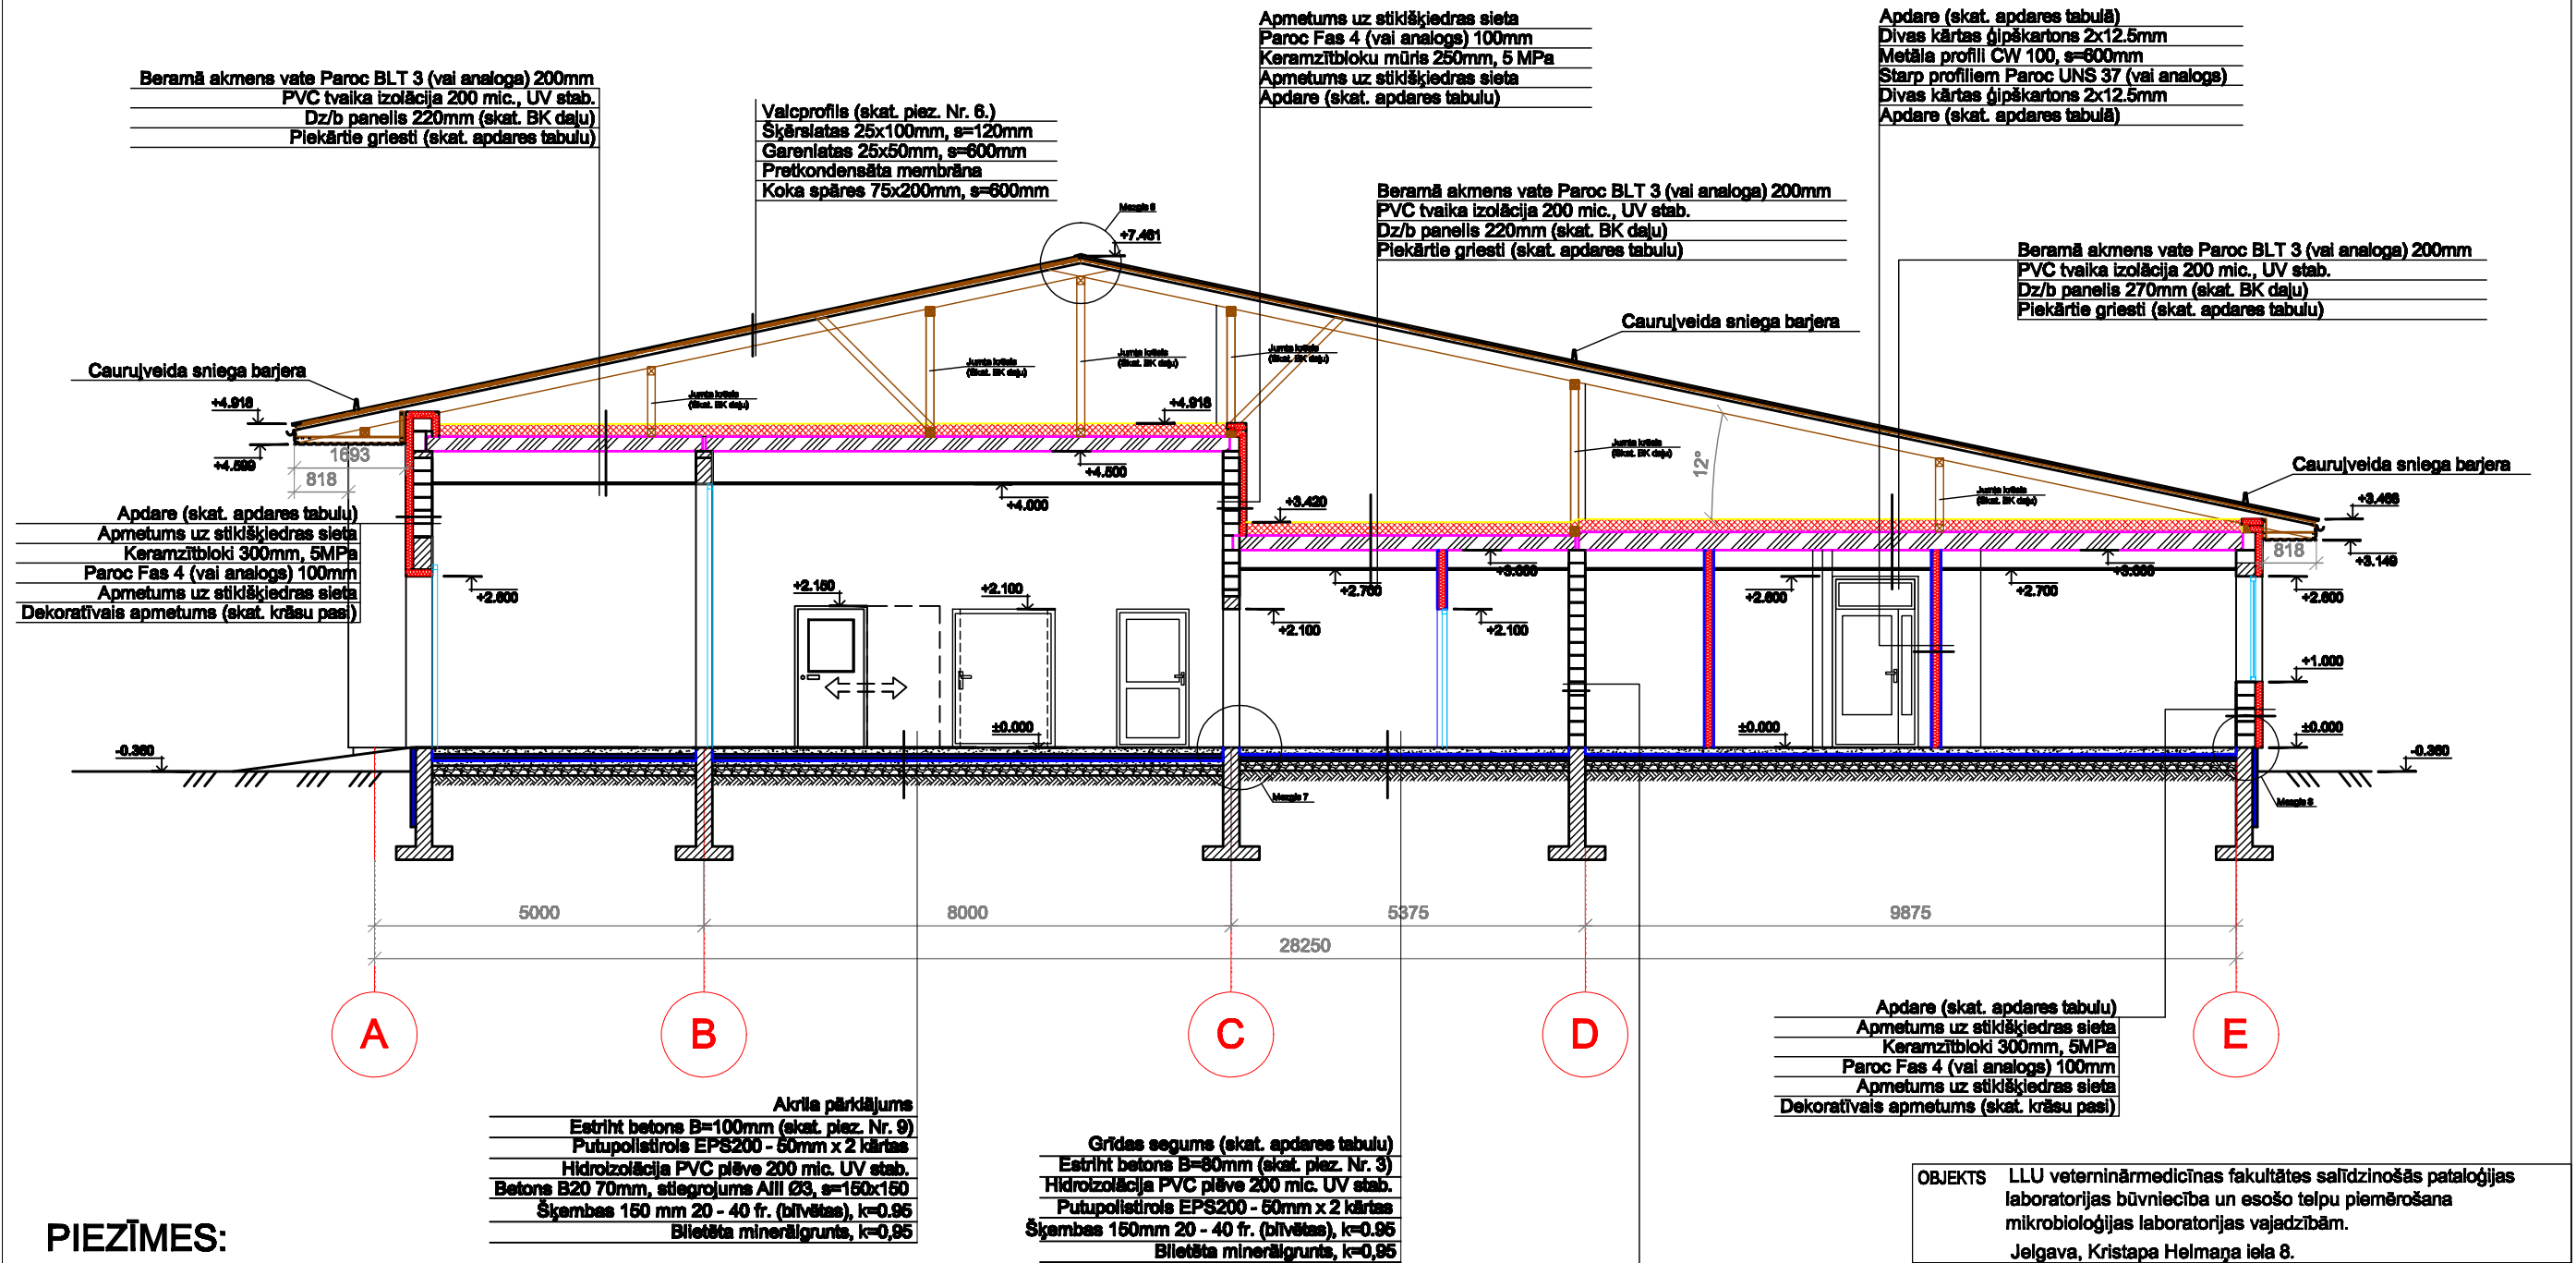

PIEZĪMES:

1. Visi izmēri doti milimetros, augstuma atzīmes metros;
2. Visus izmērus precizēt objektā uz vietas;
3. Estriht betons CT - C25 - F4;
4. Grīdu, sienu, griestu apdares materiālu specifikāciju skatīt apdares darbu tabulā;
5. Vietās kur koka konstrukcijas saskaras ar mūrī lietot hidroizolāciju - divas kārtas ruberoīds;
6. Valcprofils 0.5mm, PURAL pārklājums, krāsa pēc krāsu pases;

| | | | |
|--------------|---|---------|------------|
| OBJEKTS | LLU veterinārmedicīnas fakultātes salīdzinošās pataloģijas laboratorijas būvniecība un esošo telpu piemērošana mikrobioloģijas laboratorijas vajadzībām. Jelgava, Kristapa Helmaņa iela 8. | | |
| PASŪTĪTĀJS | Latvijas Lauksaimniecības Universitāte Lielā iela 2, Jelgava | | |
| PROJEKTĒTĀJS | SIA "Arhitektūra un Vide" Reģ. Nr. 43603016278 Cēriņu iela 4, Ozolnieki, Ozolnieku nov., LV-3018, tel. +371 29269076 | | |
| RASEJUMS | Griezums A - A | Mērogs | 1:100 |
| ARHITEKTE | Iveta Lāčauniece | Stadija | TP |
| | Arh. prakses sertifikāts Nr.10-0870 | Lapa | AR-8 |
| IZSTRĀDĀJA | Gatis Grasis | Datums | 08.07.2013 |