



Mezglis 2; M 1:10

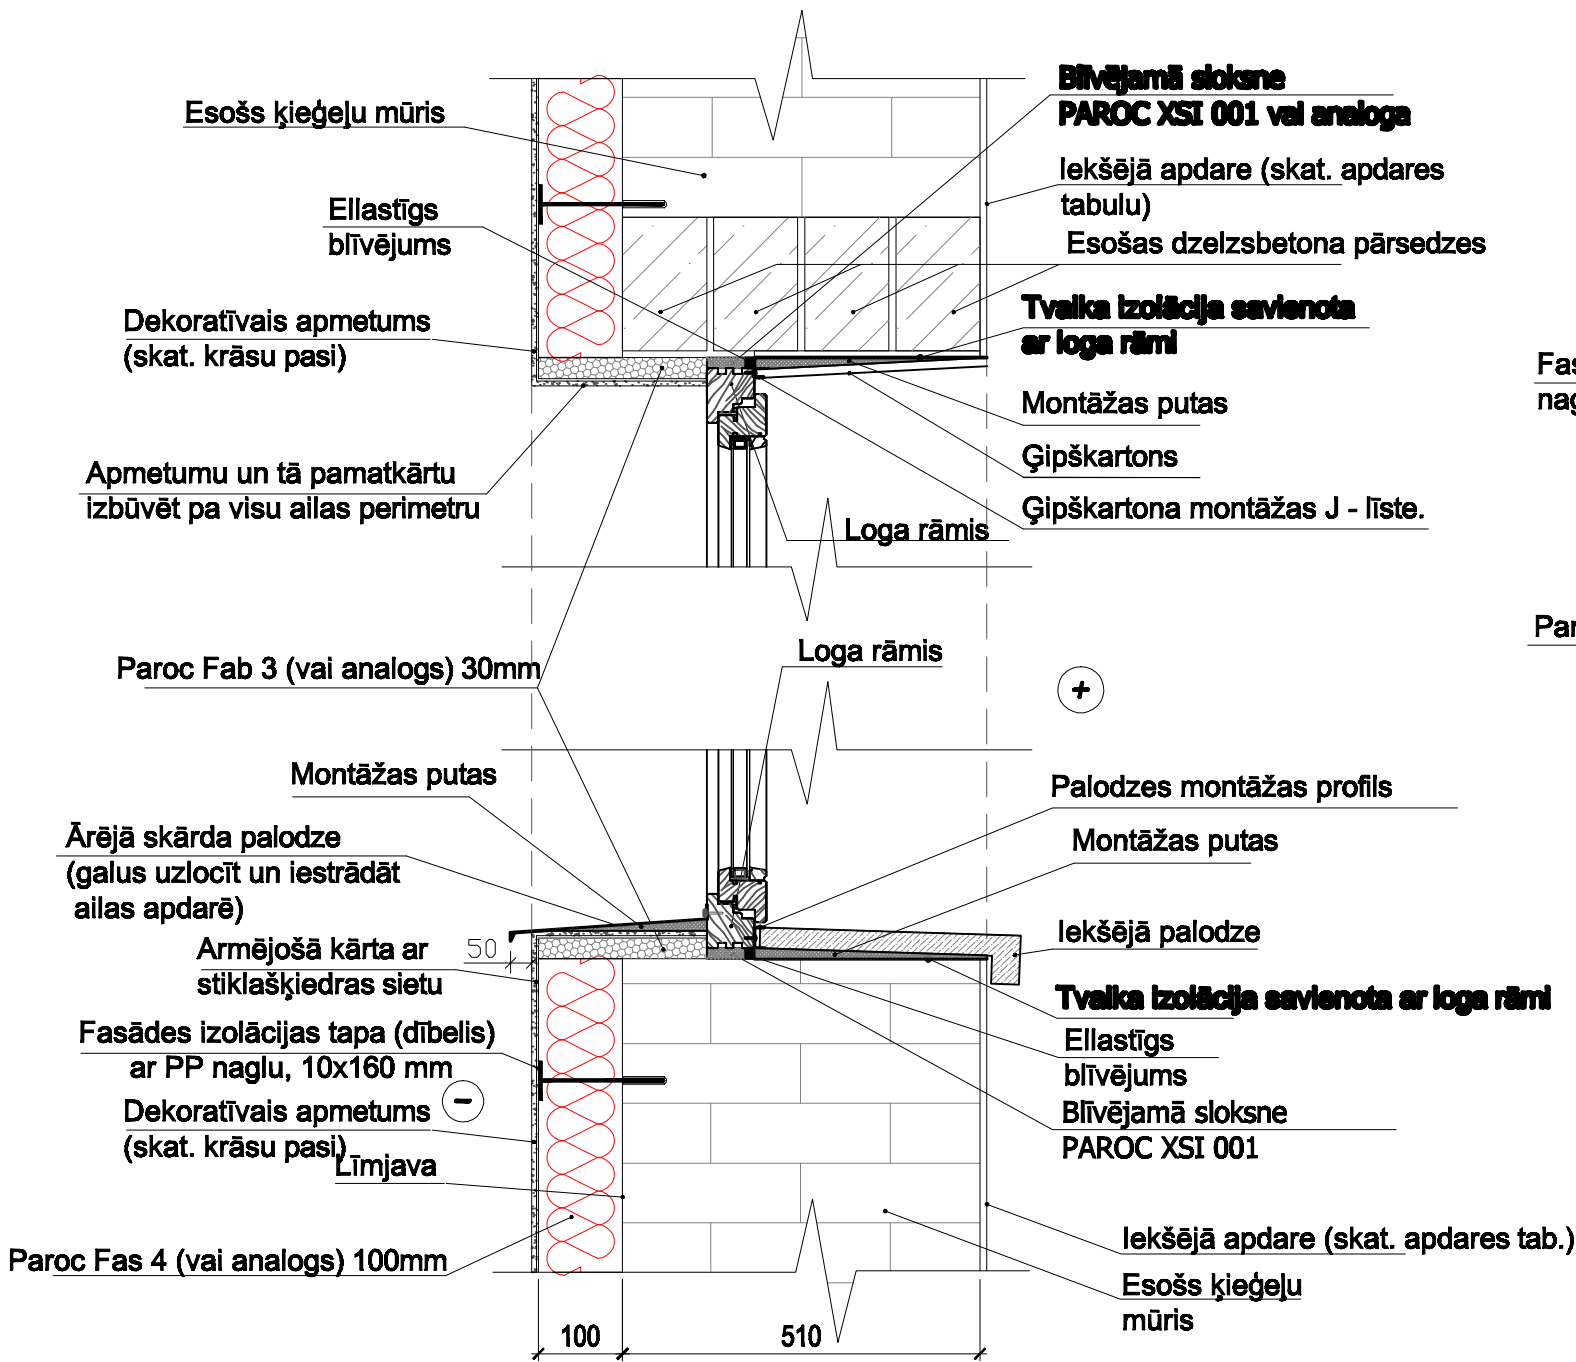

Piezīmes:

1. Visi izmēri doti milimetros augstuma atzīmes metros.
2. Visiem iebūvējamiem materiāliem ievērot būvmateriālu ražotāja norādījumus un tehnoloģiju.
3. Būvniecības materiālus izmantot piedāvātos vai pēc kvalitātes prasībām līdzvērtīgus.

Mezglis 3; M 1:10

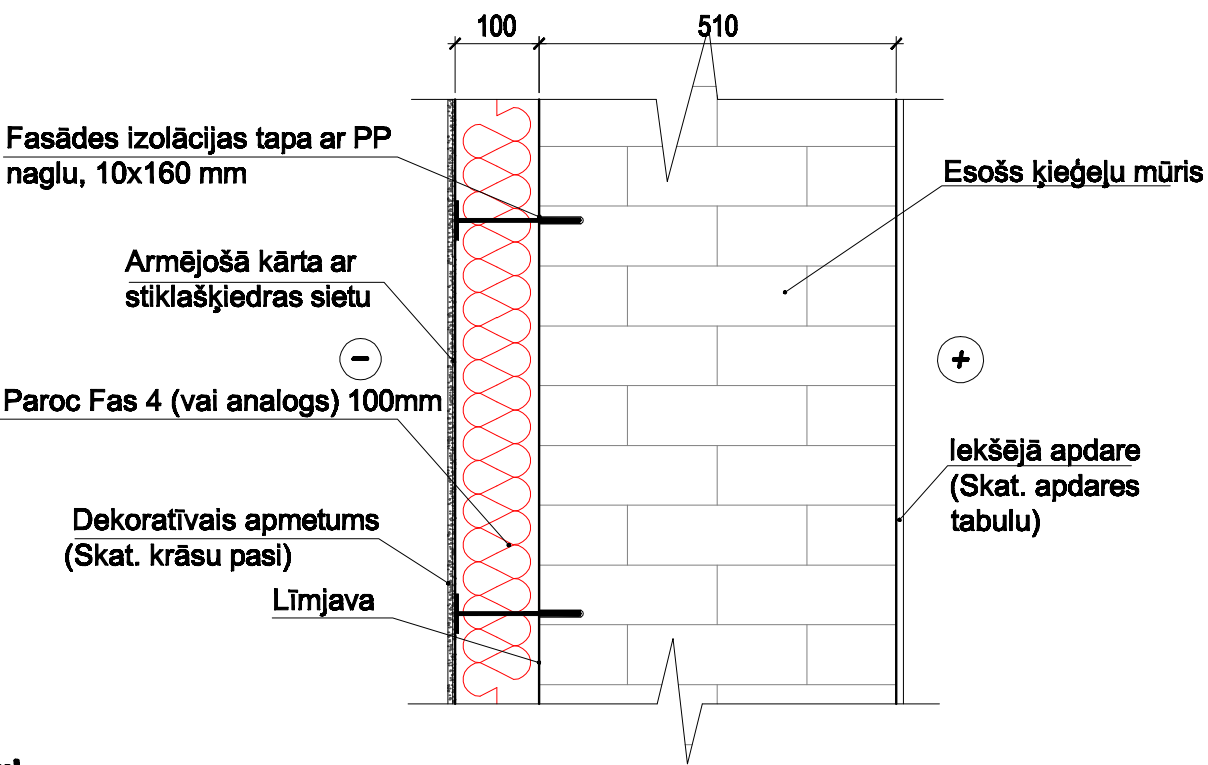

OBJEKTS	LLU veterinārmedicīnas fakultātes salīdzinošās patoloģijas laboratorijas būvniecība un esošo telpu piemērošana mikrobioloģijas laboratorijas vajadzībām. Jelgava, Kristapa Helmaņa iela 8.		
PASŪTĪTĀJS	Latvijas Lauksaimniecības Universitāte Lielā iela 2, Jelgava		
PROJEKTĒTĀJS	SIA "Arhitektūra un Vide" Reģ. Nr. 43603016278 Ceriņu iela 4, Ozolnieki, Ozolnieku nov., LV-3018, tel. +371 29269076		
RASĒJUMS	Mezglis 2; Mezglis 3	Mērogs	1:10
ARHITEKTE	Iveta Lāčauniece	Stadija	TP
	Arh. prakses sertifikāts Nr.10-0870	Lapas	AR-16
IZSTRĀDĀJA	Gatis Grasis	Datums	08.07.2013