Demontāžas darbu plāns. M 1:100.

PILNĪBĀ DEMONTĒJAMĀ ĒKAS DAĻA

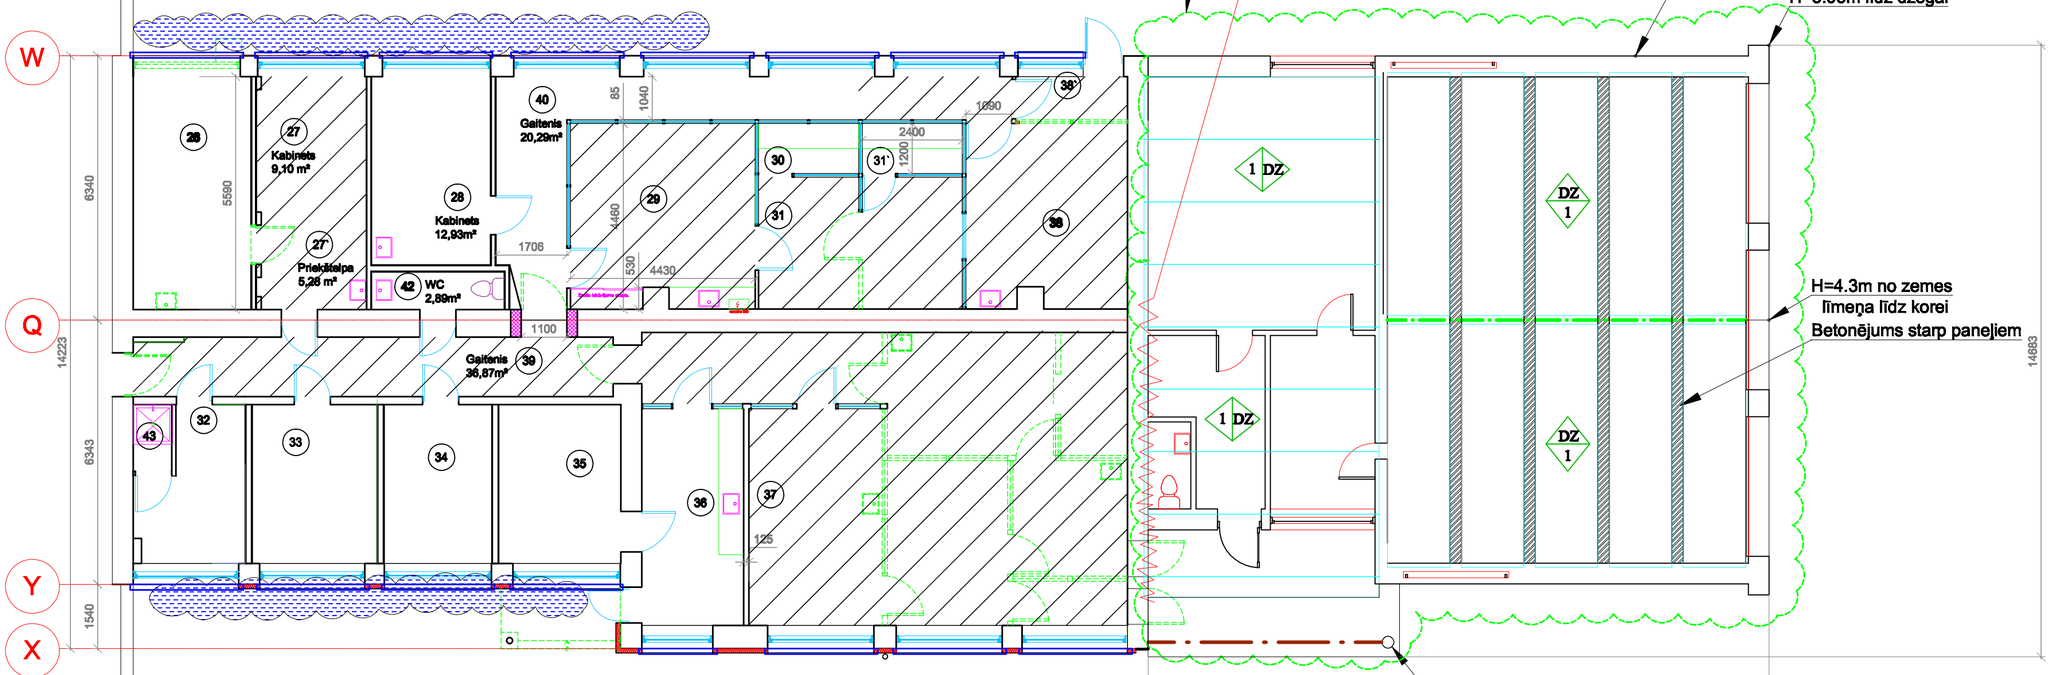

LIETOTIE APZĪMĒJUMI SAGLABĀJAMĀ ĒKAS DAĻĀ DEMONTĀŽAS DARBIEM:

Apz. plānā	Skice	Apraksts
		Demontējama griestu konstrukcija- jaukta tipa - GKB gristi un "Armstrong"tipa grietsi. Apjoms 160 m2.
		Demontējamas PVC starpsienas ar stikla paketēm, durvīm . Apjoms 123 m2.
		Demontējamas durvis 6 gab.
		Demontējamas izlietnes - pievadi demontējami - aiztanponējami. 6 gab.
		Demontējamas koka logs - kopā ar esošu ventilācijas iekārtu. 1 gab
		Demontējamas esošs bruģa segums - kāpņu konstrukcija (vēlāk atjaunojams atpakaļ) 5 m2
		Esošas dzegas atlupušā betona demontāža. ~ 7,5m2
		Demontējama esošā putupolistirola siltumizolācija ar dekoratīvo apmetumu ~ 3cm bieza. 90 m2
		Demontējamas esošas palodzes ~ 40 tm
Nav apzīmējuma.		Demontējmas teknes un notekas - 70 tm

GRIEZUMS 1-1
M1:100

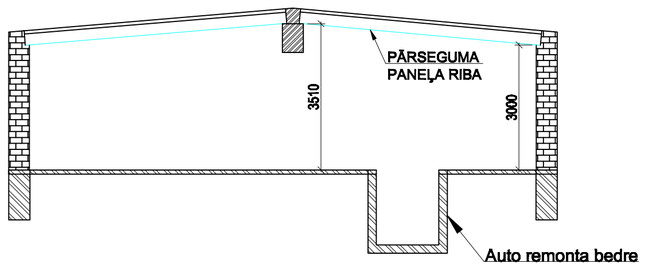

Apzīmējumi:

- Metāla kolonna
- Mūrlata ass
- Dzelzsbetona ass
- DZ 1 — Pārseguma konstrukcijas tehniskais stāvoklis
- DZ — Ribotais dzelzsbetona panelis
- DZP — Dobais dzelzsbetona panelis
- Pārseguma paneļa kontūra
- Mitruma skartās zonas jumta dzegā

Paskaidrojumi:

- DZ 1 — Pārseguma konstrukcija
- Pārseguma konstrukcijas tehniskais stāvoklis (1- apmierinošs; 2 - neapmierinošs; 3- avārijas stāvoklī)
- Pārseguma konstrukcijas garenmalas virziens - orientācija

PIEZĪMES:

1. Visi izmēri doti milimetros, augstuma atzīmes metros;
2. Visus izmērus precizēt objektā uz vietas;
3. Visus demontāžas darbus veikt saskaņā ar darbu veicēju izstrādātu un saskaņotu DVP.
4. Demontāžas darbu laikā stingri ievērot darbu drošības prasības .
5. Pilnībā demontējamā daļa paredzēts demontēt - ēku pilnībā ieskaitot inženier komunikācijas un pamatus .
6. Demontāžas darbu prognozējamais būvgružu apjoms ~ 250m3.
7. Esošajā - saglabājamā ēkā remontējamās telpās ir demontējamas daļēji esošās inženierkomunikācijas (daļēja ventilācijas, UAS , El demontāža, UK) - skatīt kopā ar inženiersistēmu sadaļu - demontāžas darbu apjomu precizēt autoruzraudzības kārtībā.

OBJEKTS	LLU veterinārmedicīnas fakultātes salīdzinošās patoloģijas laboratorijas būvniecība un esošo telpu piemērošana mikrobioloģijas laboratorijas vajadzībām. Jelgava, Kristapa Helmaņa iela 8.
PASŪTĪTĀJS	Latvijas Lauksaimniecības Universitāte Lielā iela 2, Jelgava
PROJEKTĒTĀJS	SIA "Arhitektūra un Vide" Reģ. Nr. 43603016278 Ceriņu iela 4, Ozolnieki, Ozolnieku nov., LV-3018, tel. +371 29269076
RASĒJUMS	Demontāžas darbu plāns.
Mērogs	1:100
Stadija	TP
ARHITEKTE	Iveta Lāčauniece
	Arh. prakses sertifikāts Nr.10-0870
Lapa	AR-2
Lapas	
IZSTRĀDĀJA	Gatis Grasis
Datums	05.08.2013