1. STĀVA PLĀNOJUMS

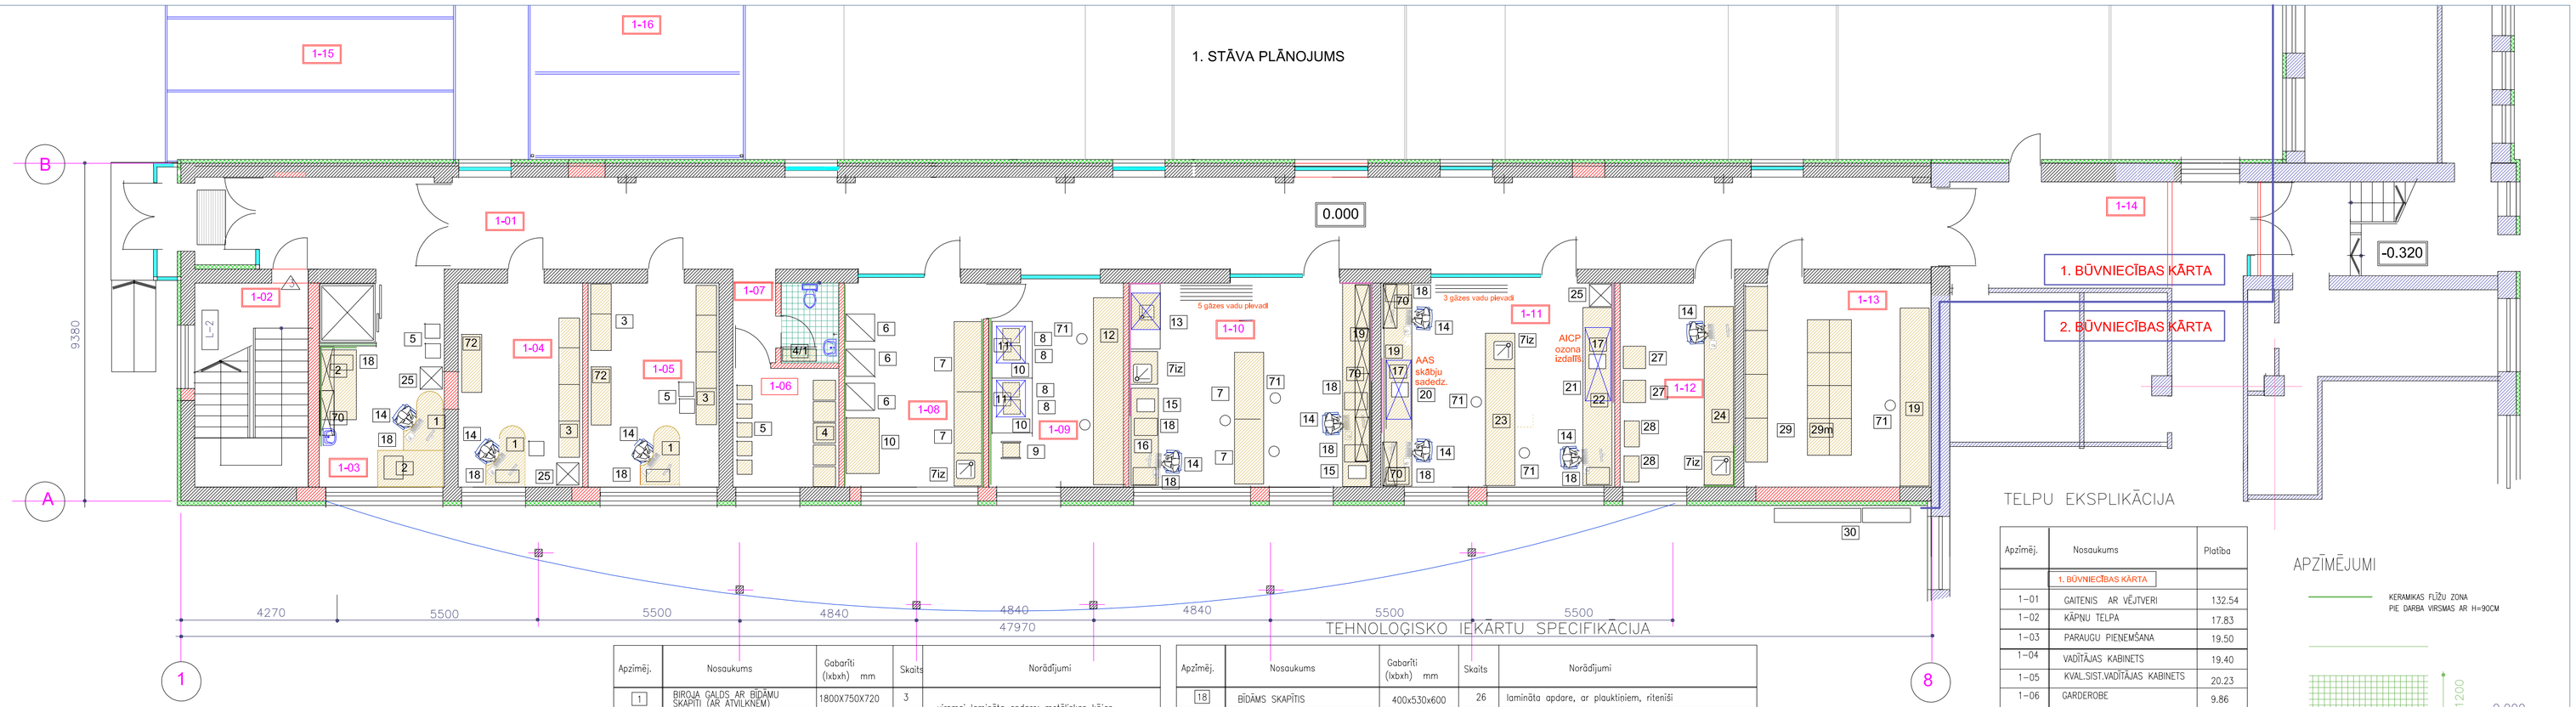

TEHNOLOĢISKO IEKĀRTU SPECIFIKĀCIJA

Apzīmēj.	Nosaukums	Gabarīti (lxbxh) mm	Skaits	Norādījumi
1	BIROJA GALDS AR BĪDĀMU SKAPĪTI (AR ATVILKNĒM)	1800X750X720	3	virsmai laminēta apdare; metāliskas kājas
2	BIROJA GALDS-DARBA VIRSMA	2000X750X720	2	
3	GRĀMATU SKAPIS	800X400X2000	10	laminēta apdare
4	GARDEROBES SKAPĪŠI METĀLISKI	500X500X1850	5	metāliski, krāsoti, ar sliedzeni
4/1	SKAPIS APKOPES INVENTĀRAM	900X400X1950	1	laminēta apdare
5	PUSMĪKSTIE KRĒSLI	500X500X450	12	
6	ŽĀVĒJAMIE SKAPJI (bez nosūc.)	500X800X1700	3	uz metāliskām kājām
7	LABORATORIJAS GALDS	1800X750X900	4	epoksīdsveķu virsma 25mm; C-formas met.karkass (▭60X24X3mm);epoksīdkrāsa- 3 skapīši
7iz	GALDS AR IZLIETNI	900X750X900	7	
8	GALDA DZIRNAVINAS	esošs	4	
9	DZIRNAVINAS UZ STATĪVA	esošs	1	
10	LABORATORIJAS GALDS	1500X750X900	2	epoksīdsveķu virsma 25mm; C-formas met.karkass (▭60X24X3mm);epoksīdkrāsa- 3 skapīši
11	GAISA NOSŪCĒJS (ESOŠS)	1500X700X600	2	
12	DARBA VIRSMA	5000X750X900	1	epoksīdsveķu virsma 25mm; C-formas met.karkass (▭ 60X24X3mm);epoksīdkrāsa- 5 skapīši
13	VILKMES SKAPIS AR IZLIETNI	1500X930X2400	1	
14	BIROJA KRĒSLS	500X500X450	18	
15	HROMOTOGRĀFS	esošs	2	
16	DARBA VIRSMA	2500X750X900	1	epoksīdsveķu virsma 25mm; C-formas met.karkass (▭60X24X3mm);epoksīdkrāsa
17	AMINOSKĀBJU ANALIZATORS	esošs	2	

Apzīmēj.	Nosaukums	Gabarīti (lxbxh) mm	Skaits	Norādījumi
18	BĪDĀMS SKAPĪTIS	400x530x600	26	laminēta apdare, ar plauktiņiem, riteņiši
19	DARBA VIRSMA	5100X750X900	3	epoksīdsveķu virsma 25mm; C-formas met.karkass (▭60X24X3mm);epoksīdkrāsa +3 skapīši
20	GAISA NOSŪCĒJS	1600X700X600	1	nerūsējošs tērauds 1.4571; integrēts vārsts, kura pozīcija maināma; vilkmes sliedzis; putekļu filtri
21	GAISA NOSŪCĒJS	2000X700X600	1	
22	DARBA VIRSMA	4700X800X900	1	epoksīdsveķu virsma 25mm; C-formas met.karkass (▭60X24X3mm);epoksīdkrāsa +6 skapīši
23	DARBA VIRSMA	3200X800X900	1	
24	DARBA VIRSMA	4000X800X900	3	
25	LEDUSSKAPIS	600X600X1800	5	
27	KOMPRESORS	esošs	2	
28	GAISA ŽĀVĒTĀJS	esošs	2	
29	PARAUGU SKAPJI	1200x500x2100	4	kokskaidu plātne(18mm) pārklāta ar 0.8mm augstspiediena laminātu no abām pusēm; 4 plaukti, alumin.rokturi
29m	METĀLISKI PLAUKTI BEZ DURVĪM	900x400x2100	12	epoksīdkrāsa
30	METĀL. GĀZU BALONU SKAPJI	esoši	2	krāsot, sk.AR-2
70	SIENAS PLAUKTI	1200X370X720	6	kokskaidu plātne(18mm) pārklāta ar 0.8mm augstspiediena laminātu no abām pusēm; 4 plaukti, alumin.rokturi
71	LABORATORIJAS TABURETE	300X300X520	6	
72	ŽURNĀLU GALDIŅŠ	1600X700X500	2	

NORĀDĪJUMI

VILKMES SKAPIS AR IZLIETNI – IEKŠSIENAS NO DAĻĒJI ĶĪMISKI IZTURĪGAS LAMINĒTAS SKAIDU PLĀTNES.

DARBA VIRSMĀM – APMALES BLĪVU STIPRINĀŠANU, LAI IZVAIRĪTOS NO ŠĶIDRUMA UN ĶĪMIKĀLIJU NOKLŪŠANAS DARBA VIRSMAS IEKŠIENĒ UN TO UZBRIEŠANAS – MALINAS UN DETALAS APŠŪTAS AR 2MM POLIPROPILĒNA MALIŅU (G.PELĒKA TONA). SASKAŅĀ AR DIN 4554.2 STANDARTU. ABC VAI PVH PIELIETOŠANA MALIŅĀM NAV PIELAUJAMA.

VISAS IZLIETNES – POLIPROPILĒNA MATERIĀLS

TELPU EKSPLIKĀCIJA

Apzīmēj.	Nosaukums	Platība
	1. BŪVNIECĪBAS KĀRTA	
1-01	GAITENIS AR VĒJTVERI	132.54
1-02	KĀPŅU TELPA	17.83
1-03	PARAUGU PIENEMŠANA	19.50
1-04	VADĪTĀJAS KABINETS	19.40
1-05	KVAL.SIST.VADĪTĀJAS KABINETS	20.23
1-06	GARDEROBE	9.86
1-07	WC+APKOPES INVENTĀRS	3.41
1-08	PARAUGU ŽĀVĒŠANA	22.85
1-09	PARAUGU MALŠANA	22.30
1-10	INSTRUMENTĀLĀS ANALĪZES	39.15
1-11	INSTRUMENTĀLĀS ANALĪZES	38.50
1-12	TEHNISKĀ TELPA	17.25
1-13	PARAUGU GLABĀŠANA	29.44
1-14	GAITENIS	25.32
1-15	REKONSTRUĒJAMĀ SILTUMNĪCA	164.00
1-16	REKONSTRUĒJAMĀ SILTUMNĪCA	132.00

APZĪMĒJUMI

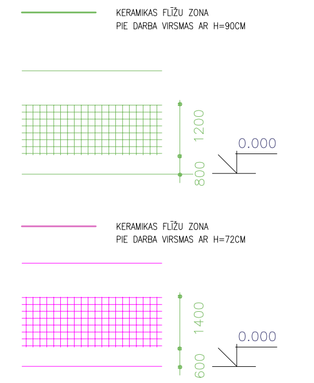

LLU AAZL BŪVNIECĪBA UN AAZI MĀCĪBU UN PĒTNIECĪBAS BĀZES REKONSTRUKCIJA STRAZDU IELĀ 1, JELGAVĀ				13 – 001	
				AR	
IZSTR.A.ZIEMELNIECE		07.06.2013.	MĀCĪBU UN PĒTNIECĪBAS CENTRS	Stadija	Lapa / Lapas
				TP	14
			1.STĀVA PLĀNS	JELGAVA komunālprojekts	
			1.BŪVNIECĪBAS KĀRTA	būvkomersanta reģ.apl.Nr.2158-R	