2. STĀVA PLĀNOJUMS

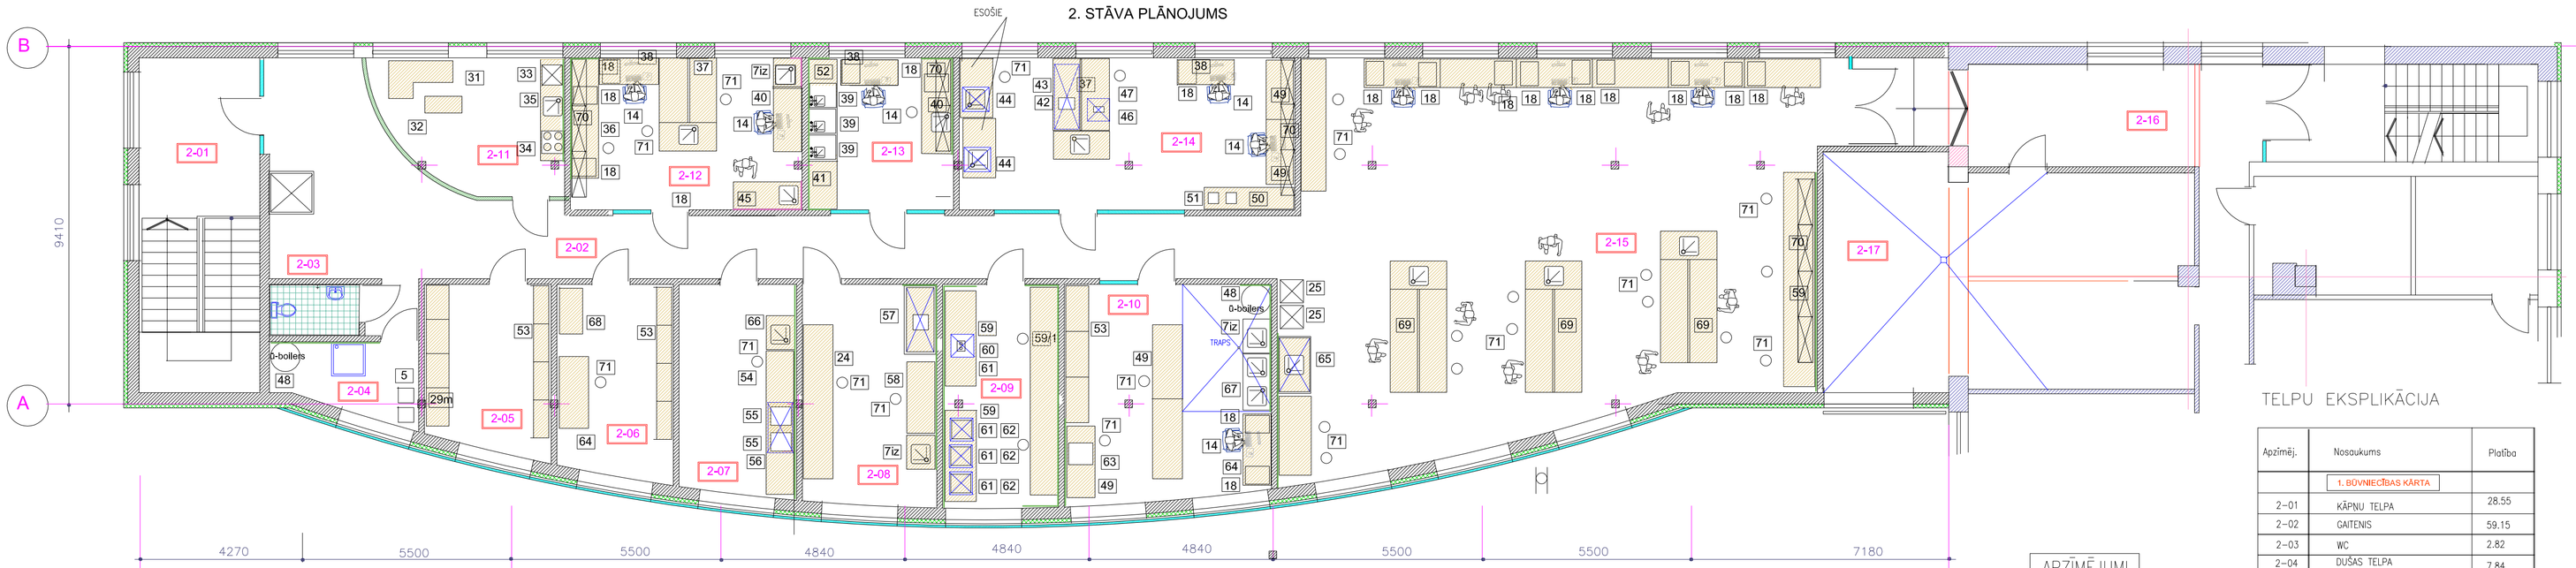

TELPU EKSPLIKĀCIJA

Apzīmēj.	Nosaukums	Platība
	1. BŪVNIECĪBAS KĀRTA	
2-01	KĀPNU TELPA	28.55
2-02	GAITENIS	59.15
2-03	WC	2.82
2-04	DUŠAS TELPA	7.84
2-05	MATERIĀLU NOLIKTAVA	13.98
2-06	REAGENTU NOLIKTAVA	15.04
2-07	PĀRPELNOŠANA (MITRĀ)	16.69
2-08	PĀRPELNOŠANA (MITRĀ)	20.03
2-09	PĀRPELNOŠANA (SAUSĀ)	17.52
2-10	TRAUKU MAZGĀTAVA	30.03
2-11	ATPŪTAS TELPA	16.35
2-12	LABORATORIJA	22.92
2-13	LABORATORIJA	16.55
2-14	LABORATORIJA	35.60
2-15	MĀCĪBU LABORATORIJA	139.75
2-16	GAITENIS	29.71
2-17	TEHNISKĀ TELPA	58.03

APZĪMĒJUMI

KERAMIKAS FLĪZU ZONA
PIE DARBA VIRSMAS AR H=90CM

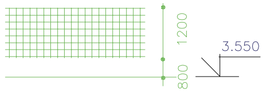

KERAMIKAS FLĪZU ZONA
PIE DARBA VIRSMAS AR H=72CM

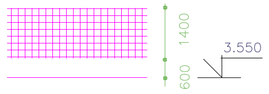

TEHNOLOGISKO IEKĀRTU SPECIFIKĀCIJA

Apzīmēj.	Nosaukums	Gabarīti (xbxh) mm	Skaits	Norādījumi
31	MĪKSTAIS DĪVĀNS	esošs	1	
32	GALDIŅŠ	esošs	1	
33	IEBŪVĒTAIS LEDUSSKAPIS	600x600x850	1	
34	ELEKTRISKĀ PLĪTS	600x600x850	1	
35	DARBA VIRSMA AR IZLIETNI	2700x600x850	1	laminēta 25mm OSB plātne, mitrumnoturīga
36	DARBA VIRSMA	3200X750X900	1	monolīta keramiska darba virsma (35mm)
37	CENTRĀLAIS LABOR. GALDS+izlietne	2500X1500X900	2	epoksīdsveķu virsma 25mm; C–formas met.karkass (=60X24X3mm);epoksīdkrāsa– 8 skapīši
38	BIROJA GALDS	1500X750X720	11	virsmai laminēta apdare; metāliskas kājas
39	ANALIZATORS AR IZLIETNI (BEZ NOSŪCES)	esošs 600X600X300	3 3	polipropilēna 3 ūdens pievadi
40	LABORATORIJAS GALDS	1500X750X900	2	epoksīdsveķu virsma 25mm; C–formas met.karkass (=60X24X3mm);epoksīdkrāsa– 1 skapītis
41	LABORATORIJAS GALDS	1200X750X900	1	epoksīdsveķu virsma 25mm; C–formas met.karkass (=60X24X3mm);epoksīdkrāsa– 2 skapīši
42	ŠĶIEDRU ANALIZATORS	esošs		
43	GAISA NOSŪCE	esošs		
44	VILKMES SKAPIS AR IZLIETNI	esošs	2	
45	LABORATORIJAS GALDS AR IZLIETNI	1800X750X900	1	epoksīdsveķu virsma 25mm; C–formas met.karkass (60X24X3mm);epoksīdkr.–3 skapīši; ūdens pievads
46	GAISA NOSŪCE	3800X800X800		
47	SKĀBJU DESTILATORS	esošs		
48	ŪDENS BOILERS	900X900X1300	2	100 litri
49	LABORATORIJAS GALDS	1800X750X900	5	epoksīdsveķu virsma 25mm; C–formas met.karkass (=60X24X3mm);epoksīdkrāsa– 3 skapīši
50	DARBA VIRSMA SVARIŅIEM	esošs	1	

Apzīmēj.	Nosaukums	Gabarīti (xbxh) mm	Skaits	Norādījumi
51	GALDA SVARIŅI	esošs	2	
52	DARBA VIRSMA	2800X750X900	2	epoksīdsveķu virsma 25mm; C–formas met.karkass (=60X24X3mm);epoksīdkrāsa– 3 skapīši
53	TRAUKU SKAPIS AR PLAUKTIEM	1200X600X2100	3	metāliskas, krāsots, 5 plaukti
54	DARBA VIRSMA	3600X800X900	1	epoksīdsveķu virsma 25mm; C–formas met.karkass (=60X24X3mm);epoksīdkrāsa– 4 skapīši
55	PĀRPELNOŠANAS KRĀSNINAS	esošs	2	
56	GAISA NOSŪCE	1600X600X600	1	nerūsējošs tērauds 1.4571; integrēts vārsts, kura pozīcija mainīšna; vilkmes slēdzis; putekļu filtri
57	VILKMES SKAPIS AGRES.VIDEI (ar plīti+ izlietni)	1800X810X2400	1	keramiska darba virsma; keramikas izlietne;skapīši ķīmisku vielu uzglabāšanai
58	LABORATORIJAS GALDS	1600X750X900	1	
59	DARBA VIRSMA	2500X750X900	1	epoksīdsveķu virsma 25mm; C–formas met.karkass (=60X24X3mm);epoksīdkrāsa– 4 skapīši
59.1	DARBA VIRSMA	5500X750X900	1	
60	ELEKTR.PLĪTIŅA	esošs	1	
61	GAISA NOSŪCE	600X600X200	1	nerūsējošs tērauds 1.4571; integrēts vārsts, kura pozīcija mainīšna; vilkmes slēdzis; putekļu filtri
62	MUFEĻUS	esošs	1	
63	DESTILATORS (STIĶLA)	esošs	1	
64	DARBA VIRSMA	1900X750X720	1	epoksīdsveķu virsma 25mm; C–formas met.karkass (=60X24X3mm);epoksīdkrāsa– 1 skapītis
65	VILKMES SKAPIS +izlietne	1800X810X2400	1	keramisko darba virsma keramikas izlietne;skapīši ķīmisku vielu uzglabāšanai
67	LABOR.GALDS AR 2 IZLIETNĒM	1800X750X900	1	epoksīdsveķu virsma 25mm; C–formas met.karkass (=60X24X3mm);epoksīdkrāsa– 2 skapīši
68	SPRĀDZIENBĪST. VIELU UZG.SKAPIS	1200X600X1935	1	tērauda, diviviru durvis ar slēdzeni;krāsots 4 plaukti;iekšpusē–augstspiedi;laminēts apdare
69	CENTRĀLAIS LABOR. GALDS ar izliet.	3450X1500X900	3	epoksīdsveķu virsma 25mm; C–formas met.karkass (=60X24X3mm);+ norādījumi
70	SIENAS PLAUKTI	1200X370X720	12	augstspiediena laminēta apdare
71	LABORATORIJAS TABURETE	300X300X520	31	

NORĀDĪJUMI

CENTRĀLAIS LABOR. GALDS

INSTALĀC. MODULIS AR 2 PLAUKTIEM,ŪDENS PIEVADU, IEBŪVĒTAS 8 ELEKTRROROZETES INSTALĀCIJAS MODUĻA PLAUKTOS.

DARBA VIRSMĀM – APMALES BLĪVJU STIPRINĀŠANU, LAI IZVAIRĪTOS NO ŠĶIDRUMA UN ĶIMIKĀLIJU NOKĻŪŠANAS
DARBA VIRSMAS IEKŠIENĒ UN TO UZBRIEŠANAS – MALIŅAS UN DETAĻAS APŠŪTAS AR 2MM POLIPROPILĒNA MALIŅU (G.PELĒKA TOŅA). SASKAŅĀ AR DIN 4554.2 STANDARTU. ABC VAI PVH PIELIETOŠANA MALIŅĀM NAV PIELAUJAMA.

VISAS IZLIETNES – POLIPROPILĒNA MATERIĀLS

VILKMES SKAPIS AR IZLIETNI – IEKŠSIENAS NO ĶĪMISKI IZTURĪGAS LAMINĒTAS SKAIDU PLĀTNES.

LLU AAZL BŪVNIECĪBA UN AAZI MĀCĪBU UN PĒTNIECĪBAS BĀZES REKONSTRUKCIJA STRAZDU IELĀ 1, JELGAVĀ

13 – 001
AR

					Stadija	Lapa	Lapas
IZSTR.	A.ZIEMELNIECE		07.06.2013.	MĀCĪBU UN PĒTNIECĪBAS CENTRS	TP	15	
				2.STĀVA PLĀNS	JELGAVĀ		
				1.BŪVNIECĪBAS KĀRTA	komunālprojekts		
					būvkomersanta reģ.apl.Nr.2158-R		