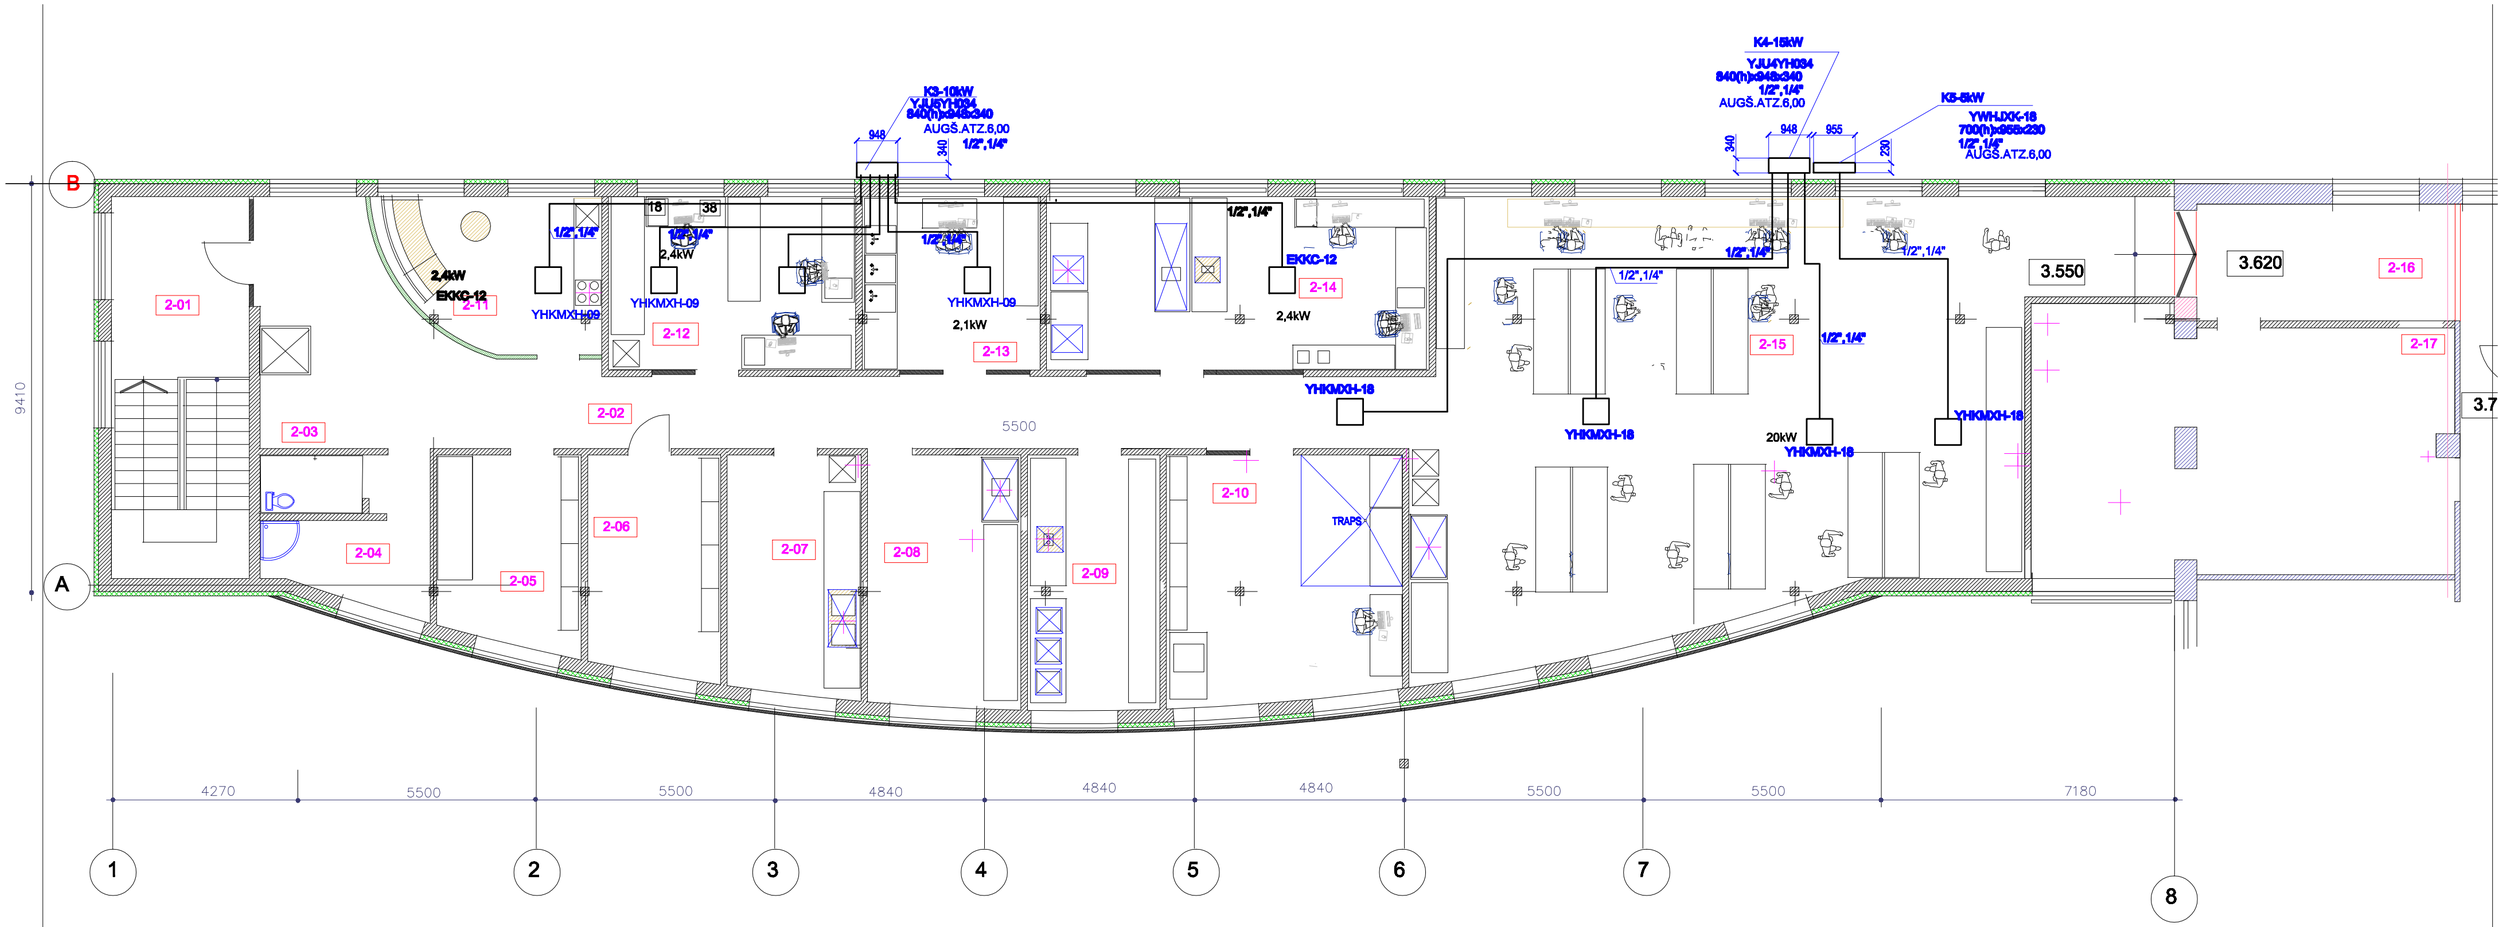

TELPU EKSPLIKĀCIJA

Apzīmēj.	Nosaukums	Platība
	1. BŪVNIECĪBAS KĀRTA	
2-01	KĀPŅU TELPA	28.55
2-02	GAITENIS	59.15
2-03	WC	2.82
2-04	DUŠAS TELPA	7.84
2-05	MATERIĀLU NOLIKTAVA	13.96
2-06	REAĢENTU NOLIKTAVA	15.04
2-07	PĀRPELNOŠANA (MITRĀ)	16.69
2-08	PĀRPELNOŠANA (MITRĀ)	20.03
2-09	PĀRPELNOŠANA (SAUSĀ)	17.52
2-10	TRAUKU MAZGĀTAVA	30.03
2-11	ATPŪTAS TELPA	16.35
2-12	LABORATORIJA	22.92
2-13	LABORATORIJA	16.55
2-14	LABORATORIJA	35.60
2-15	MĀCĪBU LABORATORIJA	139.75
2-16	GAITENIS	29.71
2-17	VĒDKAMERA	58,03

NORĀDĪJUMI

1.VISI DZESĒŠANAS VADI
IZOLĒTI AR PRETKONDENSĀCIJAS
IZOLĀCIJU AR BIEZUMU 10mm

APZĪMĒJUMI

DZESĒŠANAS KASETE

3/8",1/4" FREONA UN ŠĶIDRUMA VADS

LLU AAZL BŪVNIECĪBA UN AAZI MĀCĪBU UN PĒTNIECĪBAS BĀZES REKONSTRUKCIJA STRAZDU IELĀ 1, JELGAVĀ					13 - 001		
					AVK-2		
				VENTILĀCIJA	Stadija	Lapa	Lapas
Izstrādāja	A.Karlevica		03.07.2013.		TP	5	
				2. STĀVA DZESĒŠANAS	JELGAVA komunālprojekts		