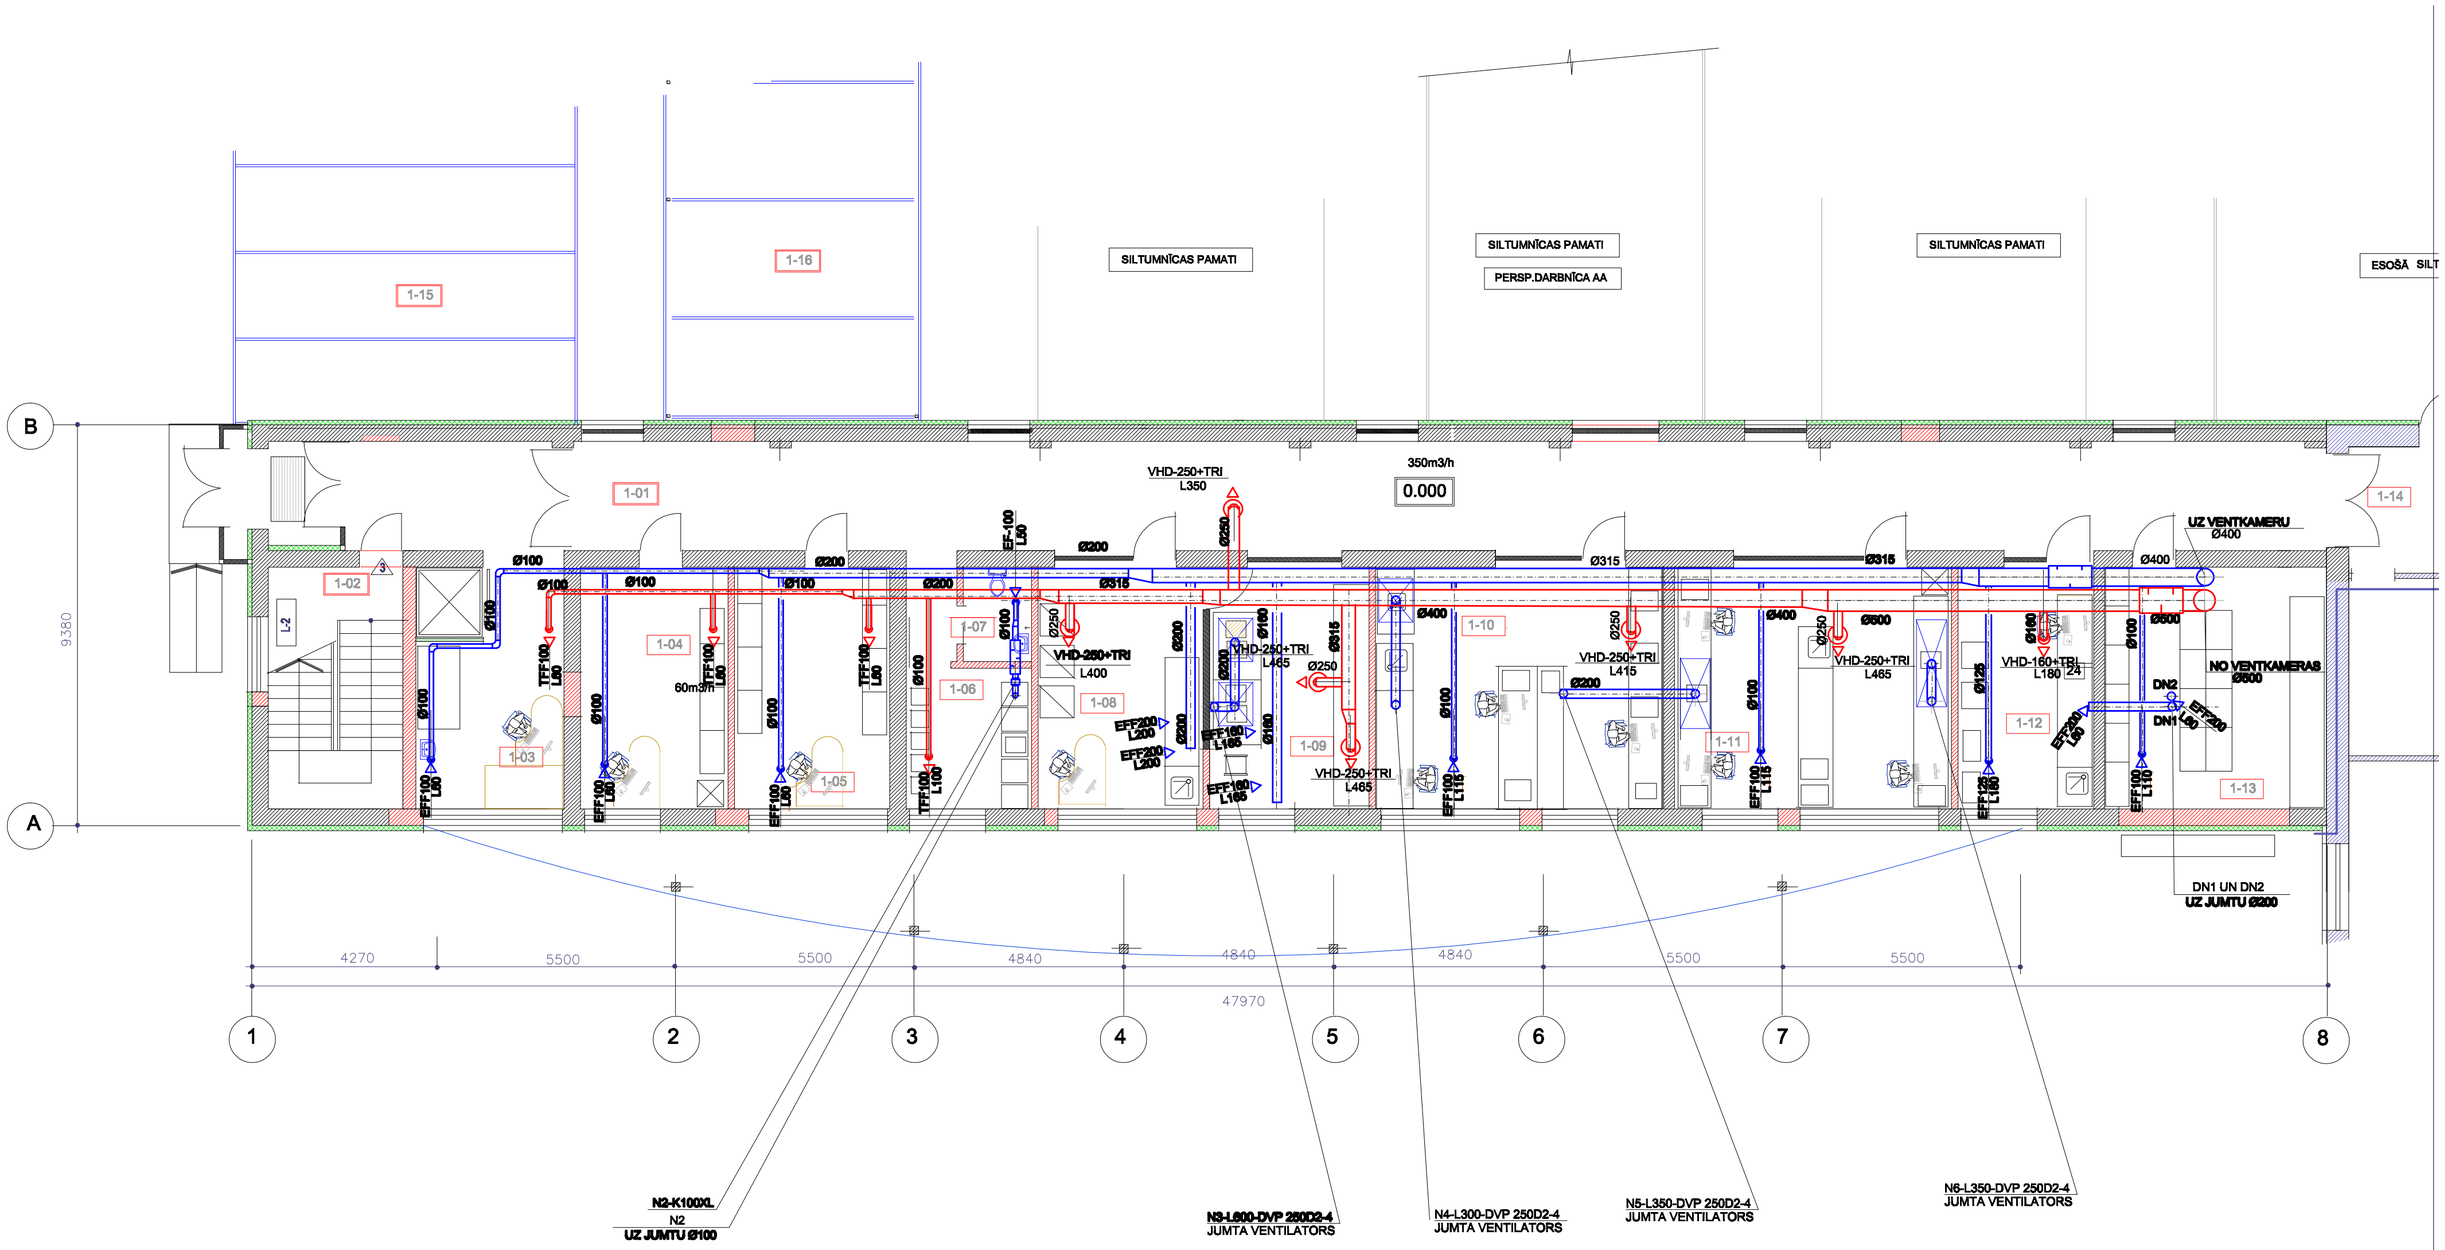

TELPU EKSPLIKĀCIJA

Apzīmēj.	Nosaukums	Platība
	1. BŪVNIECĪBAS KĀRTA	
1-01	GAITENIS AR VĒJTVERI	132.54
1-02	KĀPŅU TELPA	17.83
1-03	PARAUGU PIEŅEMŠANA	19.50
1-04	VADĪTĀJAS KABINETS	19.40
1-05	KVAL.SIST.VADĪTĀJAS KABINETS	20.23
1-06	GARDEROBE	9.86
1-07	WC+APKOPES INVENTĀRS	3.41
1-08	PARAUGU ŽĀVĒŠANA	22.85
1-09	PARAUGU MALŠANA	22.30
1-10	INSTRUMENTĀLĀS ANALĪZES	39.15
1-11	INSTRUMENTĀLĀS ANALĪZES	38.50
1-12	TEHNISKĀ TELPA	17.25
1-13	PARAUGU GLABĀŠANA	29.44
1-14	GAITENIS	25.32
1-15	REKONSTRUĒJAMĀ SILTUMNĪCA	164.00

APZĪMĒJUMI

- DROSEĻVĀRSTS IRIS
- UGUNSAIZTUROŠAIS VĀRSTS
- TROKŠŅU SLĀPĒTĀJS
- EEF-200 NOSŪCES DIFUZORS UN RESTĪTE

LLU AAZL BŪVNIECĪBA UN AAZI MĀCĪBU UN PĒTNIECĪBAS BĀZES REKONSTRUKCIJA STRAZDU IELĀ 1, JELGAVĀ					13 - 001	
					AVK-2	
				VENTILĀCIJA	Stadija	Lapa	Lapas
					TP	2	
Izstrādāja	A.Karlevica		03.07.2013.			
				1. STĀVA VENTILĀCIJAS	komunālprojekts JELGAVA	