


U~0,23kV
~0,4kV

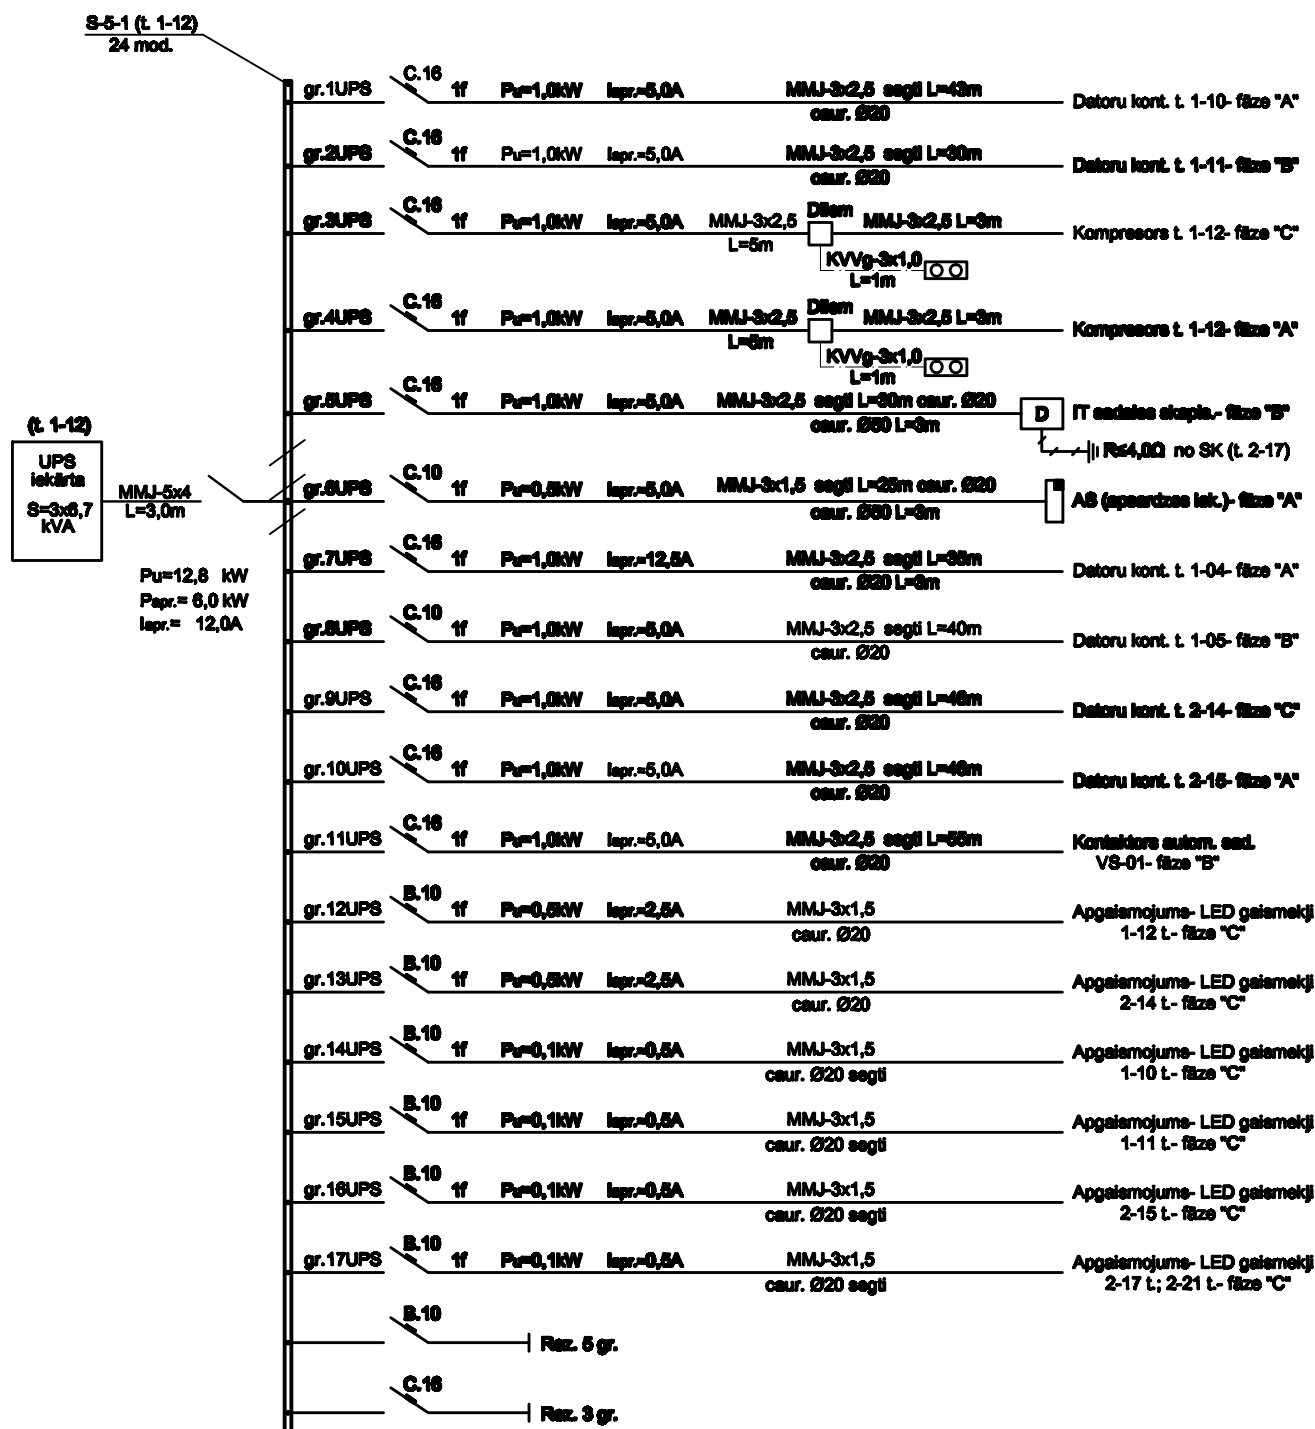

LLU AAZL BŪVNICĪBA UN AAZI MĀCĪBU UN PĒTNIECĪBAS
BĀZES REKONSTRUKCIJA STRAZDU IELĀ 1, JELGAVĀ

13 - 001

EL

ELEKTROIEKĀRTA

Stadija
TP

Lapa
23

Merogs
b./m.

SADALNES S-5-1 (T. 1-12) PIESLĒGUMA
SHĒMA

JELGAVA
komunālprojekts
būvniecības projekta Nr.2169-R