


1. STĀVA PLĀNOJUMS

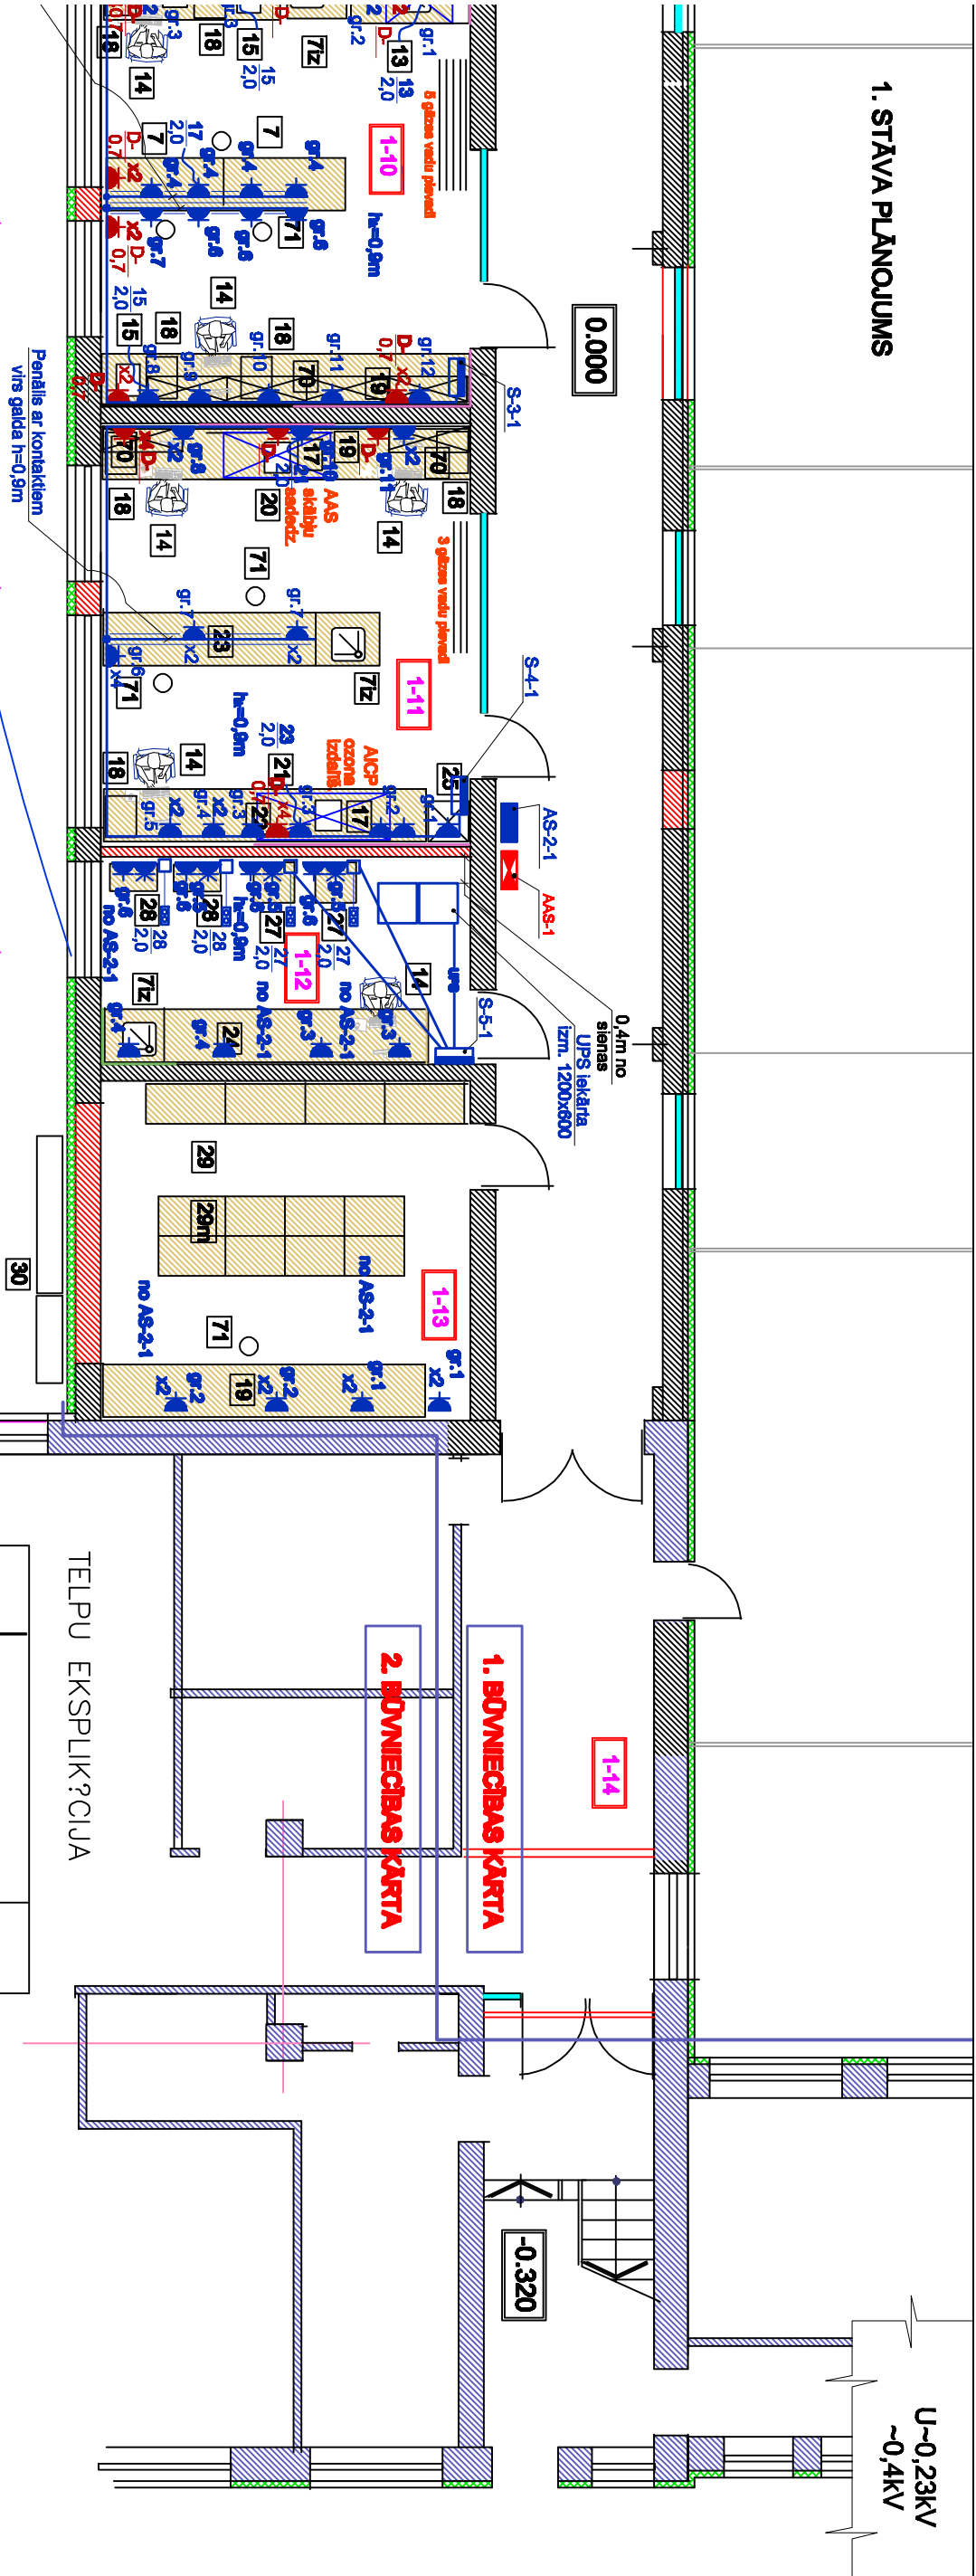

Apzīmēj.	Nosaukums	Gabariiti (kxbh) mm	Skaits	Norādījumi
18	BŪVĒMS SKAPĒTIS	400x530x600	26	Ieminēta opdece, ar plauktiem, ritenīši
19	DARBA VIRSMA	5100x750x900	3	epoksīdvežu virsma 25mm; C-formas metālkarkss (E60X24X3mm); epoksīdkrāso +3 skapīši
20	GAISA NOSŪCĪS	1600x700x600	1	nešīsīs tīrāds 1457i; integrēts vārstis, kura pozīcija mainīnā; vārstes sīdāzī; putekļu filtri
21	GAISA NOSŪCĪS	2000x700x600	1	
22	DARBA VIRSMA	4700x800x900	1	epoksīdvežu virsma 25mm; C-formas metālkarkss (E60X24X3mm); epoksīdkrāso +6 skapīši
23	DARBA VIRSMA	3200x800x900	1	
24	DARBA VIRSMA	4000x800x900	3	
25	LEDUSKAPIS	600x600x1800	5	
27	KOMPRESORS	esošs	2	
28	GAISA ŽIVĒTĪS	esošs	2	
29	PARAUGU SKAPĒI	1200x500x2100	4	kokskaidu plīne(18mm) pīrītītā ar 0,8mm augstspiediena lāmītītu no abīm pusīm; 4 plaukti, dūmītīn,roktūri
29m	MEĒĻISKI PLAUKTI BEZ DURVĒM	900x400x2100	12	epoksīdkrāso
30	MEĒĻ. GZU BALONU SKAPĒI	esoši	2	krāso, skār-2
70	SIENAS PLAUKTI	1200x370x720	6	kokskaidu plīne(18mm) pīrītītā ar 0,8mm augstspiediena lāmītītu no abīm pusīm; 4 plaukti, dūmītīn,roktūri
71	LABORATORIJAS TABURETE	300x300x520	6	
72	ŽURNĒLU GALDĪŠ	1600x700x500	2	

Apzīmēj.	Nosaukums	Platība
	1. BŪVĒCĪBAS KĀRTA	
1-01	GAITENIS AR VĒJNERI	132.54
1-02	KĒPŪ TELPA	17.83
1-03	PARAUGU PIEMĒŠANA	19.50
1-04	VADĒTĪJAS KABINETS	19.40
1-05	KVAL.SIST.VADĒTĪJAS KABINETS	20.23
1-06	GARDEROBE	9.86
1-07	WC+APKOPES INVENTĒRS	3.41
1-08	PARAUGU ŽIVĒŠANA	22.85
1-09	PARAUGU MAŠĪNA	22.30
1-10	INSTRUMENTĒĻS ANALIZES	39.15
1-11	INSTRUMENTĒĻS ANALIZES	38.50
1-12	TEHNISKĀ TELPA	17.25
1-13	PARAUGU GLABŠANA	29.44
1-14	GAITENIS	25.32
1-15	REKONSTRUĒJAMĀ SILTUMŅCA	164.00
1-16	REKONSTRUĒJAMĀ SILTUMŅCA	132.00

LLU AAZL BŪVĒCĪBA UN AAZI MĒCĒBU UN PĒTNECĒBAS BĒZES REKONSTRUKCIJA STRAZDU IELĀ 1, JELGAVĀ				13 – 001	
				EL	
				Stadija	Lapa
				TP	4
				Mērogs	
				1:100	
				JELGAVA	
				komunalprojekts	
				bŷkomersanta reģ.apl.Nr.2158-R	