


2. STĀVA PLĀNS.

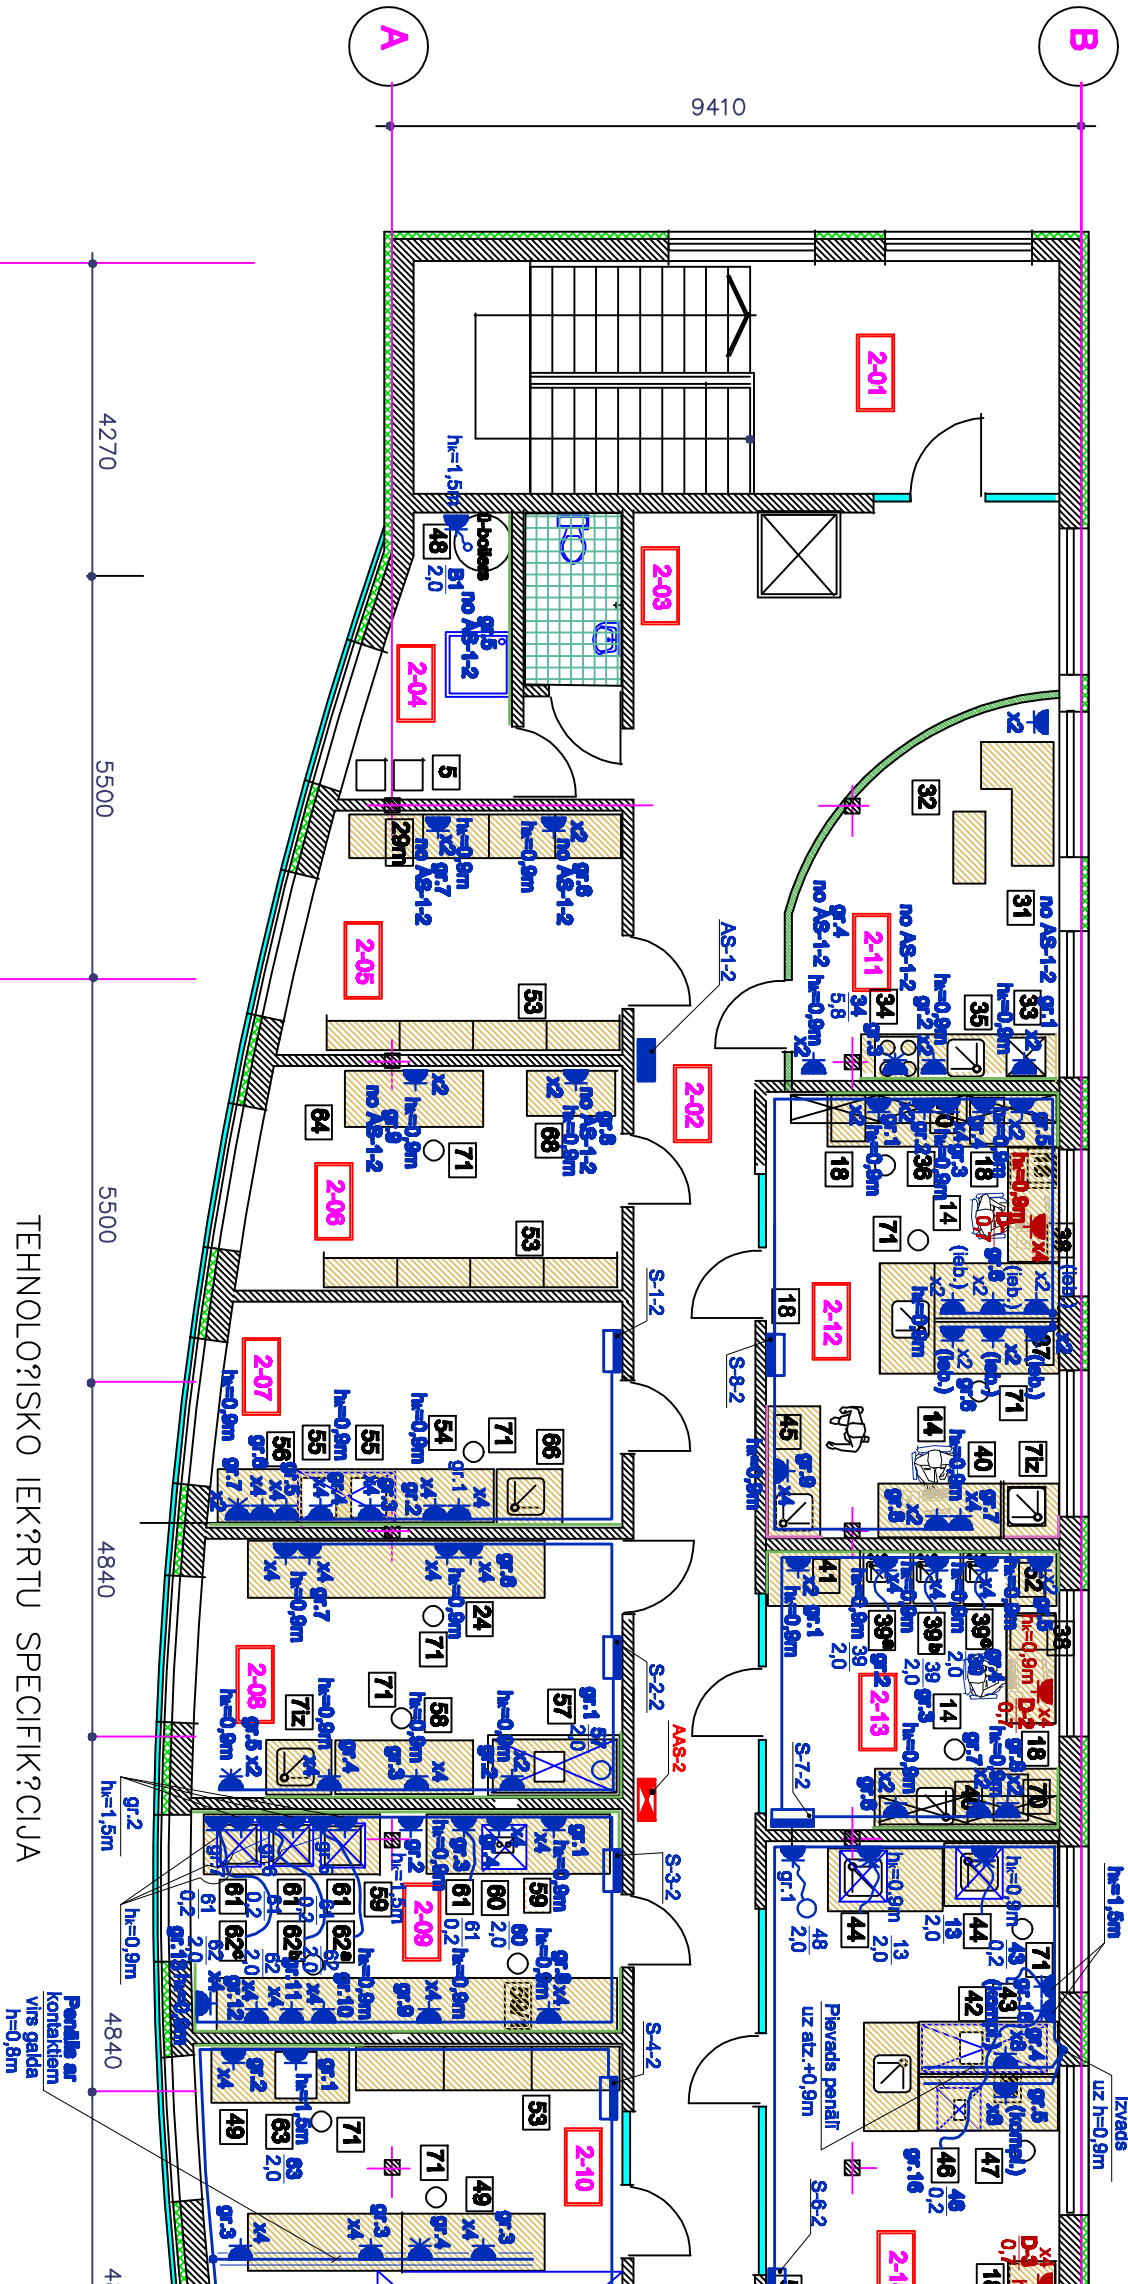

TEHNOLOĢISKO IEKĀRTU SPECIFIKĀCIJA

Apzīmēj.	Nosaukums	Gabariiti (lxbxh) mm	Skaits	Norādījumi
[31]	MĒKSTĀIS DĒVĒNS	esošs	1	
[32]	GAIDRĪŠ	esošs	1	
[33]	IEBŪVĒTAIS LEDUSSKAPIS	600x600x850	1	
[34]	ELEKTRISKĀ PLĀTS	600x600x850	1	
[35]	DARBA VIRSMA AR IZLIETNI	2700x600x850	1	laminēta 25mm OSB plātne, mitrumnoturīga
[36]	DARBA VIRSMA	3200x750x900	1	monolīta keramiska duba virsma (35mm)
[37]	CENTRĀLAIS LABOR. GALDUS+izlietne	2500x1500x900	2	epoksīdsveķu virsma 25mm; C-formas met.karkass (60x24x3mm); epoksīdkrāso – 8 skapīši
[38]	BIRŅU GALDUS	1500x750x720	11	vismai laminēta apdare, metālisks krāso
[39]	ANALIZĀTORS	600x600x300	3	polipropilēna 3 šķērsi
[40]	LABORATORIAIS GALDUS	1500x750x900	2	epoksīdsveķu virsma 25mm; C-formas met.karkass (60x24x3mm); epoksīdkrāso – 1 skapītis
[41]	LABORATORIAIS GALDUS	1200x750x900	1	epoksīdsveķu virsma 25mm; C-formas met.karkass (60x24x3mm); epoksīdkrāso – 2 skapīši
[42]	ŠĶĒDRI ANALIZĀTORS	esošs		
[43]	GAISA NOSŅŅE	esošs		
[44]	VĒLMES SKAPIS AR IZLIETNI	esošs	2	
[45]	LABORATORIAIS GALDUS AR IZLIETNI	1800x750x900	1	epoksīdsveķu virsma 25mm; C-formas met.karkass (60x24x3mm); epoksīdkrāso – 3 skapīši
[46]	GAISA NOSŅŅE	3800x800x800		
[47]	SKĶĒDU DESTILĀTORS	esošs		
[48]	ŅĒDENS BOLLERS	900x900x1300	2	100 litri
[49]	LABORATORIAIS GALDUS	1800x750x900	5	epoksīdsveķu virsma 25mm; C-formas met.karkass (60x24x3mm); epoksīdkrāso – 3 skapīši
[50]	DARBA VIRSMA SVARĪGĒM	esošs	1	