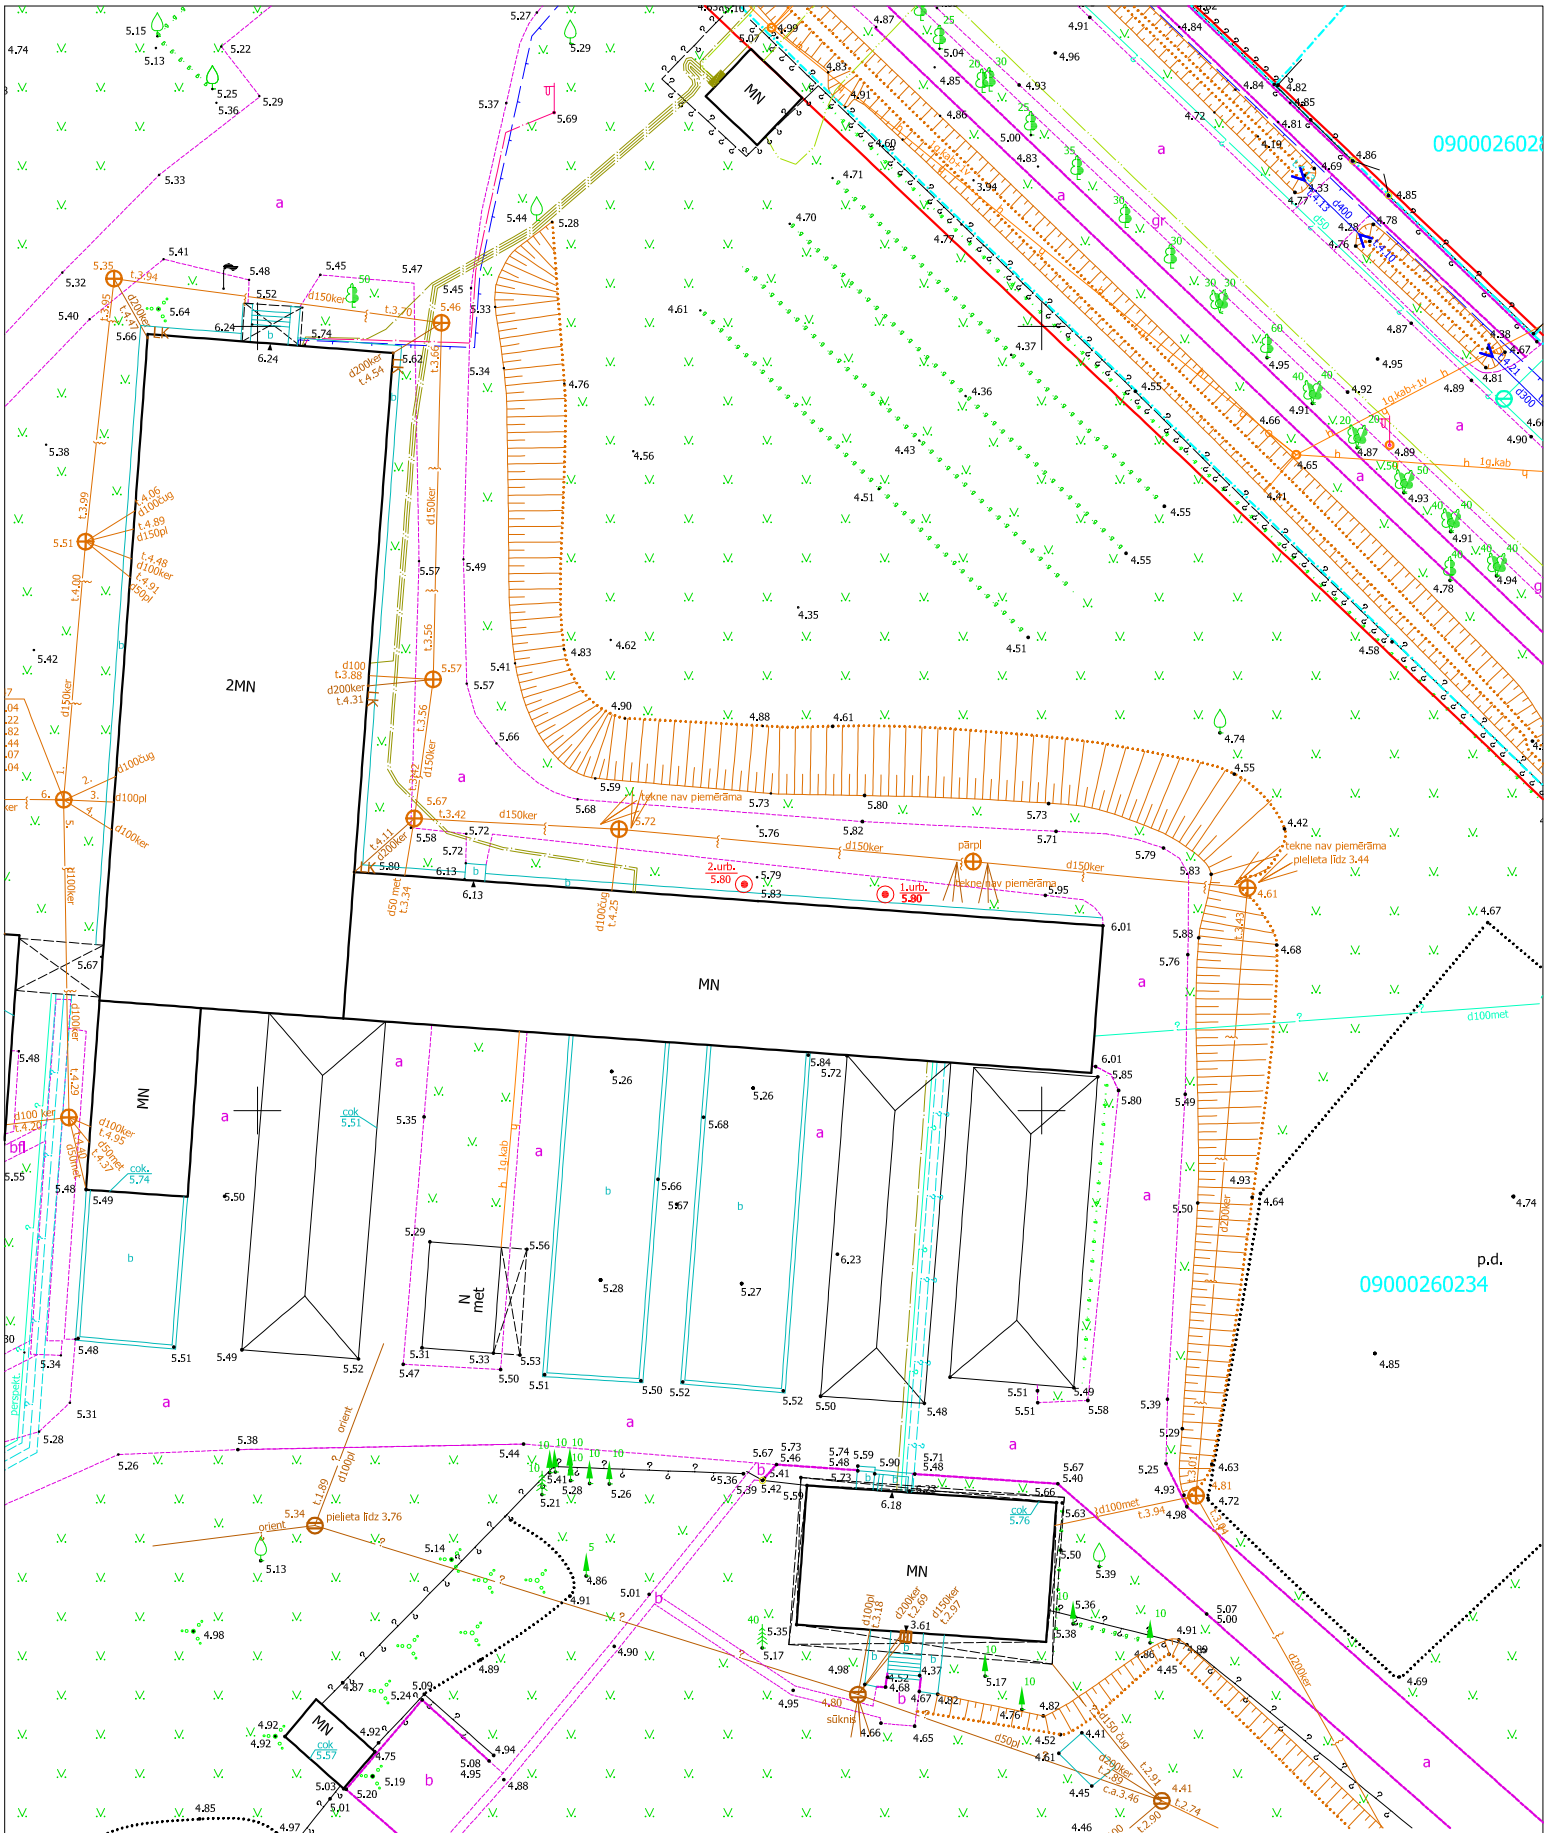

Pasūtītājs	SIA "Komunālprojekts Jelgava"	
Objekts	LLU AAZL būvniecība un AAZI mācību un pētniecības bāzes rekonstrukcija Strazdu ielā 1, Jelgavā	
Ģeotehnisko urbumu izvietojuma plāns	Stadija: ĢTI-1	Lapas: 1
M 1:500		