


## IEEJAS MEZGLS AR PACĒLĀJU ĒKAS PAGALMA PUSĒ PACĒLĀJA RISINĀJUMS PLĀNĀ

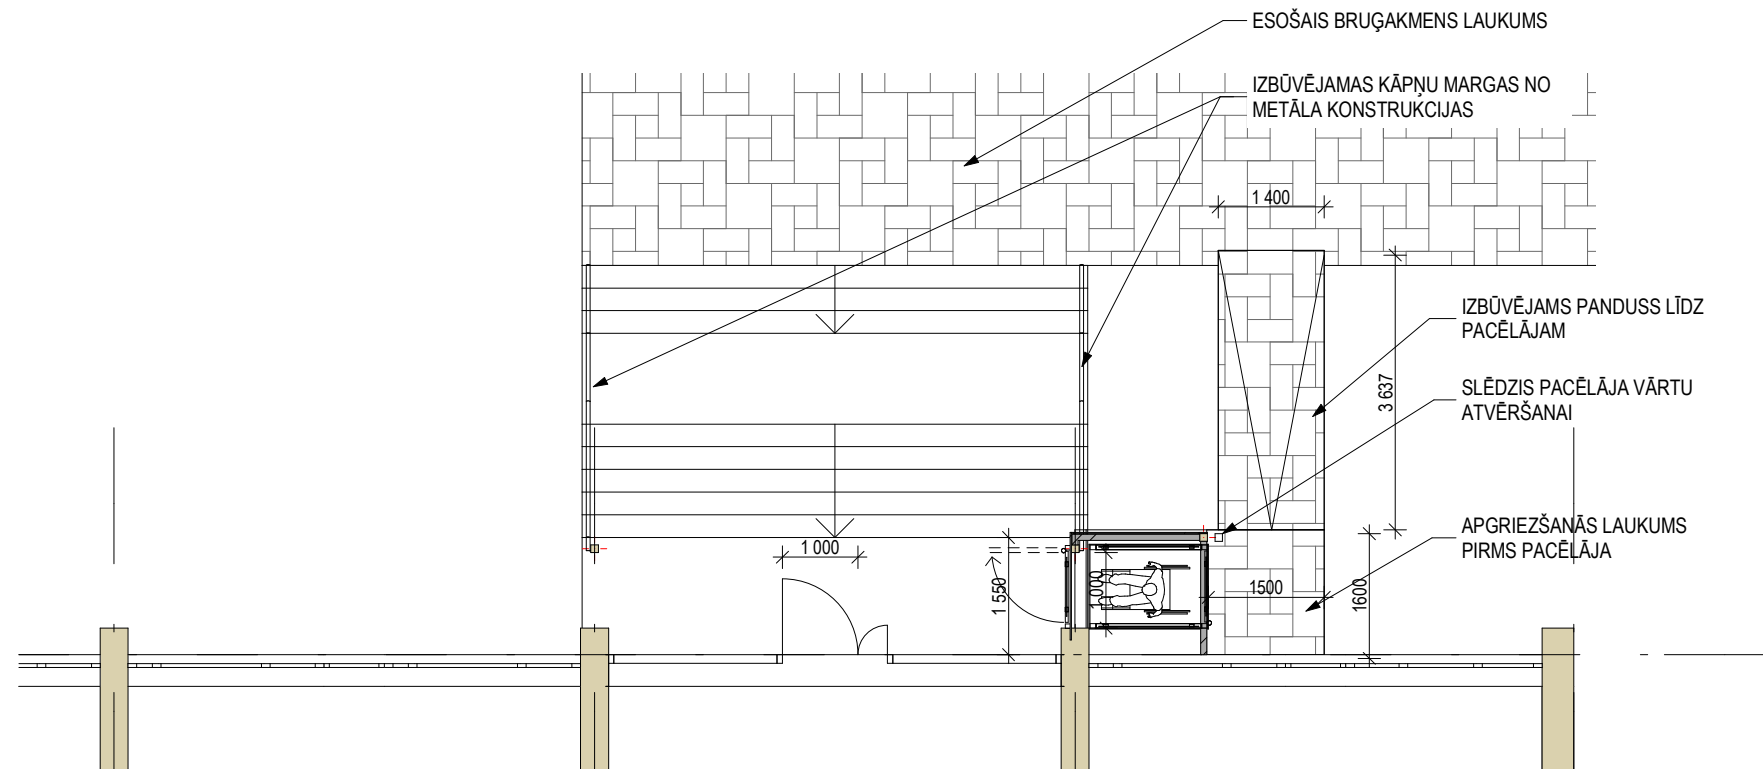


## IEEJAS MEZGLS AR PACĒĻJU ĒKAS PAGALMA PUSĒ FASĀDES SĀNSKATS




## MATERIĀLU SPECIFIKĀCIJA


Nr.p.k.	Materiāla nosaukums	Daudzums
1.	Betona bruģakmens	7.8 m <sup>2</sup>
2.	Betons pacēlāja pamatnei C20/25	2.2 m <sup>3</sup>
3.	Stiegrījums betona pamatnei B500B Ø 8 mm	45 m
4.	Tērauda kvadrātcaurule jumta balstam 80x80x5, h=3.75 m	1. gab.
5.	Tērauda kvadrātcaurule 80x80x5, L=1.7 m	1. gab.
6.	Tērauda kvadrātcaurule 80x80x5, L=1.5 m	1. gab.
7.	Tērauda plāksne kolonnai 160x160 mm, t=8 mm,	1. gab.
8.	Tērauda ķīļenkuri M12, L=100 mm	4. gab.
9.	Tērauda caurule kāpņu margu rokturim Ø50 mm,	8.4 m
10.	Tērauda caurule kāpņu margu statņiem, Ø50 mm	14 m
11.	Tērauda caurules stieņi kāpņu margu norobežojumam, Ø10 mm	50.4 m
12.	Ķīļenkuri kāpņu margu stiprinājumiem, M8 L=150 mm	42 gab.
13.	Jumta segums, bituma šindeļi zaļā toni analogi esošajiem	3.2 m <sup>2</sup>
14.	Jumta spāres 50x100 mm, L=2 m	4. gab.
15.	Osb plāksne 12 mm	3.2 m <sup>2</sup>
16.	Ruberoids	3.2 m <sup>2</sup>
17.	Jumta malau apdares dēļi analogi esošajiem	1 m <sup>2</sup>

## IEEJAS MEZGLS AR PACĒLĀJU ĒKAS PAGALMA PUSĒ FASĀDES PRETSKATS

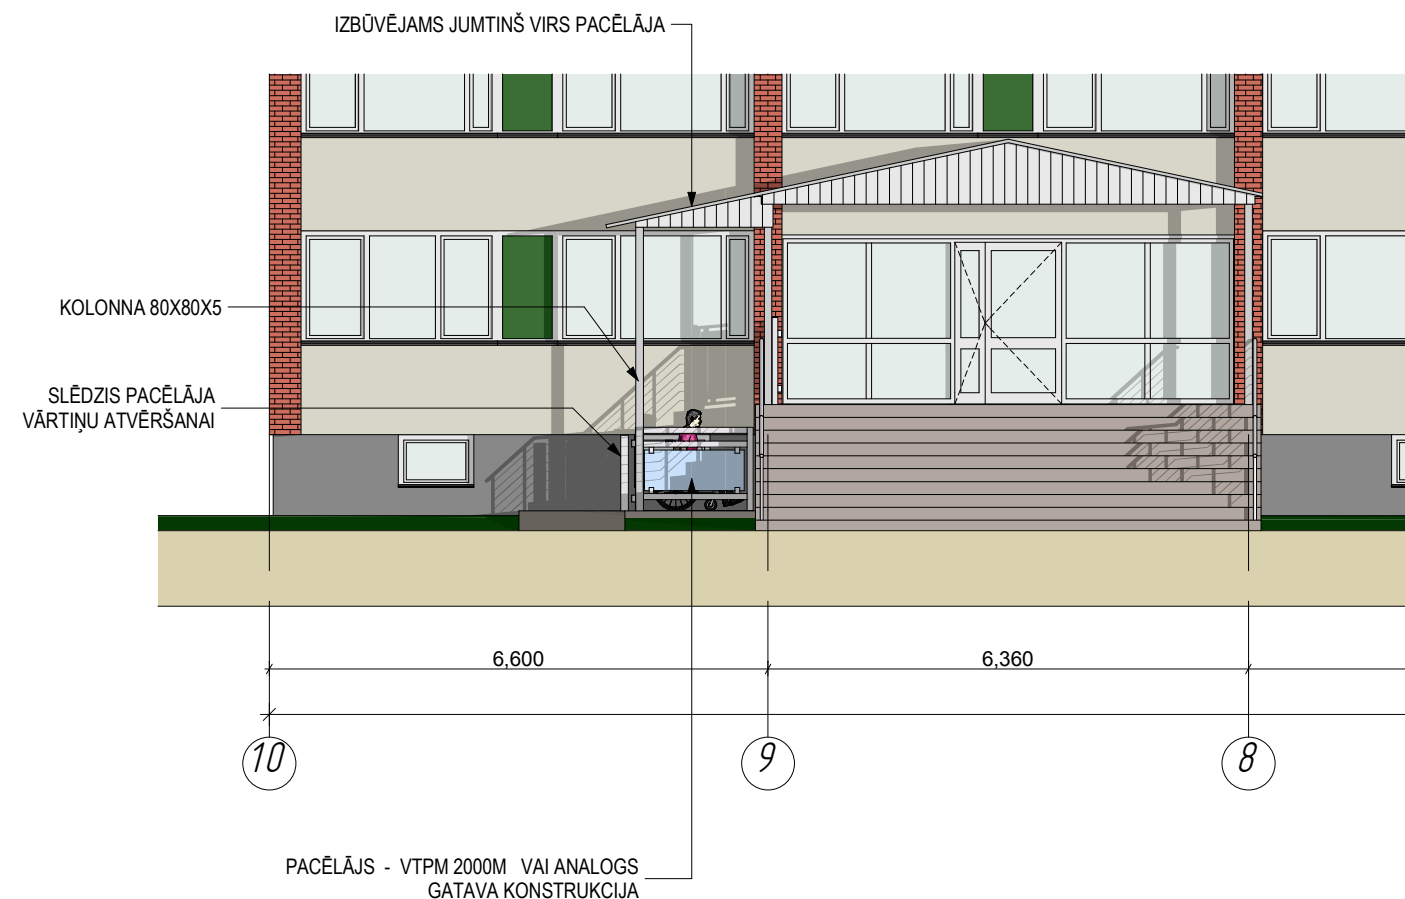


			Pasūtītājs:	Latvijas valsts Latvijas Lauksaimniecības universitāte	Pasūtījuma nr.:	132 / 2013		
			Objekts:	LLU 8.dienesta viesnīcas kāpņu telpas ārsienu pārbūve Jelgava, Lielā iela 19	Stadija	Lapa	Lapas	
Izstrādāja	M. Vutnāns				TP	AR-5		
Arhitekts	A. Ozols							
			Pasūtījums:	ESOŠĀ IEEJAS MEZGLA PĀRBŪVE PIEMĒROJOT TO CILVĒKIEM AR KUSTĪBU IERobežojumiem	 <b>SIA „NAMEJS PLUS”</b> K. Barona iela 17-1, Jelgava, LV 3001, tālrunis/fakss 30 25630, Reģ. Nr.LV4360302473.			

## IEEJAS MEZGLS AR PACĒLĀJU ĒKAS PAGALMA PUSĒ FASĀDES SĀNSKATS

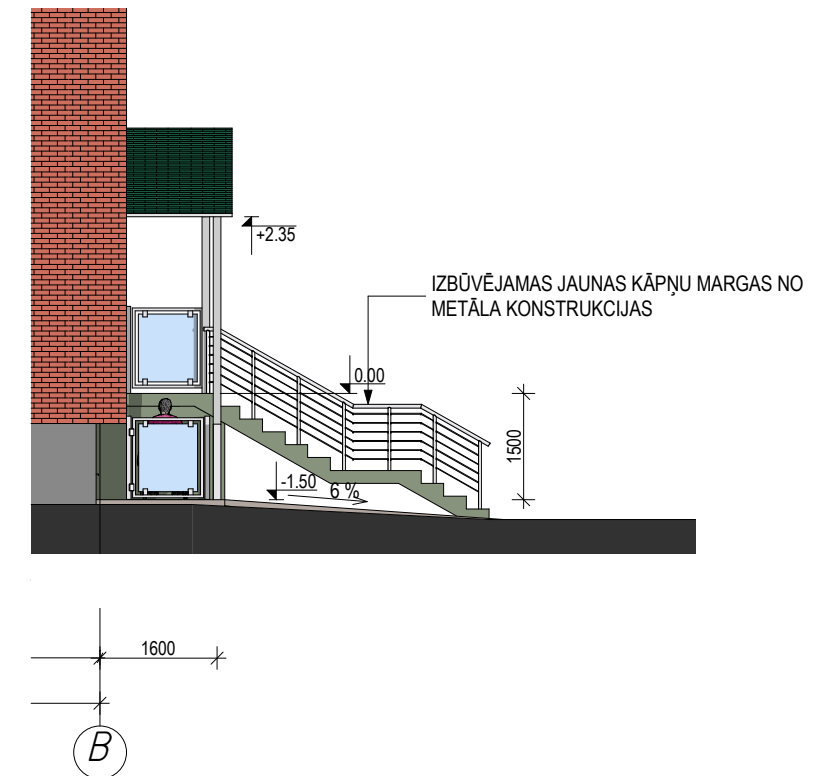


## IEEJAS MEZGLS AR PACĒLĀJU ĒKAS PAGALMA PUSĒ FASĀDES PRETSKATS

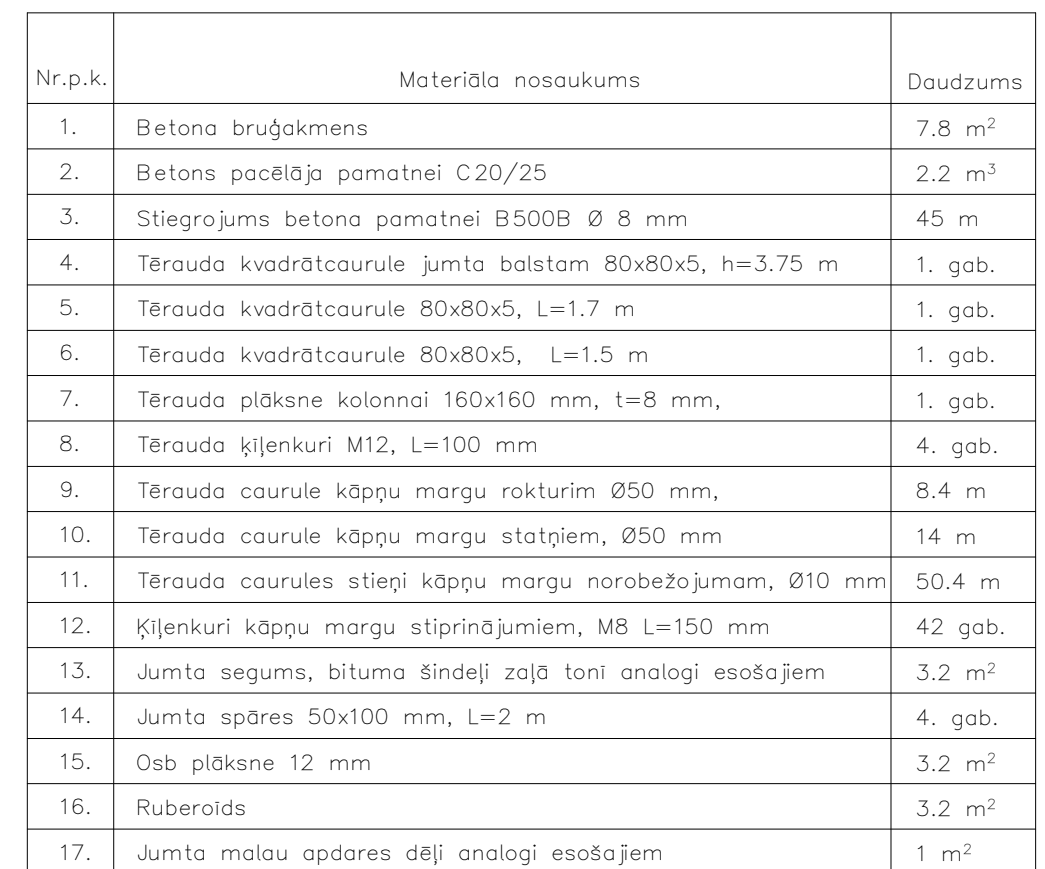


**SIA „NAMEJS PLUS”**


IEEJAS MEZGLS AR PACĒLĀJU ĒKAS PAGALMA PUSĒ  
PACĒLĀJA RISINĀJUMS PLĀNĀ

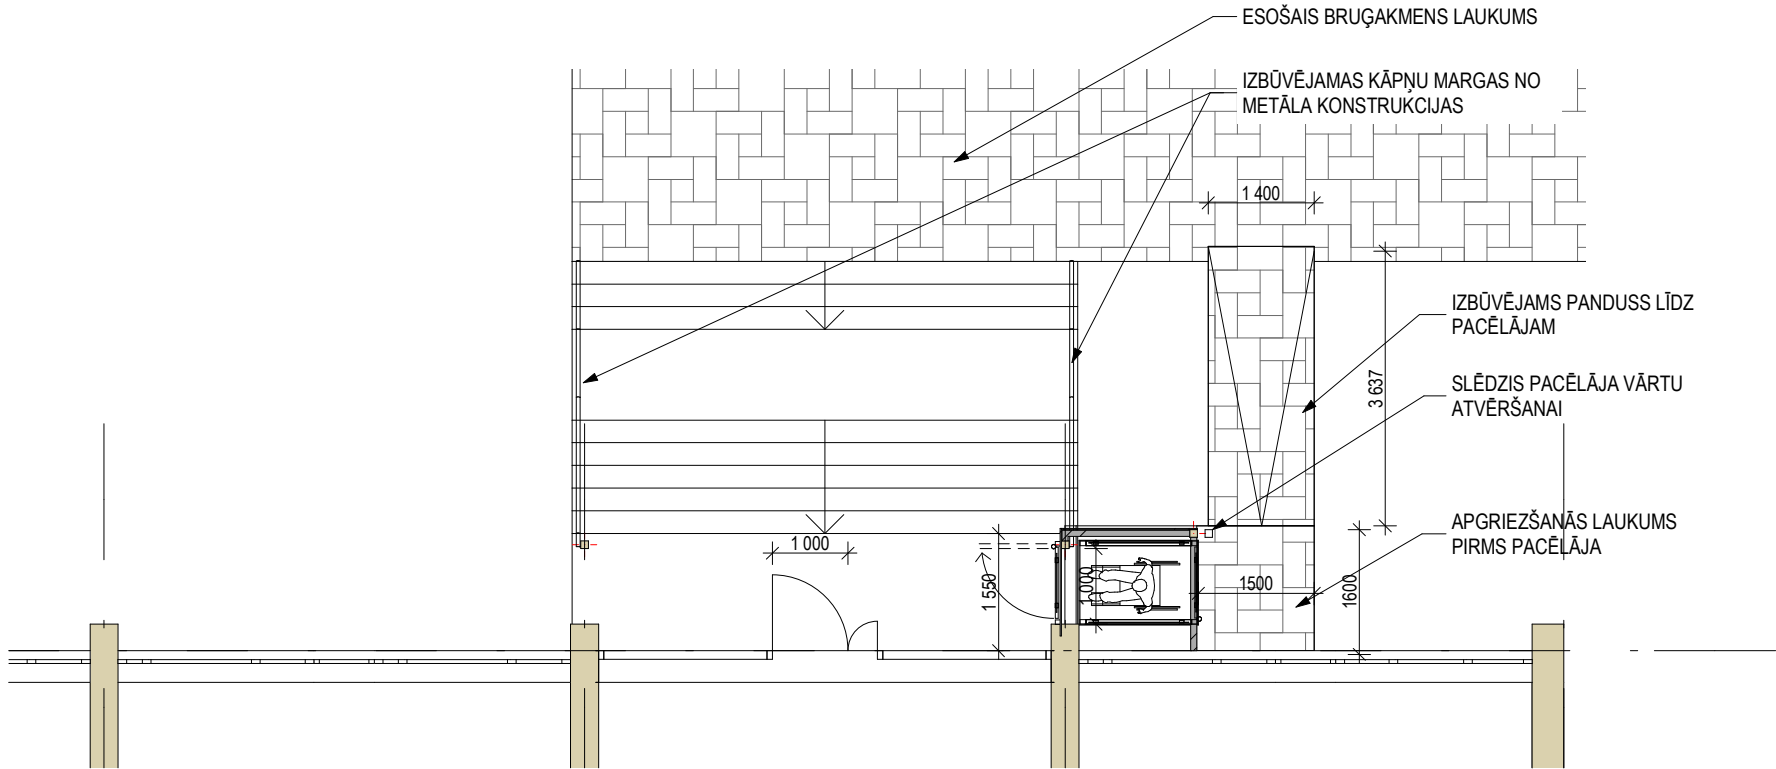

IEEJAS MEZGLS AR PACĒLĀJU ĒKAS PAGALMA PUSĒ  
FASĀDES SĀŅSKATS

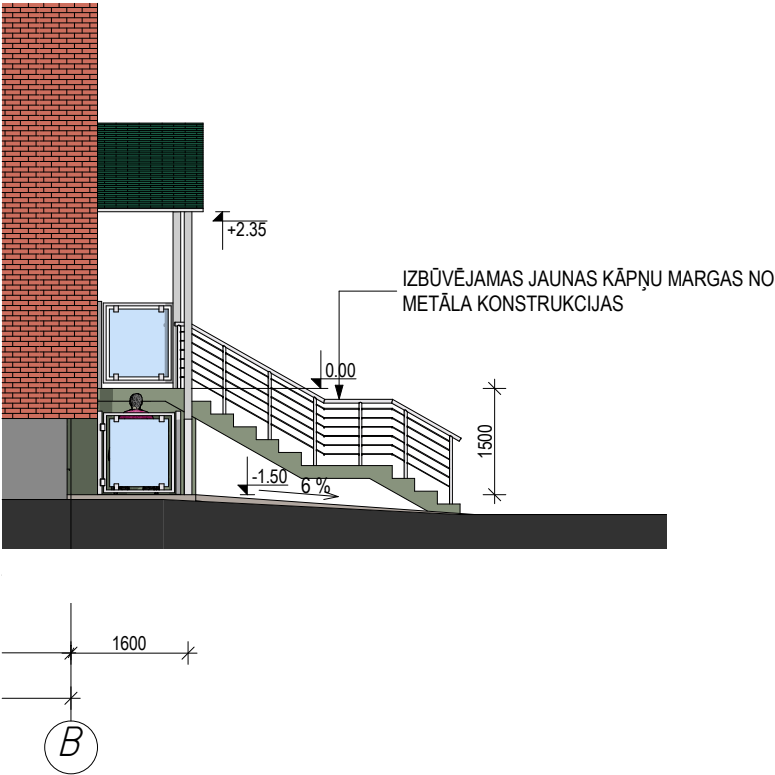

IEEJAS MEZGLS AR PACĒLĀJU ĒKAS PAGALMA PUSĒ  
FASĀDES PRETSKATS

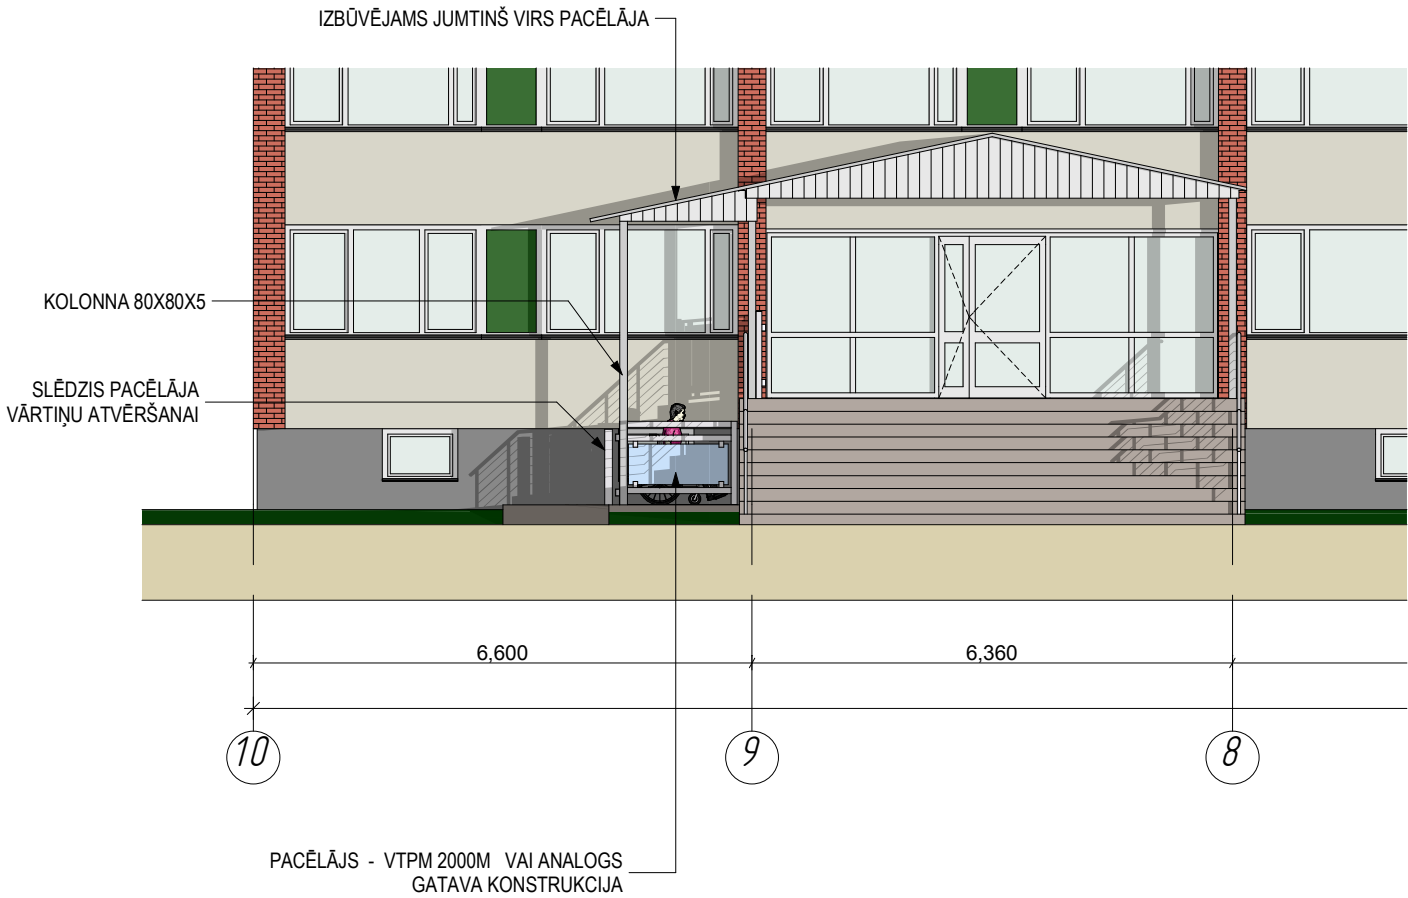


MATERIĀLU SPECIFIKĀCIJA


Nr.p.k.	Materiāla nosaukums	Daudzums
1.	Betona bruģakmens	7.8 m <sup>2</sup>
2.	Betons pacēlāja pamatnei C20/25	2.2 m <sup>3</sup>
3.	Stiegrojums betona pamatnei B500B Ø 8 mm	45 m
4.	Tērauda kvadrātaurule jumta balstam 80x80x5, h=3.75 m	1. gab.
5.	Tērauda kvadrātaurule 80x80x5, L=1.7 m	1. gab.
6.	Tērauda kvadrātaurule 80x80x5, L=1.5 m	1. gab.
7.	Tērauda plāksne kolonnai 160x160 mm, t=8 mm,	1. gab.
8.	Tērauda ķīļenkuri M12, L=100 mm	4. gab.
9.	Tērauda caurule kāpņu margu rokturim Ø50 mm,	8.4 m
10.	Tērauda caurule kāpņu margu statņiem, Ø50 mm	14 m
11.	Tērauda caurules stiepi kāpņu margu norobežojumam, Ø10 mm	50.4 m
12.	Ķīļenkuri kāpņu margu stiprinājumiem, M8 L=150 mm	42 gab.
13.	Jumta segums, bituma šindeli zaļā toni analogi esošajiem	3.2 m <sup>2</sup>
14.	Jumta spāres 50x100 mm, L=2 m	4. gab.
15.	Osb plāksne 12 mm	3.2 m <sup>2</sup>
16.	Ruberoids	3.2 m <sup>2</sup>
17.	Jumta malau apdares dēļi analogi esošajiem	1 m <sup>2</sup>

				Pasūtītājs: Latvijas valsts Latvijas Lauksaimniecības universitāte	Pasūtījuma nr.: <b>132 / 2013</b>		
				Objekts: <b>LLU 8.dienesta viesnīcas kāpņu telpas ārsienu pārbūve Jelgava, Lielā iela 19</b>	Stadija	Lapa	Lapas
Izstrādāja Arhitekts	M. Vutnāns A. Ozols				<b>TP</b>	AR-5	
				Pasūtītājs: ESOŠĀ IEEJAS MEZGLA PĀRBŪVE PIEMĒROJOT TO CILVĒKIEM AR KUSTĪBU IEROBEŽOJUMIEM	<b>SIA „NAMEJS PLUS”</b> K. Barona iela 17-1, Jelgava, LV 3001, tālrunis/fakss 30 25630, Reģ. Nr.LV43603024773.		


IEEJAS MEZGLS AR PACĒLĀJU ĒKAS PAGALMA PUSĒ  
PACĒLĀJA RISINĀJUMS PLĀNĀ

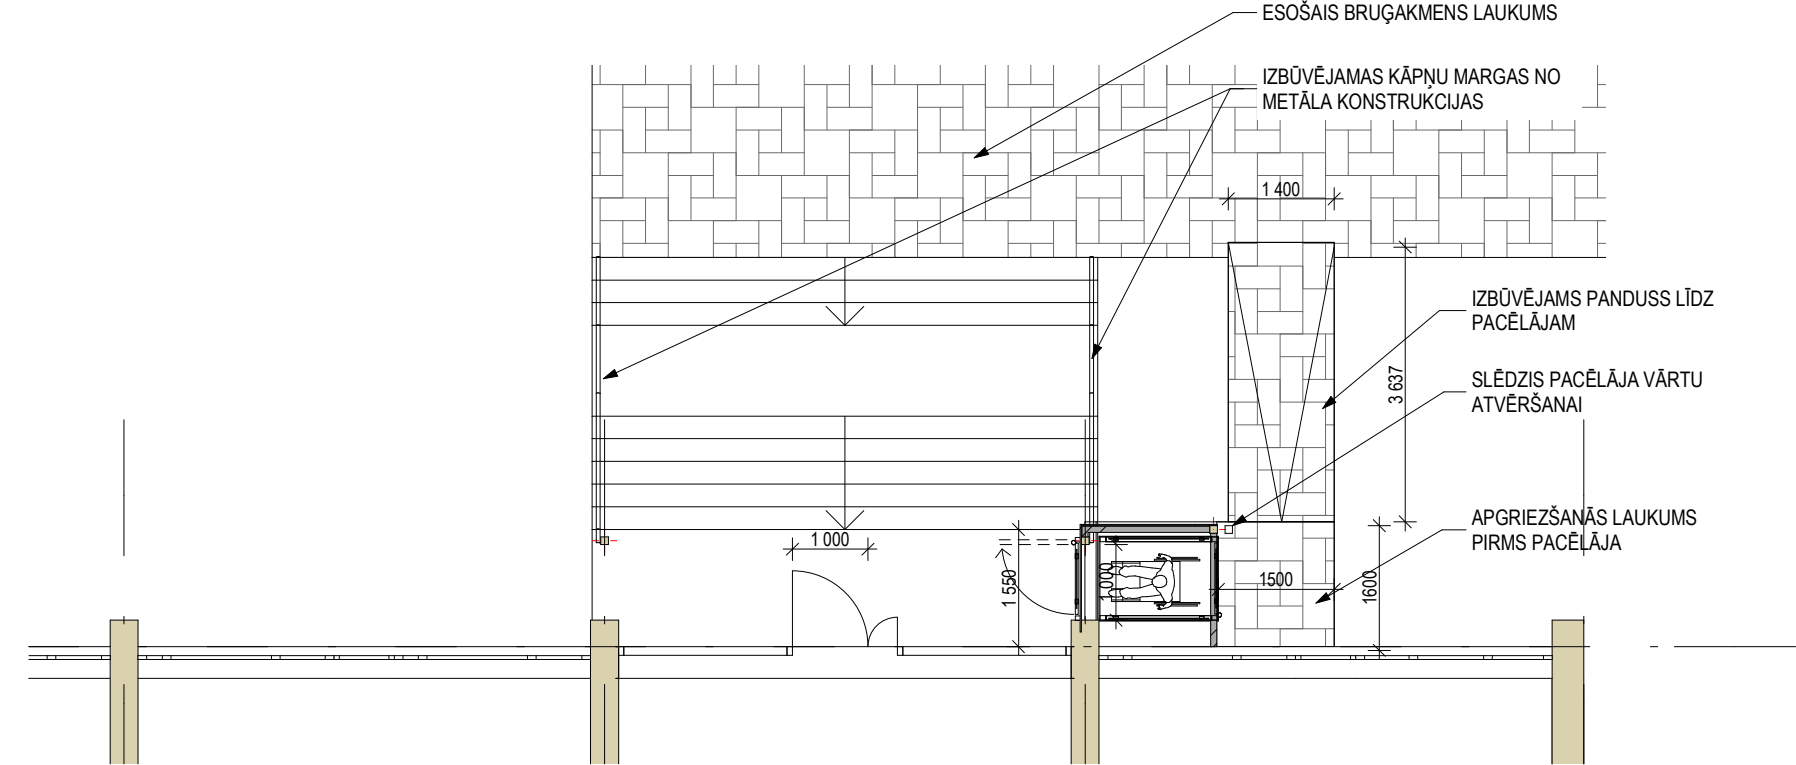

IEEJAS MEZGLS AR PACĒLĀJU ĒKAS PAGALMA PUSĒ  
FASĀDES SĀŅSKATS

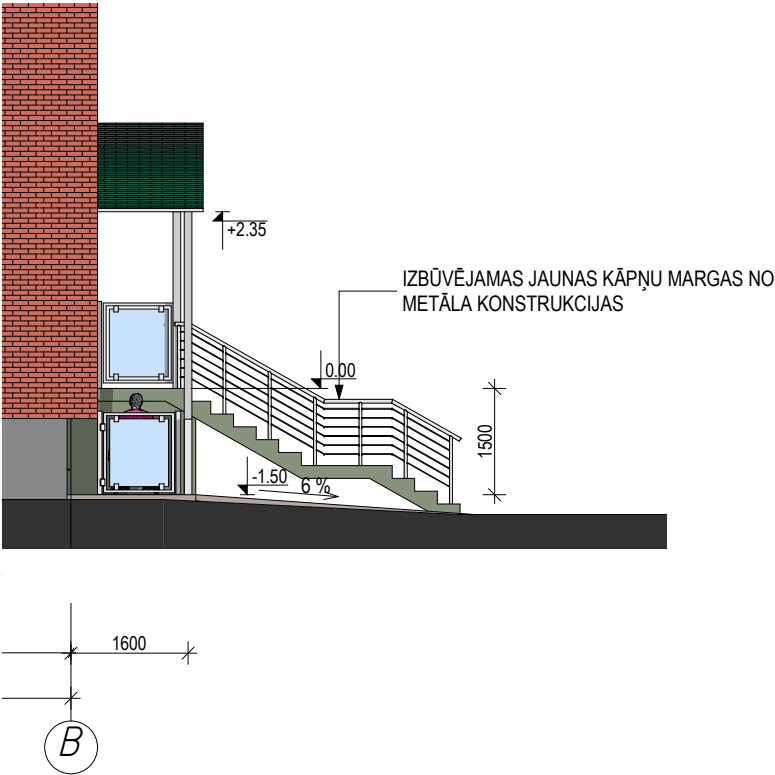

IEEJAS MEZGLS AR PACĒLĀJU ĒKAS PAGALMA PUSĒ  
FASĀDES PRETSKATS

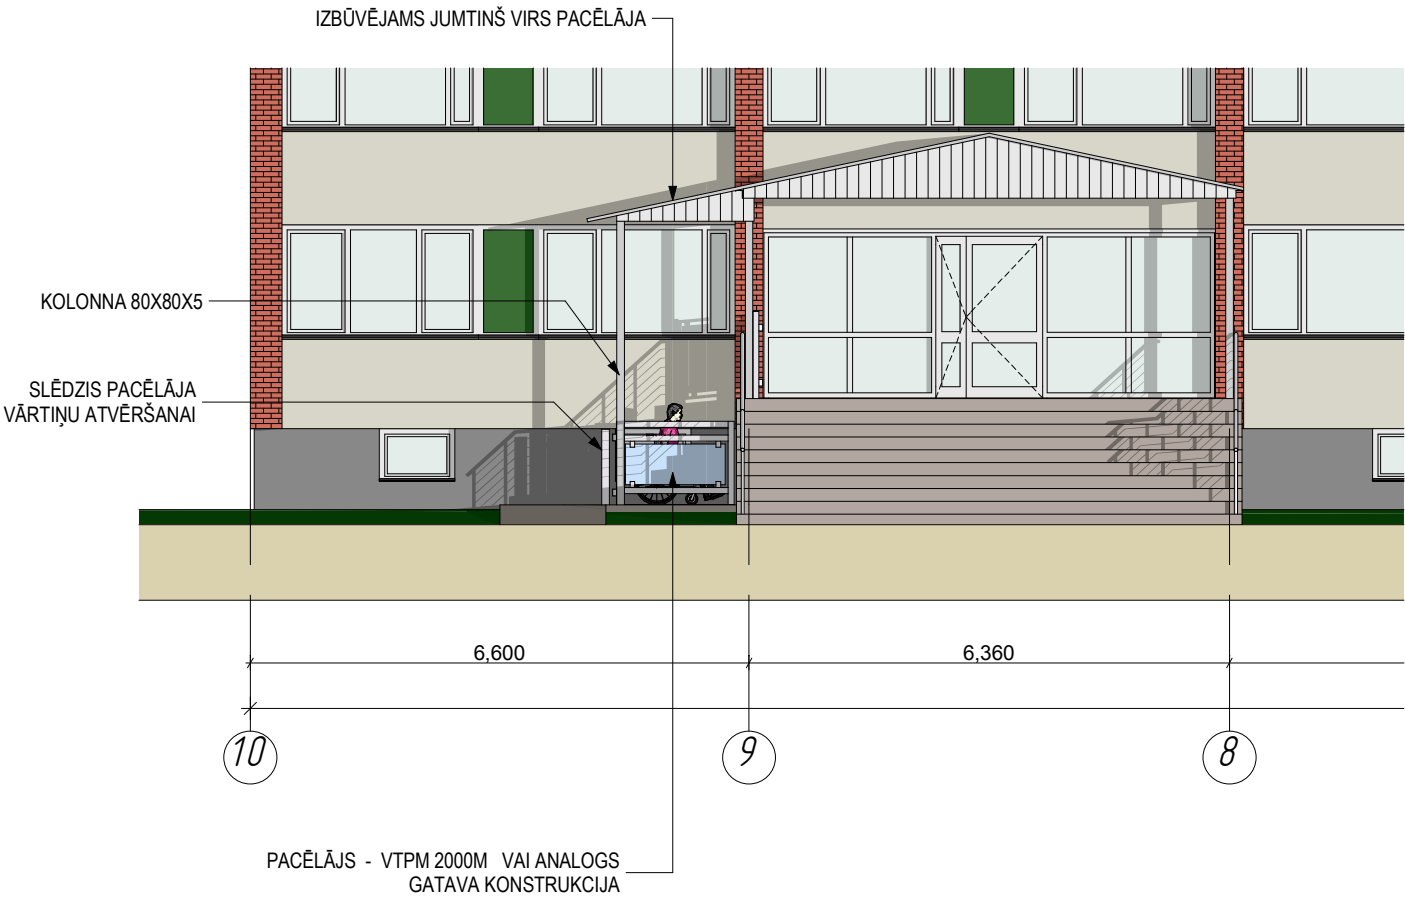

MATERIĀLU SPECIFIKĀCIJA

Nr.p.k.	Materiāla nosaukums	Daudzums
1.	Betona bruģakmens	7.8 m <sup>2</sup>
2.	Betons pacēlāja pamatnei C20/25	2.2 m <sup>3</sup>
3.	Stiegrojums betona pamatnei B500B Ø 8 mm	45 m
4.	Tērauda kvadrātaurule jumta balstam 80x80x5, h=3.75 m	1. gab.
5.	Tērauda kvadrātaurule 80x80x5, L=1.7 m	1. gab.
6.	Tērauda kvadrātaurule 80x80x5, L=1.5 m	1. gab.
7.	Tērauda plāksne kolonnai 160x160 mm, t=8 mm,	1. gab.
8.	Tērauda ķīļenkuri M12, L=100 mm	4. gab.
9.	Tērauda caurule kāpņu margu rokturim Ø50 mm,	8.4 m
10.	Tērauda caurule kāpņu margu statņiem, Ø50 mm	14 m
11.	Tērauda caurules stiepi kāpņu margu norobežojumam, Ø10 mm	50.4 m
12.	Ķīļenkuri kāpņu margu stiprinājumiem, M8 L=150 mm	42 gab.
13.	Jumta segums, bituma šindeli zaļā toni analogi esošajiem	3.2 m <sup>2</sup>
14.	Jumta spāres 50x100 mm, L=2 m	4. gab.
15.	Osb plāksne 12 mm	3.2 m <sup>2</sup>
16.	Ruberoids	3.2 m <sup>2</sup>
17.	Jumta malau apdares dēļi analogi esošajiem	1 m <sup>2</sup>

				Pasūtītājs: Latvijas valsts Latvijas Lauksaimniecības universitāte	Pasūtījuma nr.: <b>132 / 2013</b>		
				Objekts: <b>LLU 8.dienesta viesnīcas kāpņu telpas ārsienu pārbūve Jelgava, Lielā iela 19</b>	Stadija	Lapa	Lapas
Izstrādāja	M. Vutnāns				<b>TP</b>	AR-5	
Arhitekts	A. Ozols						
				Rasējums: ESOŠĀ IEEJAS MEZGLA PĀRBŪVE PIEMĒROJOT TO CILVĒKIEM AR KUSTĪBU IEROBEŽOJUMIEM	<b>SIA „NAMEJS PLUS”</b> K. Barona iela 17-1, Jelgava, LV 3001, tālrunis/fakss 30 25630, Reģ. Nr.LV43603024773.		