



APZĪMĒJUMI

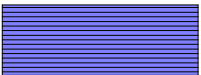


Būvmateriālu krautne



Būvgružu konteiners

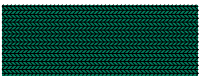

Sastaņu izvietojums

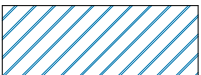

Demontēto balkonu krautne




Teritorijas norobežojoša lenta balkonu demontāžas laikā



Pirmās būvdrabu zonas laukums



Otrās būvdrabu zonas laukums

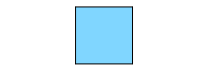

Būvdarbu teritorijas nožogojums



Bioloģiskā pārvietojamā tualete




Brīdinājums par būvdarbiem



Pārvietojamais celtnieku dzīvojamais vagoniņš



Transporta kustība būvdarbu laikā materiālu pievešanai un būvgružu aizvešanai

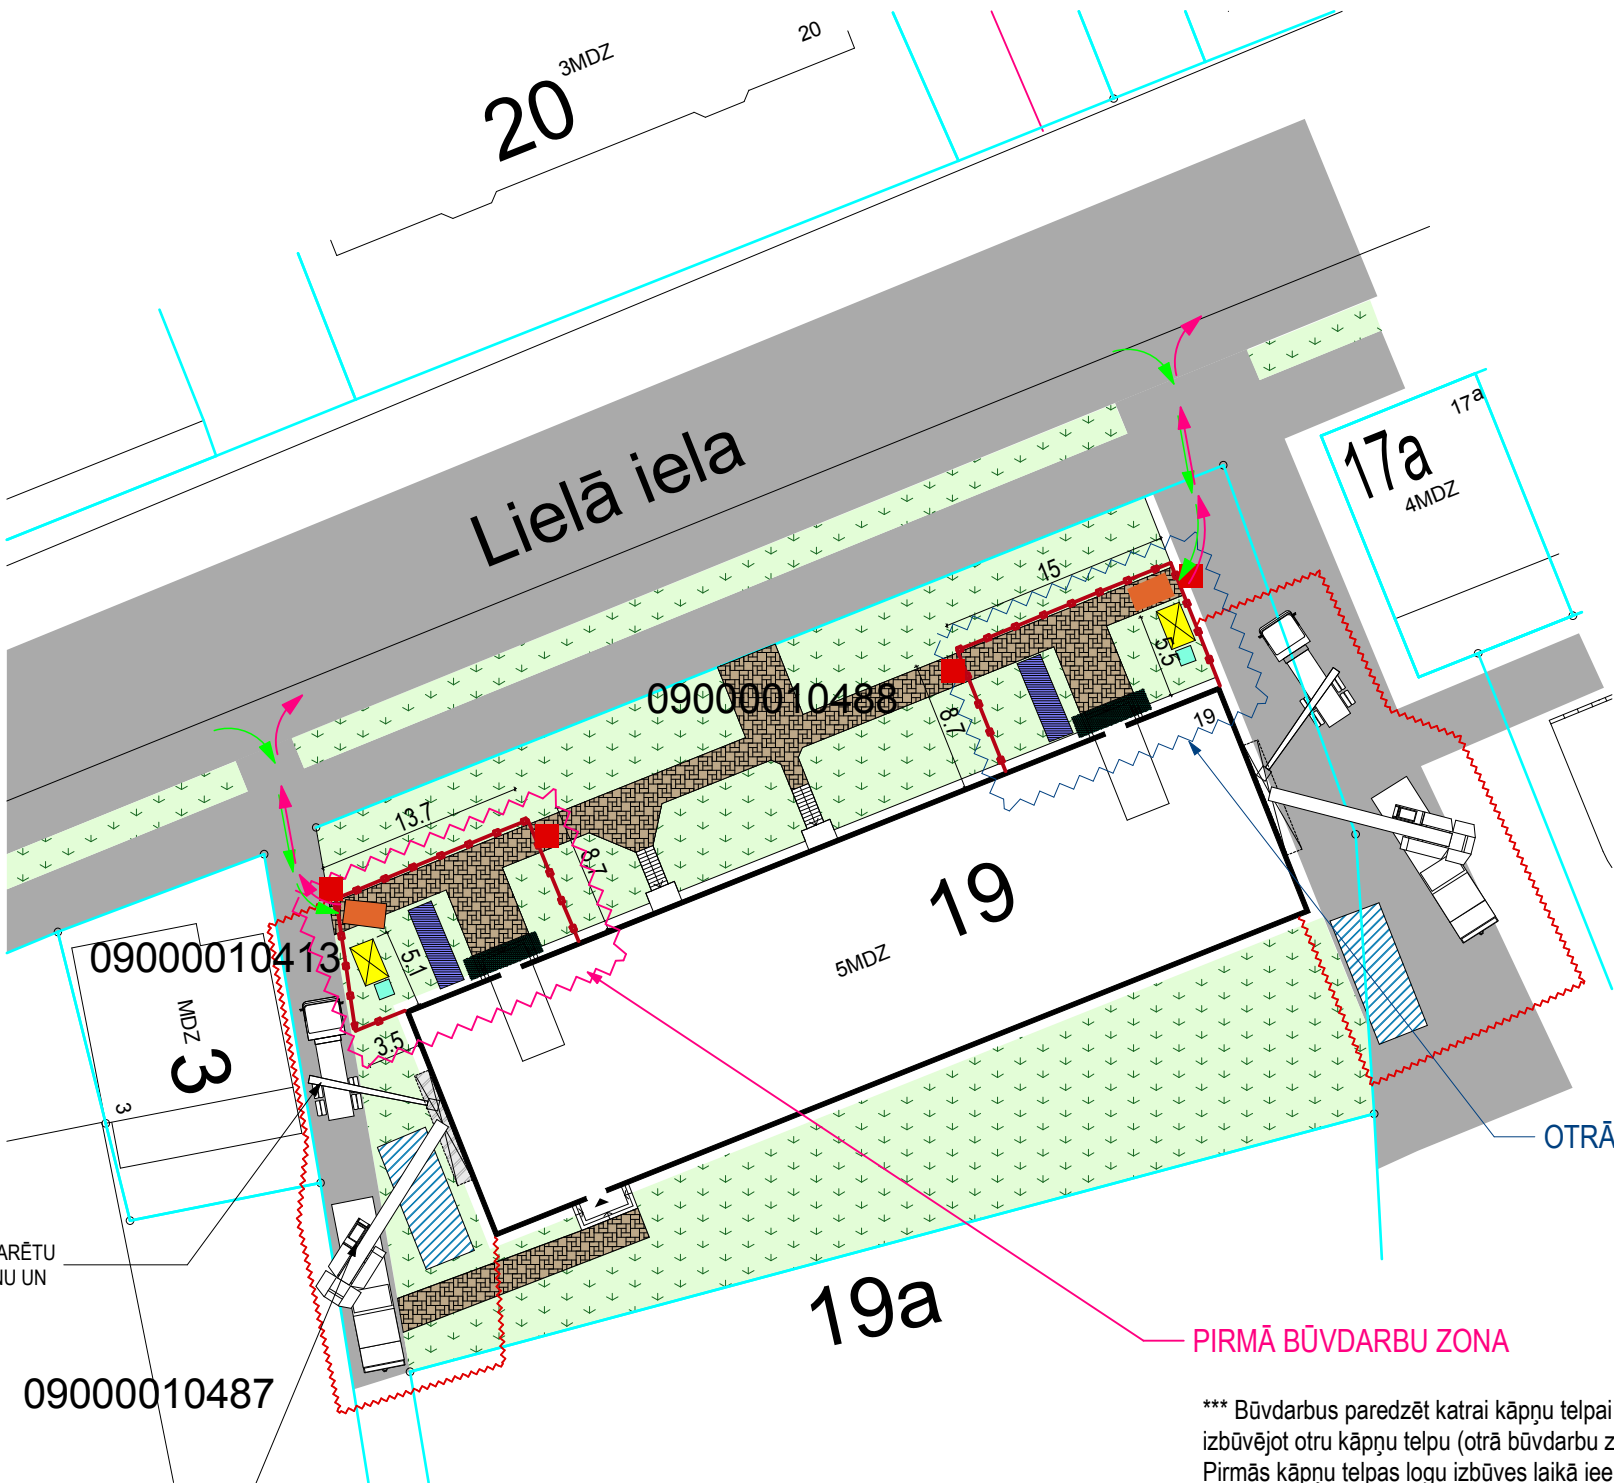

AUTOPACĒLĀJS STRĀDNIKA
PACELŠANAI VIRS BALKONA LAI VARĒTU
VEIKT BALKONA MALAS ATKALŠANU UN
STIEGRU NOGRIEZŠANU

AUTOCELTNIS DEMONTĒTO BALKONU NOCĒLŠANAI

Šī būvprojekta **DOP** daļas risinājumi atbilst Latvijas būvnormatīviem,
kā arī citu normatīvo aktu prasībām

Būvprojekta daļas
vadītājs **Inese Brakanska**


Sertifikāta nr. _____

datums _____ paraksts _____

*** Būvdarbus paredzēt katrai kāpņu telpai atsevišķi, vispirms izbūvējot pirmo kāpņu telpu (pirmā būvdarbu zona), pēc tam izbūvējot otru kāpņu telpu (otrā būvdarbu zona).
Pirmās kāpņu telpas logu izbūves laikā ieeja/izeja ēkā tiek nodrošināta caur otru kāpņu telpu un otru ieeju/izeju ēkas aizmugurē.
*** Konstrukciju montāžai, un citu būvdarbu veikšani kāpņu telpas logu izbūvēšanai, darbus paredzēts veikt no sastatnēm.
*** Balkonu demontāžas darbus veikt no autopacēlāja groza. Balkona malas betonu gar sienu atkal, atklātās stiegras nozāģēt. Pēc stiegru nozāģēšanas balkona plātni novietot krautnē. Pirms demontāžas darbu sākšanas balkona plātni nostiprināt autoceltnī trosēs.
*** Pēc visu balkonu plātņu demontāžas, plātnes iekraut autotransportā promvešanai.

				Pasūtītājs:	Latvijas valsts Latvijas Lauksaimniecības universitāte	Pasūtījuma nr.:	132 / 2013		
				Objekts:	LLU 8.dienesta viesnīcas kāpņu telpas ārsienu pārbūve Jelgava, Lielā iela 19	Stadija	Lapa	Lapas	
Izstrādāja	M. Vutnāns					TP	DOP-1		
Būvinž.	I. Brakanska								
				Rasējums:	ĢENERĀLPLĀNS	SIA „NAMEJS PLUS” K. Barona iela 17-1, Jelgava, LV 3001, tālrunis/fakss 30 25630, Reģ. Nr.LV43603024773.			


APZĪMĒJUMI

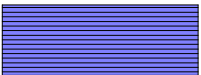


Būvmateriālu krautne



Būvgružu konteiners

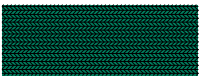

Sastaļu izvietojums

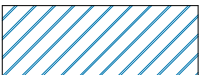

Demontēto balkonu krautne




Teritorijas norobežojoša lenta balkonu demontāžas laikā



Pirmās būvdrabu zonas laukums



Otrās būvdrabu zonas laukums

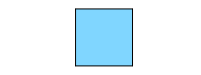

Būvdarbu teritorijas nožogojums




Bioloģiskā pārvietojamā tualete




Brīdinājums par būvdarbiem



Pārvietojamais celtnieku dzīvojamais vagoniņš

 

Transporta kustība būvdarbu laikā materiālu pievešanai un būvgružu aizvešanai

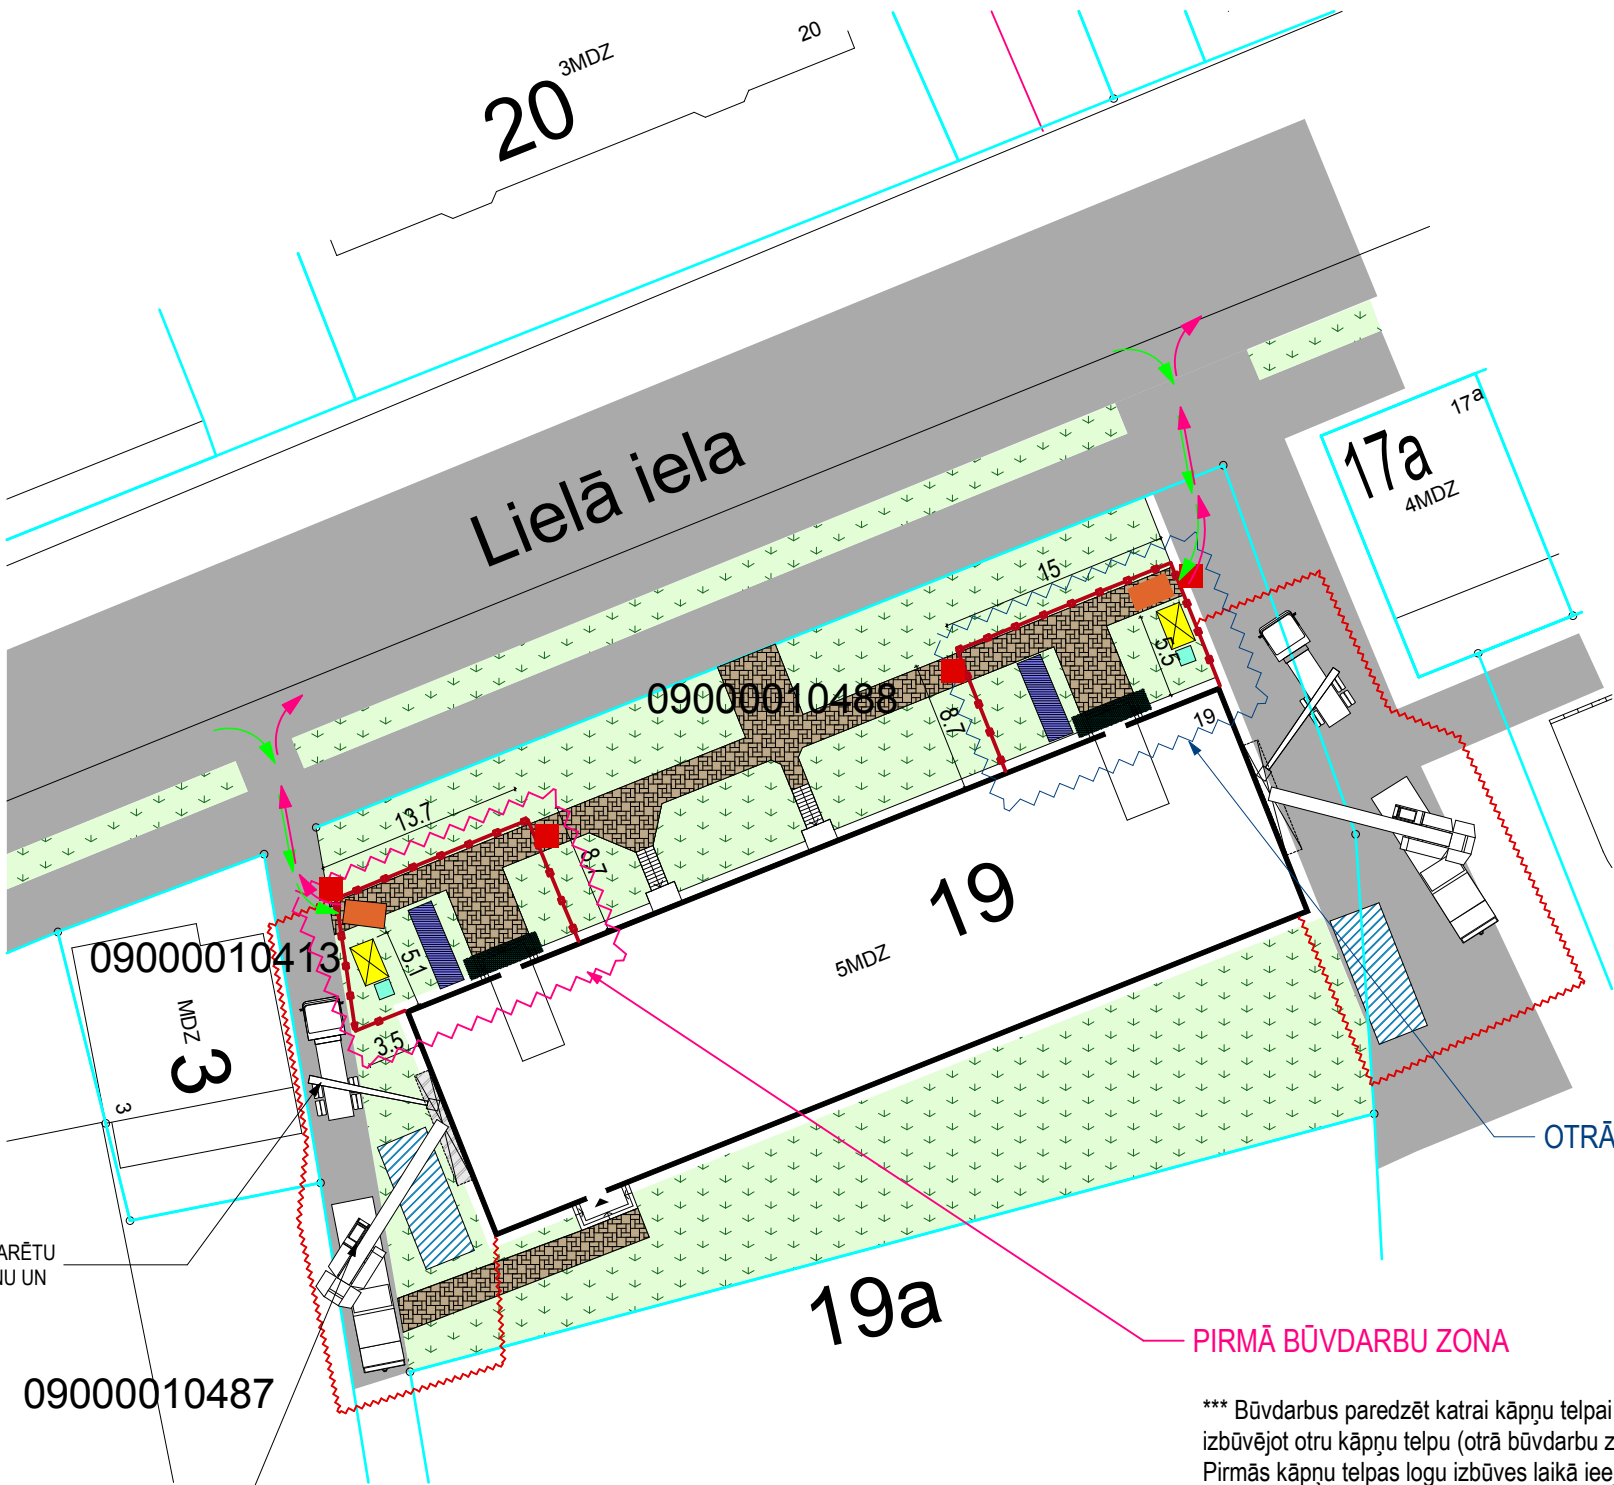

OTRĀ BŪVDARBU ZONA

PIRMĀ BŪVDARBU ZONA

AUTOPACĒLĀJS STRĀDNIKA
PACELŠANAI VIRS BALKONA LAI VARĒTU
VEIKT BALKONA MALAS ATKALŠANU UN
STIEGRU NOGRIEZŠANU

AUTOCELTNIS DEMONTĒTO BALKONU NOCĒLŠANAI


Šī būvprojekta **DOP** daļas risinājumi atbilst Latvijas būvnormatīviem,
kā arī citu normatīvo aktu prasībām

Būvprojekta daļas
vadītājs **Inese Brakanska**


Sertifikāta nr. _____

datums _____ paraksts _____

- *** Būvdarbus paredzēt katrai kāpņu telpai atsevišķi, vispirms izbūvējot pirmo kāpņu telpu (pirmā būvdarbu zona), pēc tam izbūvējot otro kāpņu telpu (otrā būvdarbu zona).
Pirmās kāpņu telpas logu izbūves laikā ieeja/izeja ēkā tiek nodrošināta caur otro kāpņu telpu un otru ieeju/izeju ēkas aizmugurē.
*** Konstrukciju montāžai, un citu būvdarbu veikšani kāpņu telpas logu izbūvēšanai, darbus paredzēts veikt no sastatnēm.
*** Balkonu demontāžas darbus veikt no autopacēlāja groza. Balkona malas betonu gar sienu atkal, atklātās stiegras nozāģēt. Pēc stiegru nozāģēšanas balkona plātnei novietot krautnē. Pirms demontāžas darbu sākšanas balkona plātnei nostiprināt autoceltnī trosēs.
*** Pēc visu balkonu plātņu demontāžas, plātnes iekraut autotransportā promvešanai.

				Pasūtītājs:	Latvijas valsts Latvijas Lauksaimniecības universitāte		Pasūtījuma nr.: 132 / 2013		
				Objekts:	LLU 8.dienesta viesnīcas kāpņu telpas ārsienas pārbūve Jelgava, Lielā iela 19		Stadija	Lapa	Lapas
Izstrādāja	M. Vutnāns						TP	DOP-1	
Būvinž.	I. Brakanska								
				Rasējums:	ĢENERĀLPLĀNS		<div> SIA „NAMEJS PLUS” K. Barona iela 17-1, Jelgava, LV 3001, tālrunis/fakss 30 25630, Reģ. Nr.LV43603024773.</div>		


APZĪMĒJUMI

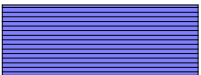


Būvmateriālu krautne



Būvgružu konteiners

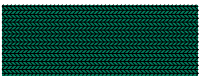

Sastaļu izvietojums

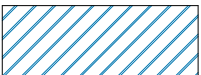


Demontēto balkonu krautne




Teritorijas norobežojoša lenta balkonu demontāžas laikā



Pirmās būvdrabu zonas laukums

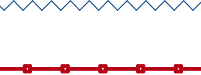

Otrās būvdrabu zonas laukums

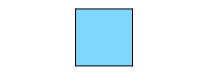

Būvdarbu teritorijas nožogojums



Bioloģiskā pārvietojamā tualete




Brīdinājums par būvdarbiem



Pārvietojamais celtnieku dzīvojamais vagoniņš



Transporta kustība būvdarbu laikā materiālu pievešanai un būvgružu aizvešanai

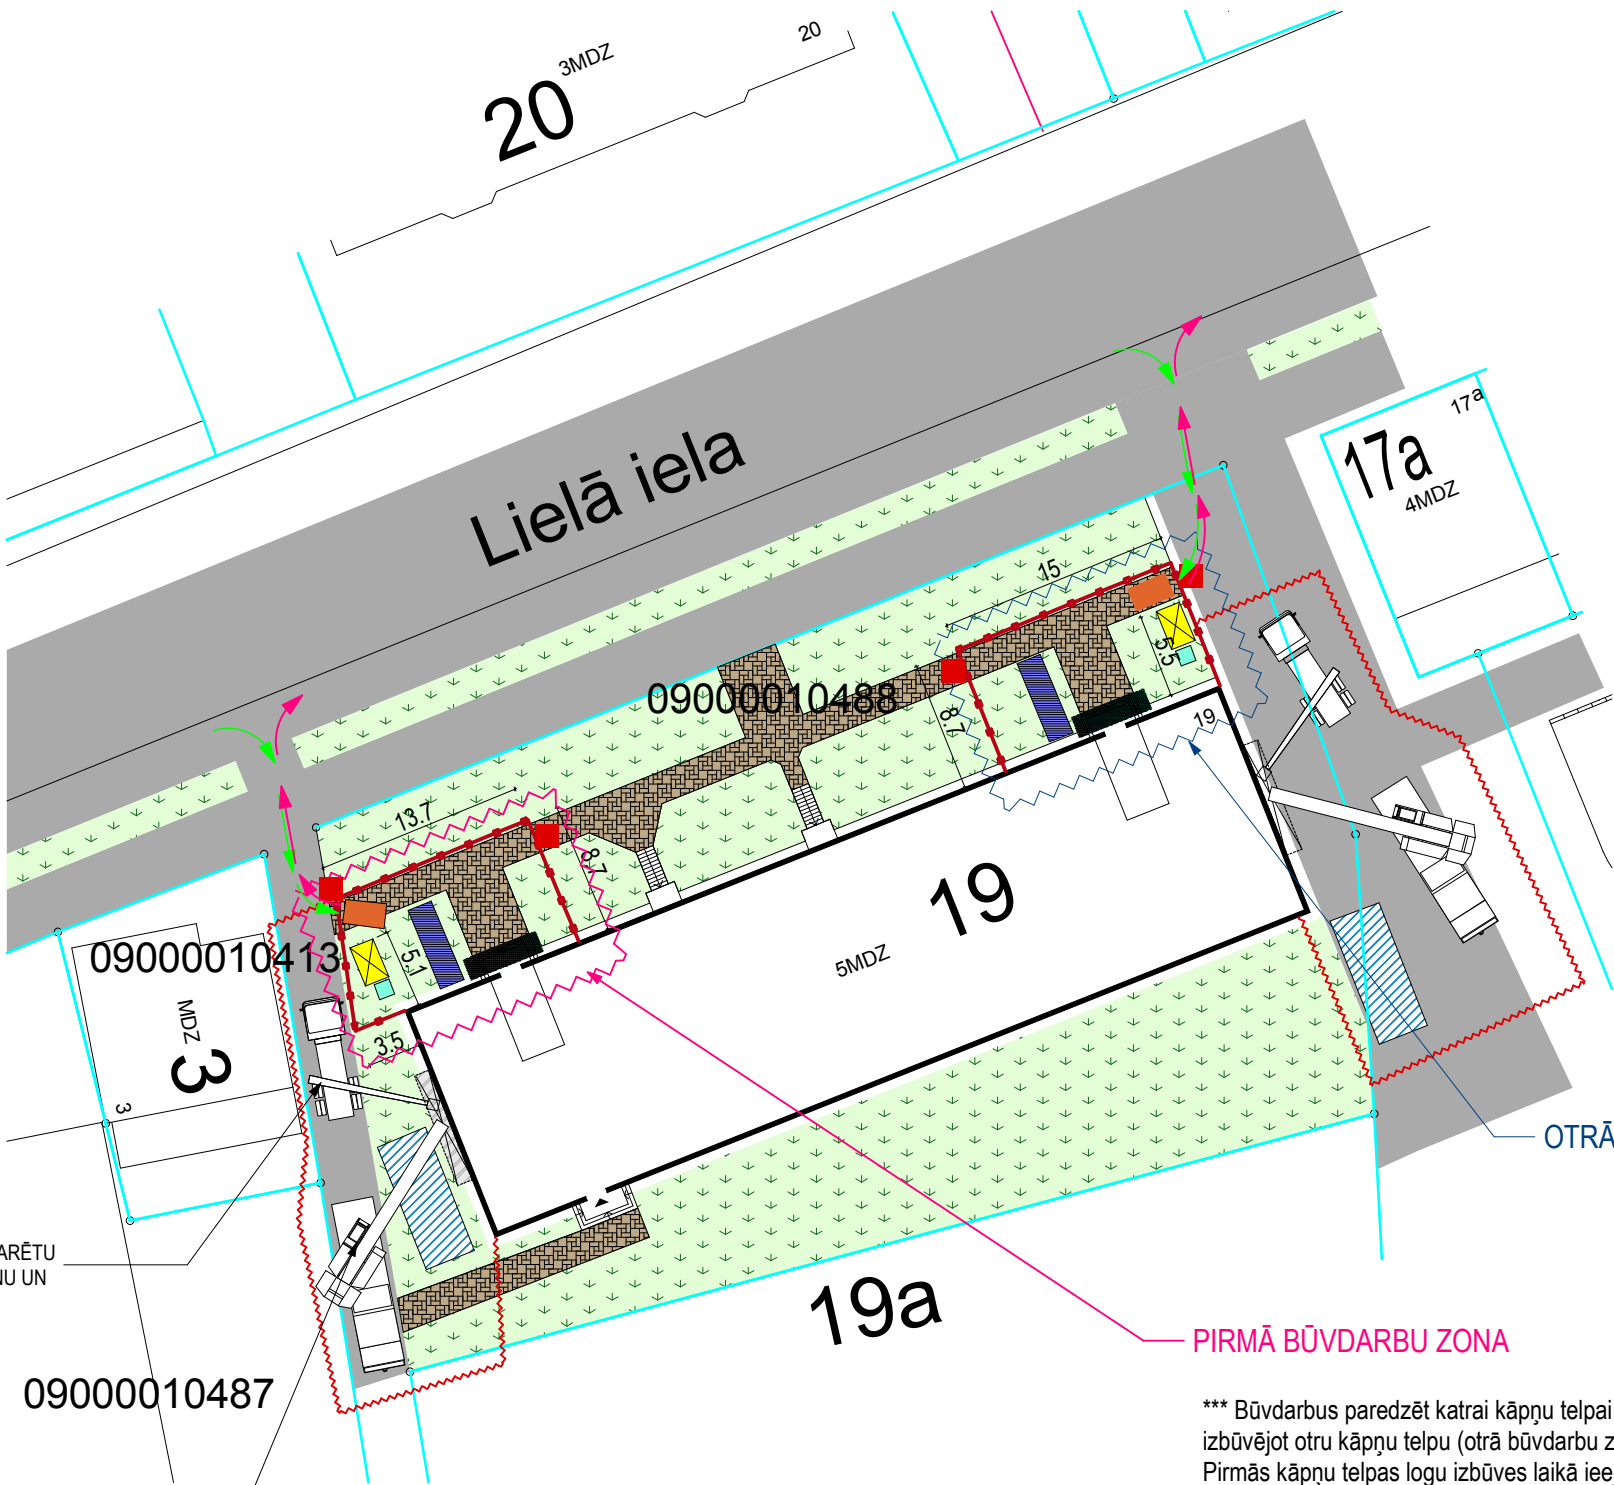

AUTOPACĒLĀJS STRĀDNIKA
PACELŠANAI VIRS BALKONA LAI VARĒTU
VEIKT BALKONA MALAS ATKALŠANU UN
STIEGRU NOGRIEZŠANU

AUTOCELTNIS DEMONTĒTO BALKONU NOCELŠANAI

Šī būvprojekta **DOP** daļas risinājumi atbilst Latvijas būvnormatīviem,
kā arī citu normatīvo aktu prasībām

Būvprojekta daļas
vadītājs **Inese Brakanska**


Sertifikāta nr. _____

datums _____ paraksts _____

*** Būvdarbus paredzēt katrai kāpņu telpai atsevišķi, vispirms izbūvējot pirmo kāpņu telpu (pirmā būvdarbu zona), pēc tam izbūvējot otru kāpņu telpu (otrā būvdarbu zona).
Pirmās kāpņu telpas logu izbūves laikā ieeja/izeja ēkā tiek nodrošināta caur otru kāpņu telpu un otru ieeju/izeju ēkas aizmugurē.
*** Konstrukciju montāžai, un citu būvdarbu veikšanai kāpņu telpas logu izbūvēšanai, darbus paredzēts veikt no sastatnēm.
*** Balkonu demontāžas darbus veikt no autopacēlāja groza. Balkona malas betonu gar sienu atkal, atklātās stiegras nozāģēt. Pēc stiegru nozāģēšanas balkona plātnei novietot krautnē. Pirms demontāžas darbu sākšanas balkona plātnei nostiprināt autoceltni trosēs.
*** Pēc visu balkonu plātņu demontāžas, plātnes iekraut autotransportā promvešanai.

				Pasūtītājs:	Latvijas valsts Latvijas Lauksaimniecības universitāte	Pasūtījuma nr.:	132 / 2013		
				Objekts:	LLU 8.dienesta viesnīcas kāpņu telpas ārsienas pārbūve Jelgava, Lielā iela 19	Stadija	Lapa	Lapas	
Izstrādāja	M. Vutnāns					TP	DOP-1		
Būvinž.	I. Brakanska								
				Rasējums:	ĢENERĀLPLĀNS	SIA „NAMEJS PLUS” K. Barona iela 17-1, Jelgava, LV 3001, tālrunis/fakss 30 25630, Reģ. Nr.LV43603024773.			


APZĪMĒJUMI

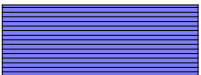


Būvmateriālu krautne



Būvgružu konteiners

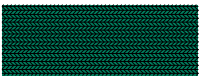

Sastaļu izvietojums

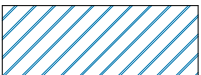


Demontēto balkonu krautne




Teritorijas norobežojoša lenta balkonu demontāžas laikā



Pirmās būvdrabu zonas laukums

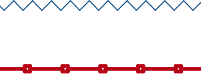

Otrās būvdrabu zonas laukums

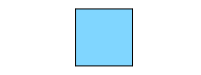

Būvdarbu teritorijas nožogojums



Bioloģiskā pārvietojamā tualete




Brīdinājums par būvdarbiem



Pārvietojamais celtnieku dzīvojamais vagoniņš



Transporta kustība būvdarbu laikā materiālu pievešanai un būvgružu aizvešanai

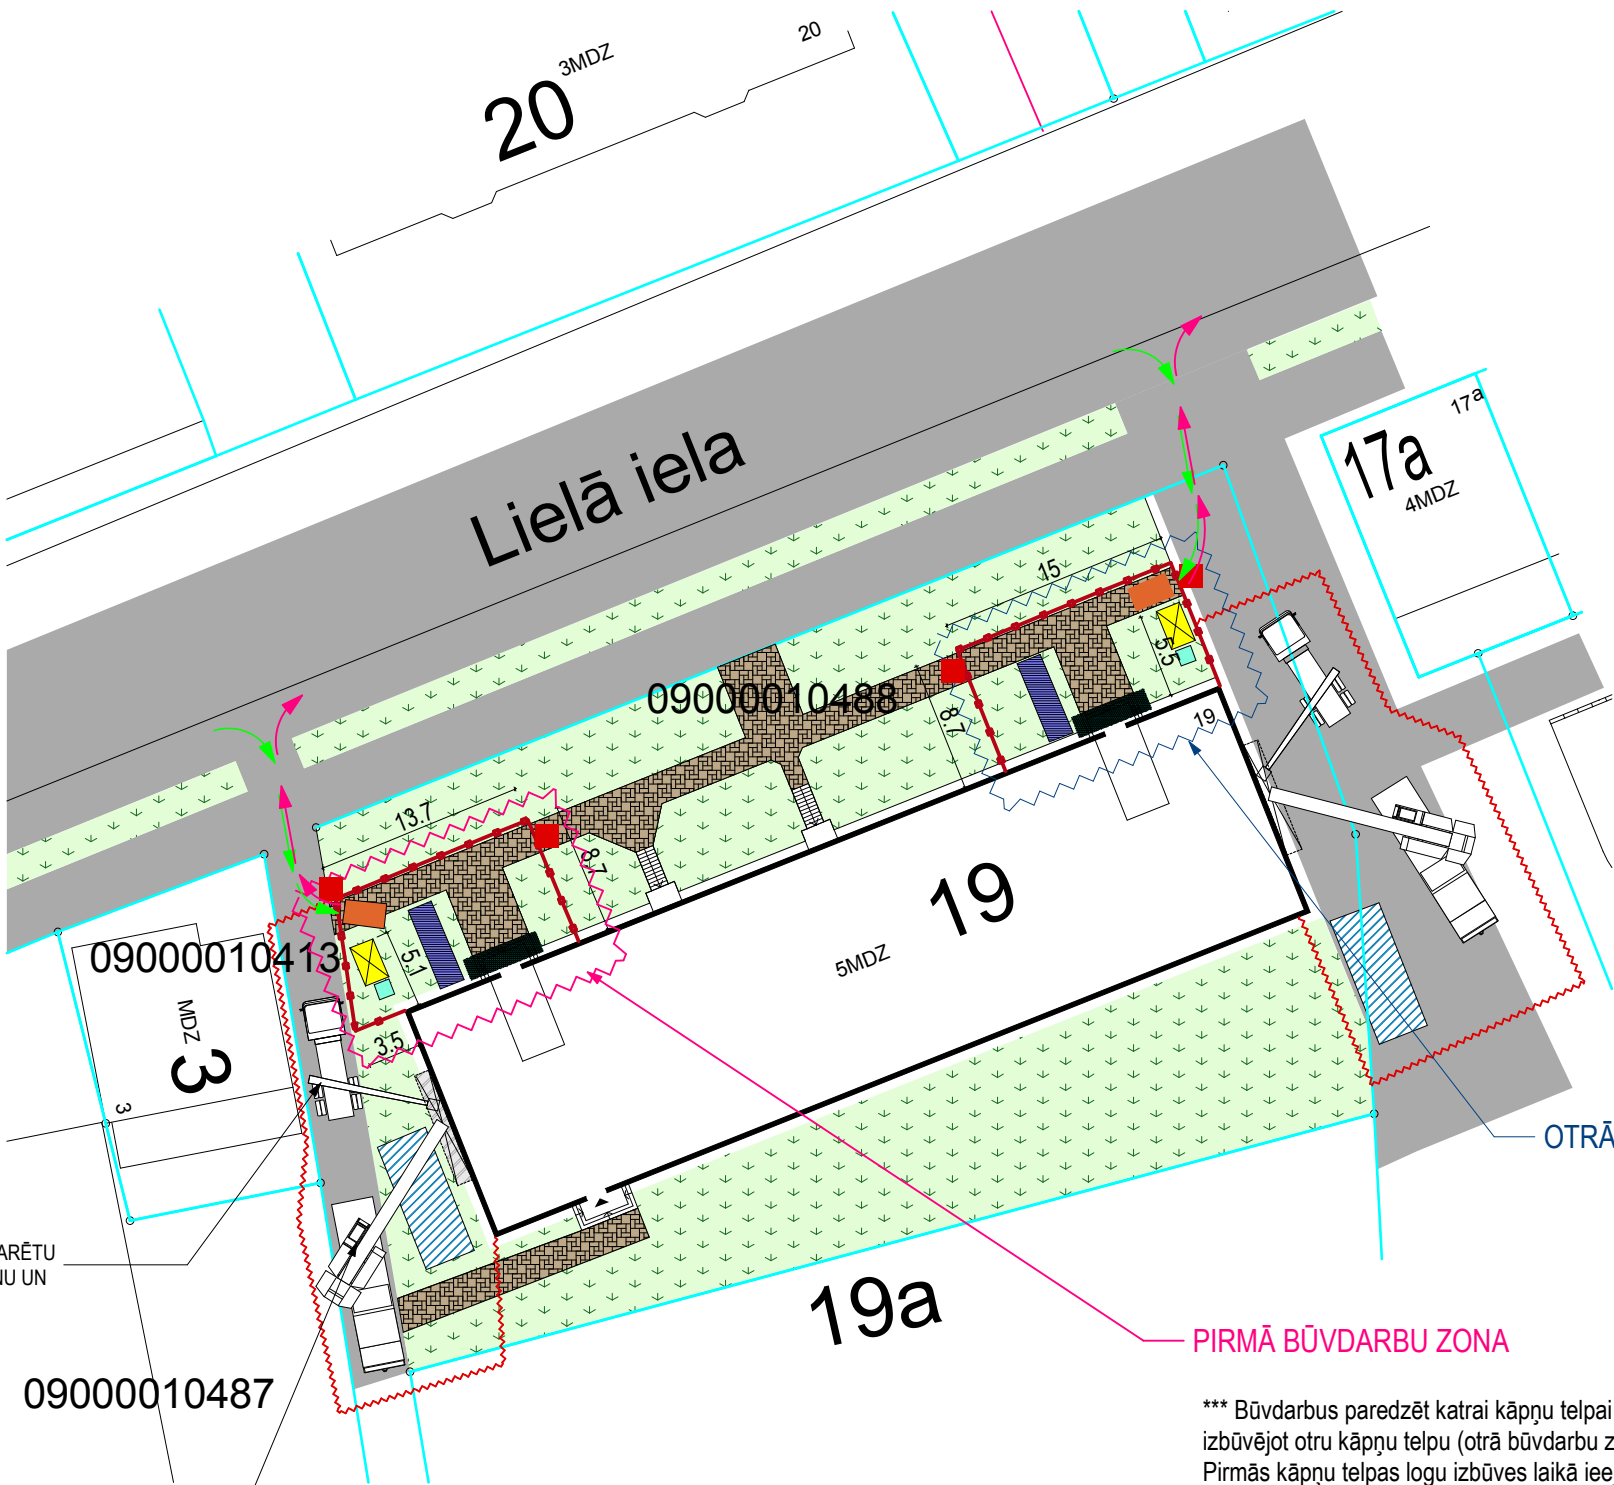

OTRĀ BŪVDARBU ZONA

PIRMĀ BŪVDARBU ZONA

AUTOPACĒLĀJS STRĀDNIKA
PACELŠANAI VIRS BALKONA LAI VARĒTU
VEIKT BALKONA MALAS ATKALŠANU UN
STIEGRU NOGRIEZŠANU

AUTOCELTNIS DEMONTĒTO BALKONU NOCELŠANAI

Šī būvprojekta **DOP** daļas risinājumi atbilst Latvijas būvnormatīviem,
kā arī citu normatīvo aktu prasībām

Būvprojekta daļas
vadītājs **Inese Brakanska**

Sertifikāta nr. _____

datums _____ paraksts _____

- *** Būvdarbus paredzēt katrai kāpņu telpai atsevišķi, vispirms izbūvējot pirmo kāpņu telpu (pirmā būvdarbu zona), pēc tam izbūvējot otru kāpņu telpu (otrā būvdarbu zona).
Pirmās kāpņu telpas logu izbūves laikā ieeja/izeja ēkā tiek nodrošināta caur otro kāpņu telpu un otru ieeju/izeju ēkas aizmugurē.
*** Konstrukciju montāžai, un citu būvdarbu veikšani kāpņu telpas logu izbūvēšanai, darbus paredzēts veikt no sastatnēm.
*** Balkonu demontāžas darbus veikt no autopacēlāja groza. Balkona malas betonu gar sienu atkal, atklātās stiegras nozāģēt. Pēc stiegru nozāģēšanas balkona plātnei novietot krautnē. Pirms demontāžas darbu sākšanas balkona plātnei nostiprināt autoceltnī trosēs.
*** Pēc visu balkonu plātņu demontāžas, plātnes iekraut autotransportā promvešanai.

				Pasūtītājs:	Latvijas valsts Latvijas Lauksaimniecības universitāte		Pasūtījuma nr.: 132 / 2013		
				Objekts:	LLU 8.dienesta viesnīcas kāpņu telpas ārsienas pārbūve		Stadija	Lapa	Lapas
Izstrādāja	M. Vutnāns				Jelgava, Lielā iela 19		TP	DOP-1	
Būvinž.	I. Brakanska			Rasējums:	ĢENERĀLPLĀNS		SIA „NAMEJS PLUS”		
							K. Barona iela 17-1, Jelgava, LV 3001, tālrunis/fakss 30 25630, Reg. Nr. LV43603024773.		