
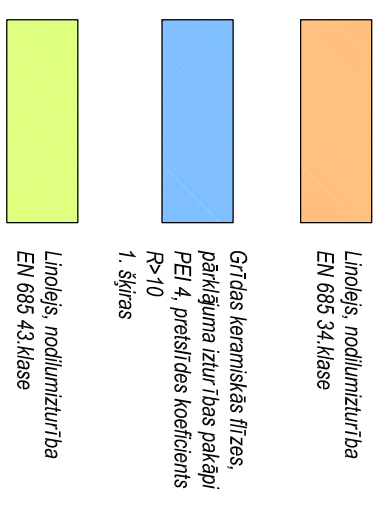
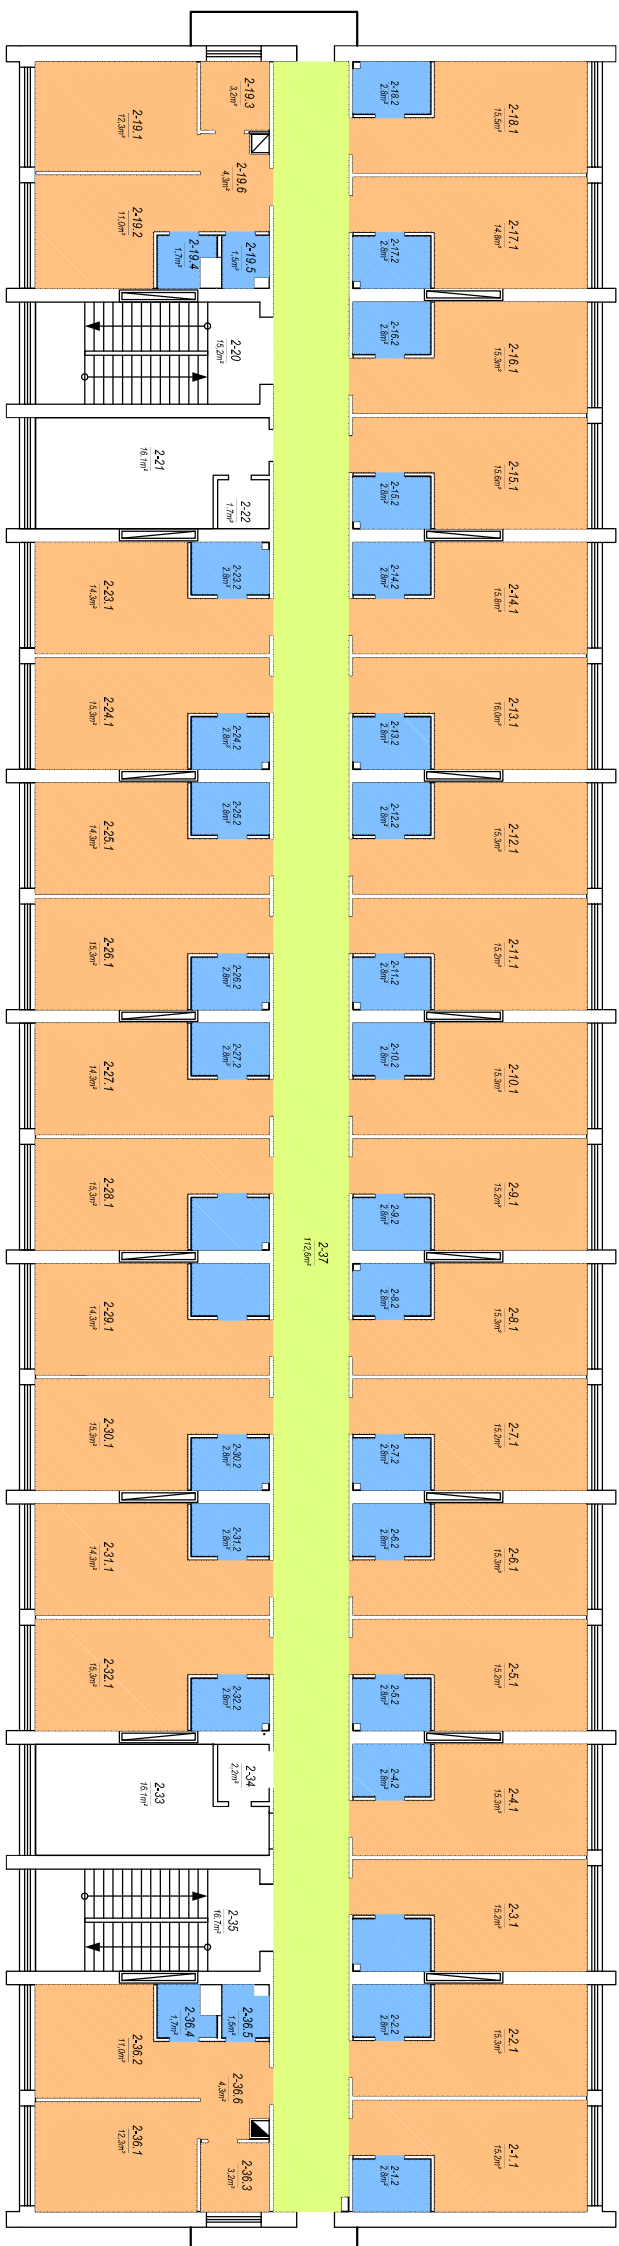
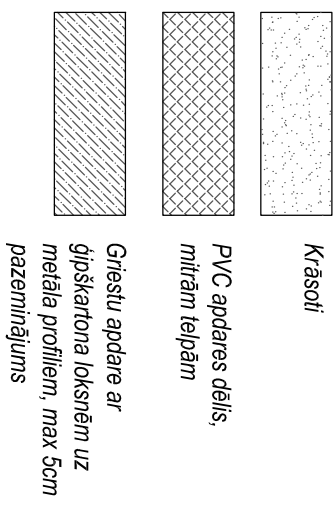


2. un 3. stāva grīdu segumi


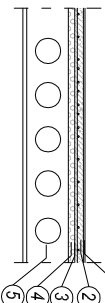

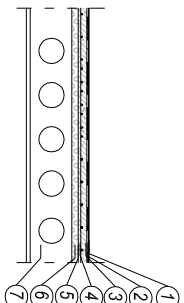



2. un 3. stāva griestu apdare

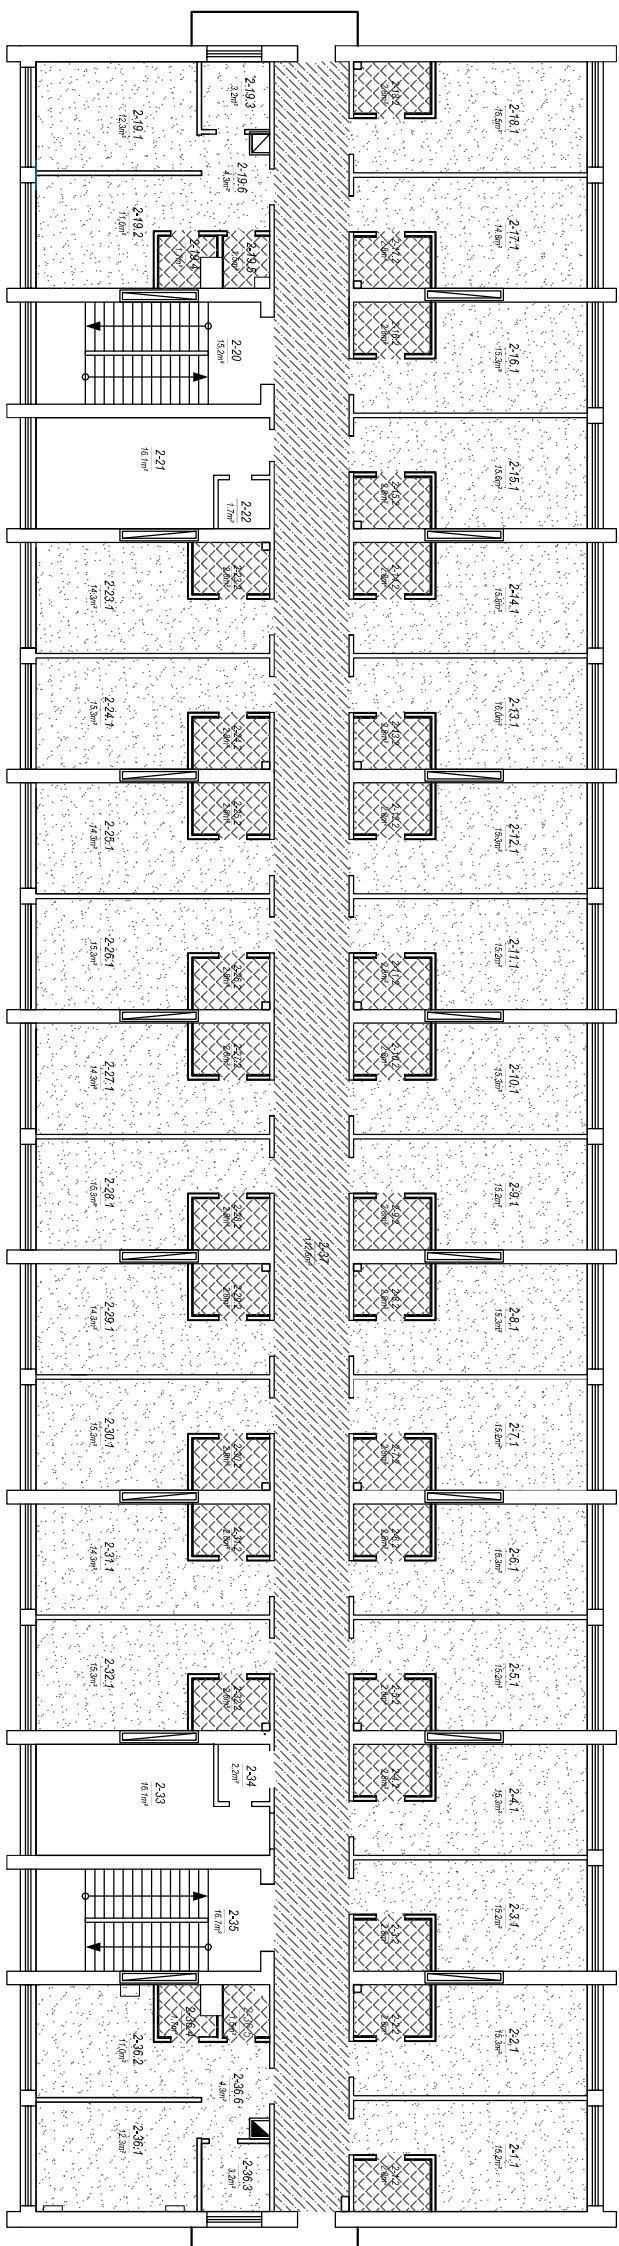

Piezīmes:

Linolejs īstaba (34kl),
gāliem (43 kl) - ar ūdens bāzes aizsargpāklājumu
nodilumizturība EN 685
biezums EN 428 2,5 mm;
pretīdus aizsardzība DIN 51130 R9;
ugunsizturība EN 13501-1 Cl-s1;
antistatisks EN 1815 ≤ 2kV

	Tīps	Telpas apz.	Shēma	Apraksts	Piezīmes
G-1		istabas, gaiteņi,		1) linoļejs 2) betons B12,5, 45mm, AIII, Ø3mm, s=150x150mm 3) celtniecības plēve 4) izlīdzinošā keramzīta kārtā ~70mm 5) esošais betona pārsegums	Grīdas segumu var aizstāt ar citiem analogiem, grīdas segumiem autorizāudzības gatā.
G-2		vannasistabas		1) grīdas flīzes 2) krāsojamā hidroizolācija, pa sienas perimetru hidroizolācijas lēnā 3) betons B12,5, 45mm, AIII, Ø3mm, s=150x150mm 4) celtniecības plēve 5) izlīdzinošā keramzīta kārtā ~70mm 6) esošais betona pārsegums	Grīdas segumu var aizstāt ar citiem analogiem, grīdas segumiem autorizāudzības gatā.

				Pasūtītājs:	Pasūt. Nr.	14/2014		
				Latvijas Lauksaimniecības universitātē				
				Olbjeks: "LLU 8.dienesta viesnīcas 1,2,3. stāva un pabrūkstava telpu vienākšota renovācija"	Stādija	Lapa	Lapu sk.	
				Lielā iela 19, Jelgava	VR	AR-1		
			Dat.					
			Paraksts					
Izstrādāja	1. Brakanska			2. un 3. stāva grīdu segumi un griestu apdare, grīdu specifikācija M 1:200	SIA "NAMEIS PLUS"  Jelgava, Krievu Bērnu iela 17A, LV-3001, tālrunis+371263026530, Mēroka Nr. 40803024/7/5			