



1. stāva grīdu segumi

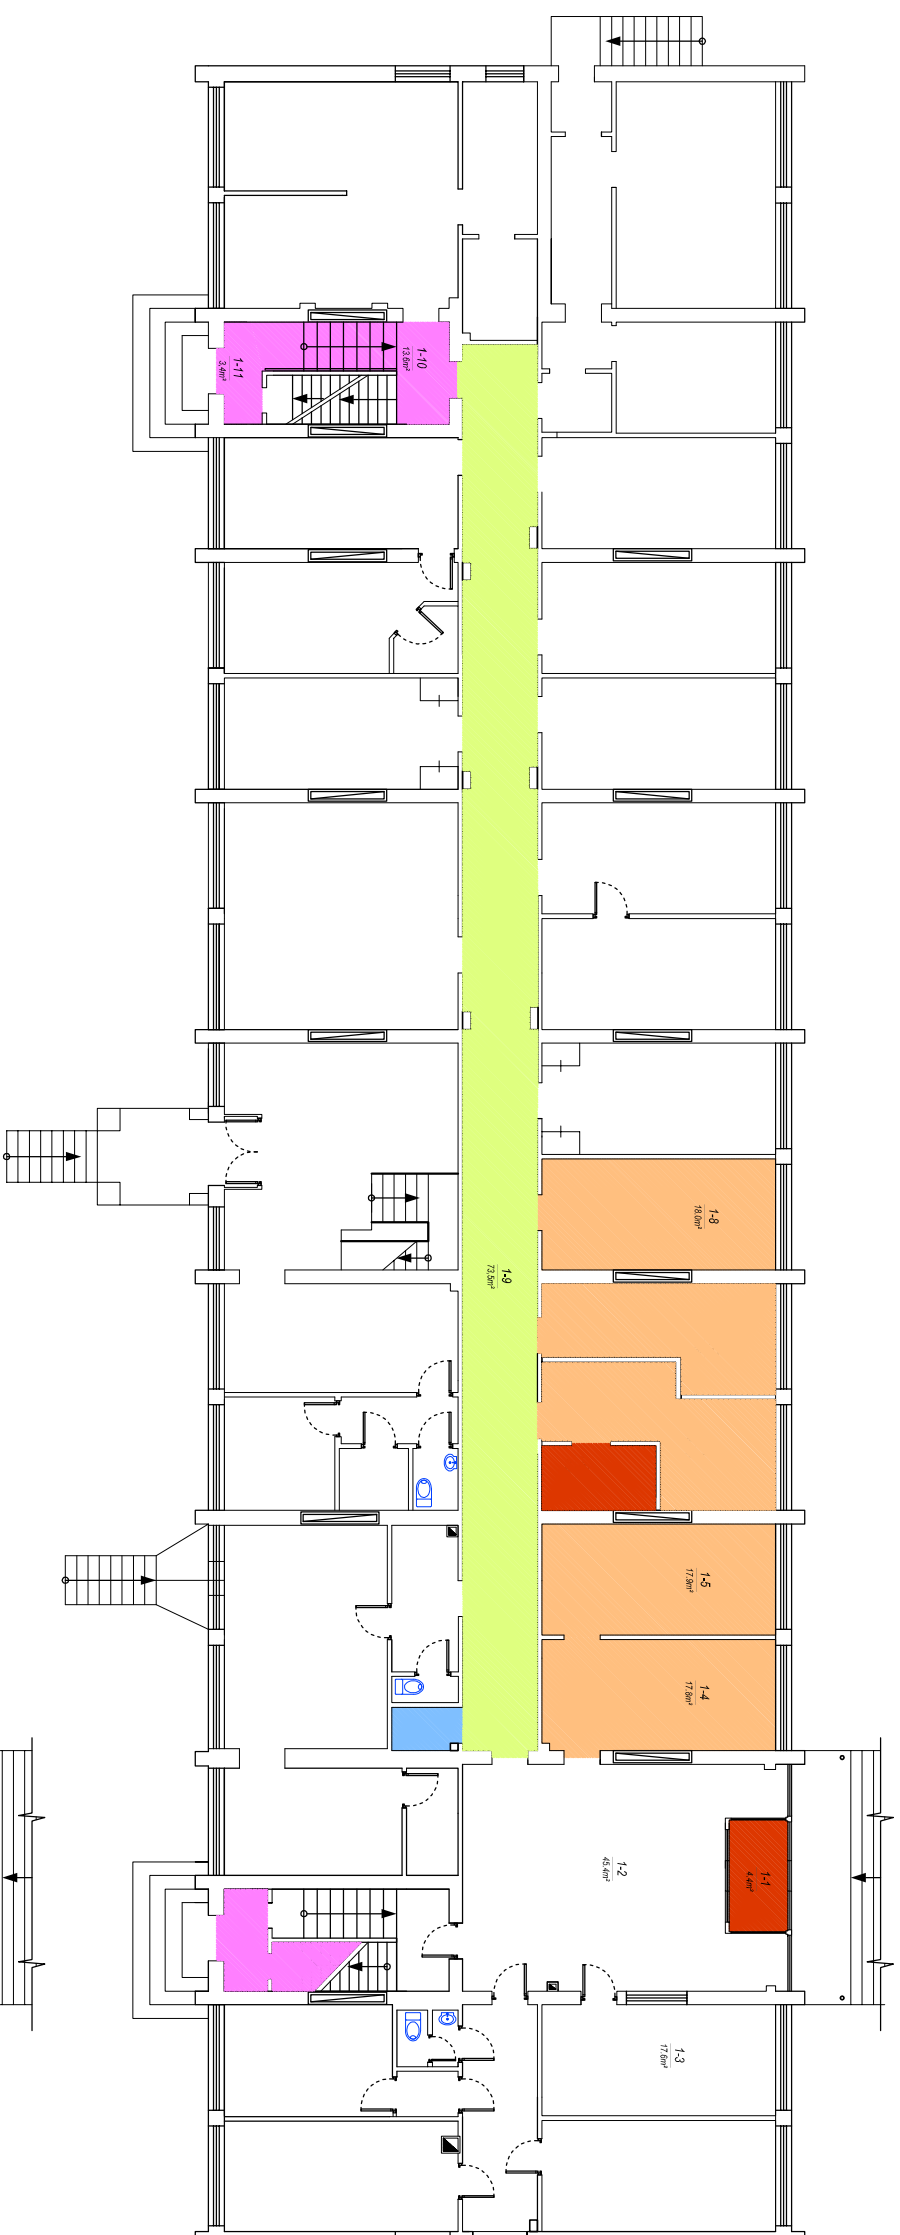

1. stāva griestu apdare

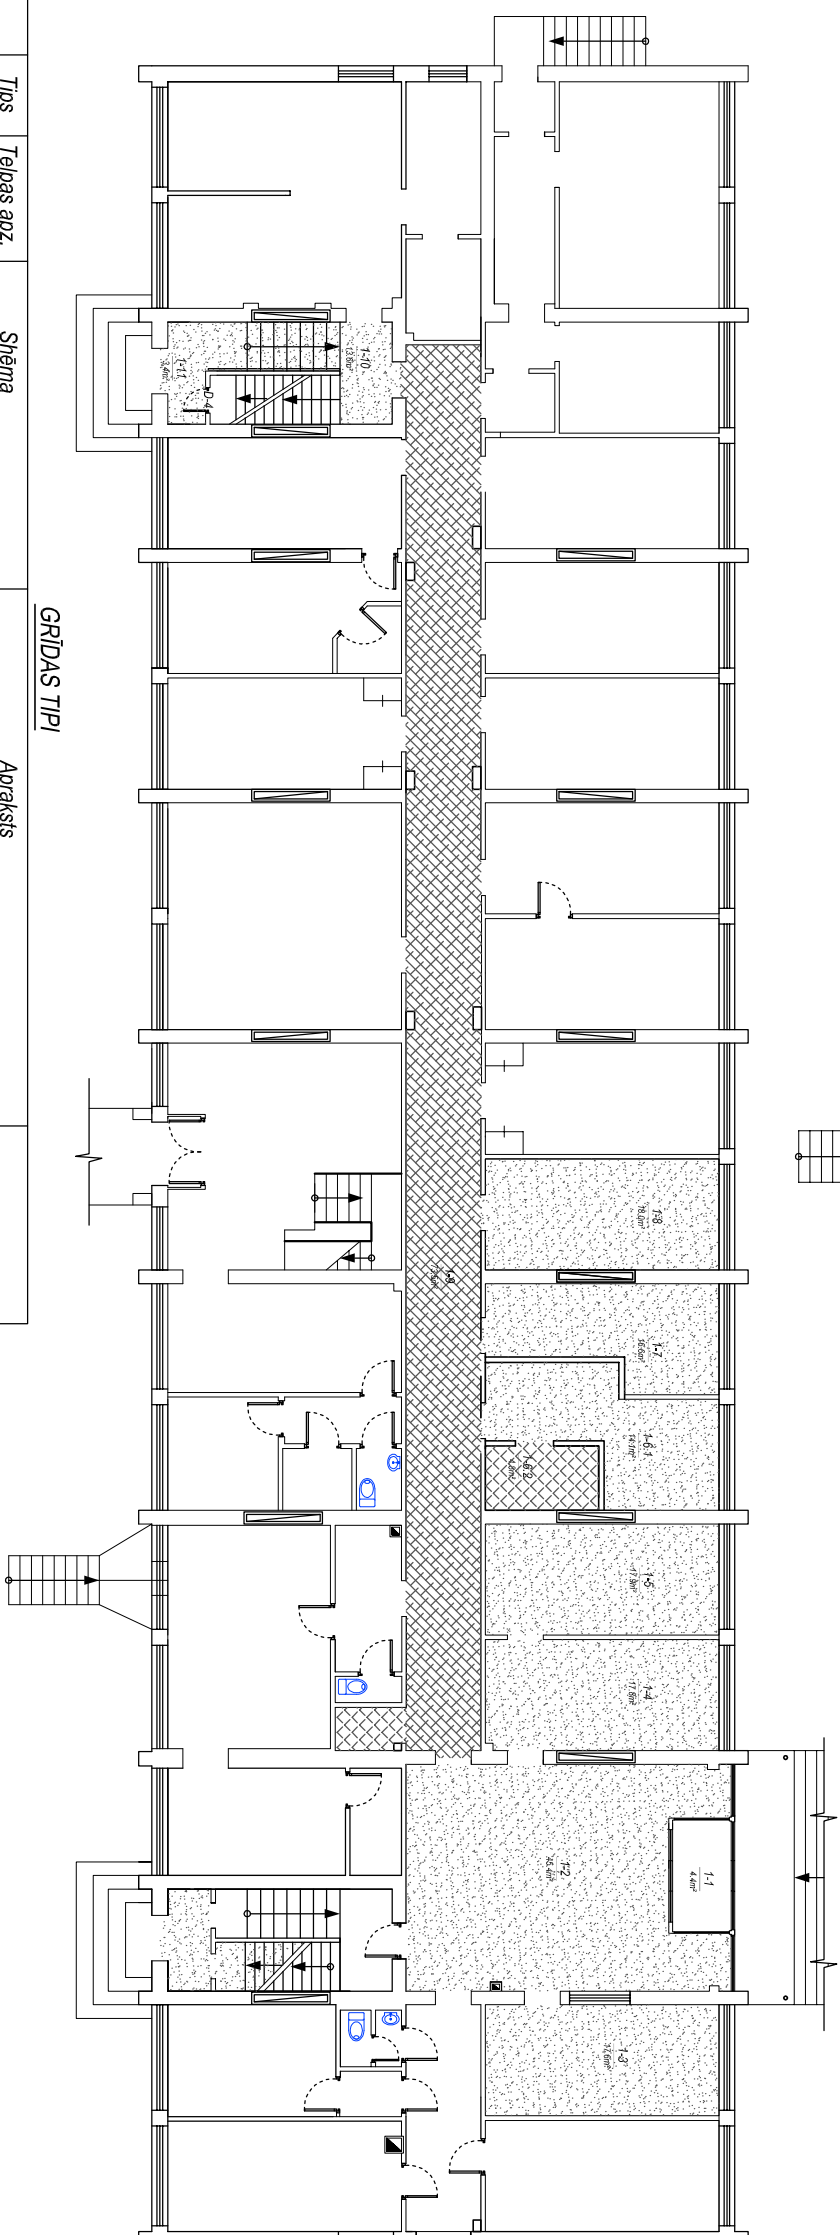


GRĪDAS TIPI

| | Tips | Telpas apz. | Sīnema | Apraksts | |
|-----|--|------------------------------------|--------|--|--|
| G-1 | <div style="display: flex; align-items: center;"> <div style="width: 20px; height: 20px; background-color: #f4a460; margin-right: 5px;"></div> <div style="width: 20px; height: 20px; background-color: #90ee90; margin-right: 5px;"></div> </div> | kabīnē, noliktavas, gaiteņi, | | 1) linoļejs 2) betons B12.5, 45mm, AIII, Ø3mm, s=150x150mm 3) celiņniecības plēve 4) izlīdzinošā keramzīļa kārtā – 70mm 5) esošais betona pārsegums | Grīdas segumu var aizstāt ar cietiem, analogiem, grīdas segumiem autorizraudzības gaītā. |
| G-2 | <div style="display: flex; align-items: center;"> <div style="width: 20px; height: 20px; background-color: #4682b4; margin-right: 5px;"></div> <div style="width: 20px; height: 20px; background-color: #ff4500; margin-right: 5px;"></div> </div> | tualele, vējtvērs | | 1) grīdas līnzes 2) krāsotā hidroizolācija, pa sienas perimetru hidroizolācijas lentā 3) betons B12.5, 45mm, AIII, Ø3mm, s=150x150mm 4) celiņniecības plēve 5) izlīdzinošā keramzīļa kārtā – 70mm 6) esošais betona pārsegums | Grīdas segumu var aizstāt ar cietiem, analogiem, grīdas segumiem autorizraudzības gaītā. |

Piezīmes

*Linoleijs īstrabam (34kl.),
galienim (43.kl.) - ar ūdens bāzes aizsargpārklājumu
nodilumizturība EN 685
biežums EN 428 2,5 mm;
priekšdieļa aizsardzība DIN 51130 R9;
ugunsizturība EN 13501-1 Cl-s1;
antistatisks EN 1815 ≤ 2kV*

| | | | | | |
|------------|--------------|----------|--|---|---|
| | | | Pasūtītājs: | Pasūt. Nr. | 14/2014 |
| | | | Latvijas Lauksaimniecības universitāte | Stadija | |
| | | | Opiers "LU 8.dienesta viesnīcas 1,2,3. stāva un pabrūstātava telpu vienkaršotā renovācija" | Lapa | Lapu sk. |
| | | | Lielā iela 19, Jelgava | VR | AR-2 |
| | | Paraksts | Dat. | | |
| Izstrādāja | I. Brakanska | | | SIA "NAMEIS PLUS" |  |
| | | | 1. stāva grīdu segumi un griestu apdare, grīdu specifikācija M 1.200 | Jelgava, Kc. Borņa iela 17-1, LU-3001, IIR-lha353025636 Mēroddrēģ. Nr.: 5363024/73 | |
| | | | | | |
| | | | | | |