



## Vannasistabās plāns

M 1:50

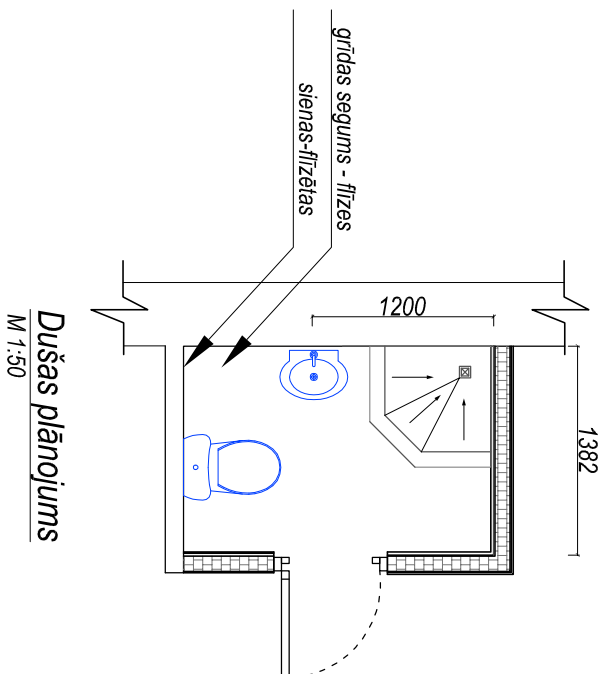

Dušās plānojums  
M 1:50

M 1:50

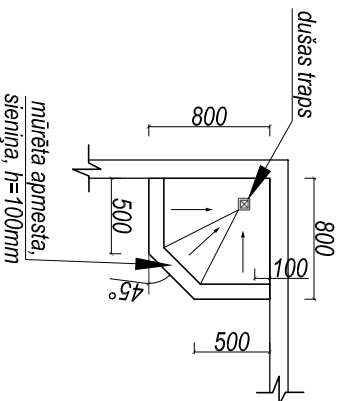

Piezīmes:

Siemas:

Sienas keramiskās flīzes, pārklājuma izturības pakāpi PEI 3, 1. šķiras


Griḍa:

Grīdas keramiskās flīzes, pārklājuma izturības pakāpi PEI 4, pretslīdes koeficients R>10, 1. šķiras

Norādījumi:


Hidroizolācijas kārtā (piem., **CL 51, CL 50, CR 166**) pamatnei tiek uzklāta ar lielu otu vai rullīti un vismaz divās kārtās.

Kopā ar pirmo kārtu ir būtiski iestrādāti arī blīvveido lenti iekšējos un ārējos stūros, kanalizācijas noteku un cauruļu tīkumā, sienas plākšņu savienojumu vietās un vīrs skrūvēm. Kvalitatīvā blīvveidošā lentā (**CL 152**) ir pielikami noturīga un elastīga, lai novērstu saplaisāšanas risku hidroizolācijas slānī. Kārtām attiecībā vienai pret otru ir jābūt uzklātām krustveidīgi, un nozīšanās laiks starp abām kārtām ir apm. divas stundas.

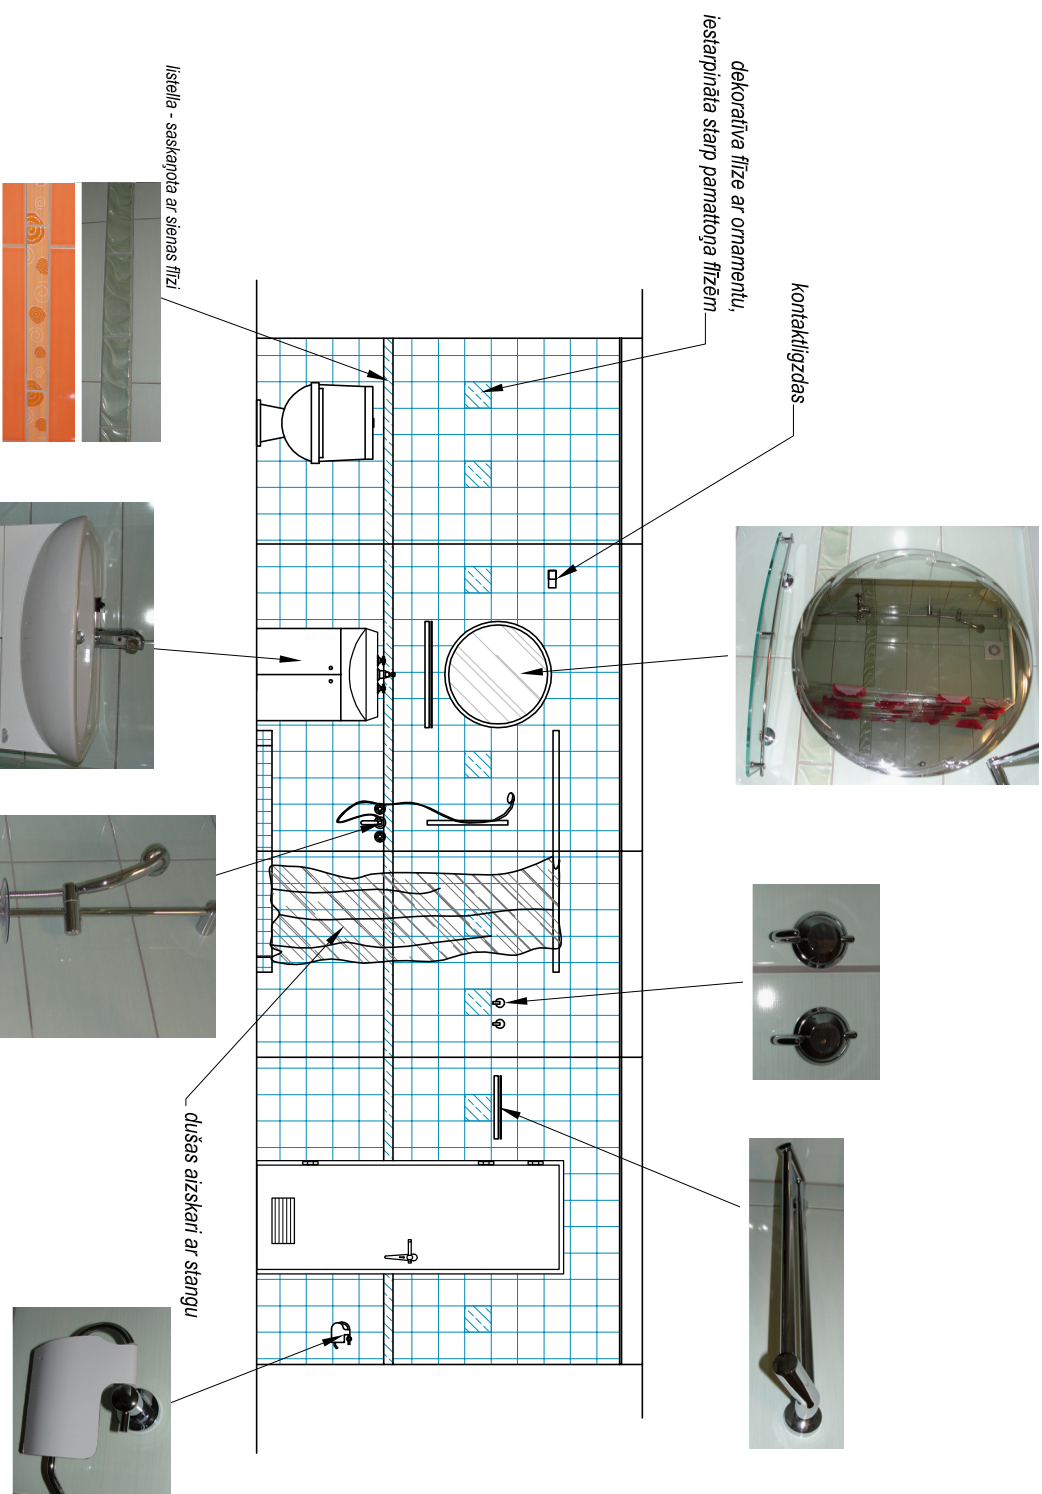

Norādījumi:

1. Vannasistabās furnitūra paredzēta no nerūsējošā tērauda materiāla (Tiger vai analogi).
2. Visiem elementiem jābūt saskaņotiem ar pasūtītāju pirms uzstādīšanas.
3. Sienu un grīdu flīzu tonim jābūt saskaņotam ar flīzes lameli un dekoratīvo flīzi, kas paredzēta kā dekoratīvais elements sienā.

			Pasūtītājs:	Pasūt. Nr.	14/2014
			Latvijas Lauksaimniecības universitātē		
			Opcijās:	Stadija	Lapa
			"LLU 8.dienesta viesnīcas 1,2,3. stāva un pabūvētāja telpu vienākšota renovācija"	Lapa	Lapu sk.
			Lietā tieši 19. jūlija	VR	AR-4
		Paraksts	Dat.		
Izstrādāja I. Brakanska			Vannissistēmas shēma, sienu nolikums M 1:50	SIA "NAMEIS PLUS"	
				Jelgava, Kc. Bērniešu iela 17A, LV-3001, tālrunis +371 6363029639	
				Mēroņdruģe Nr. 4, 6303024773	