2. un 3. stāva plāns

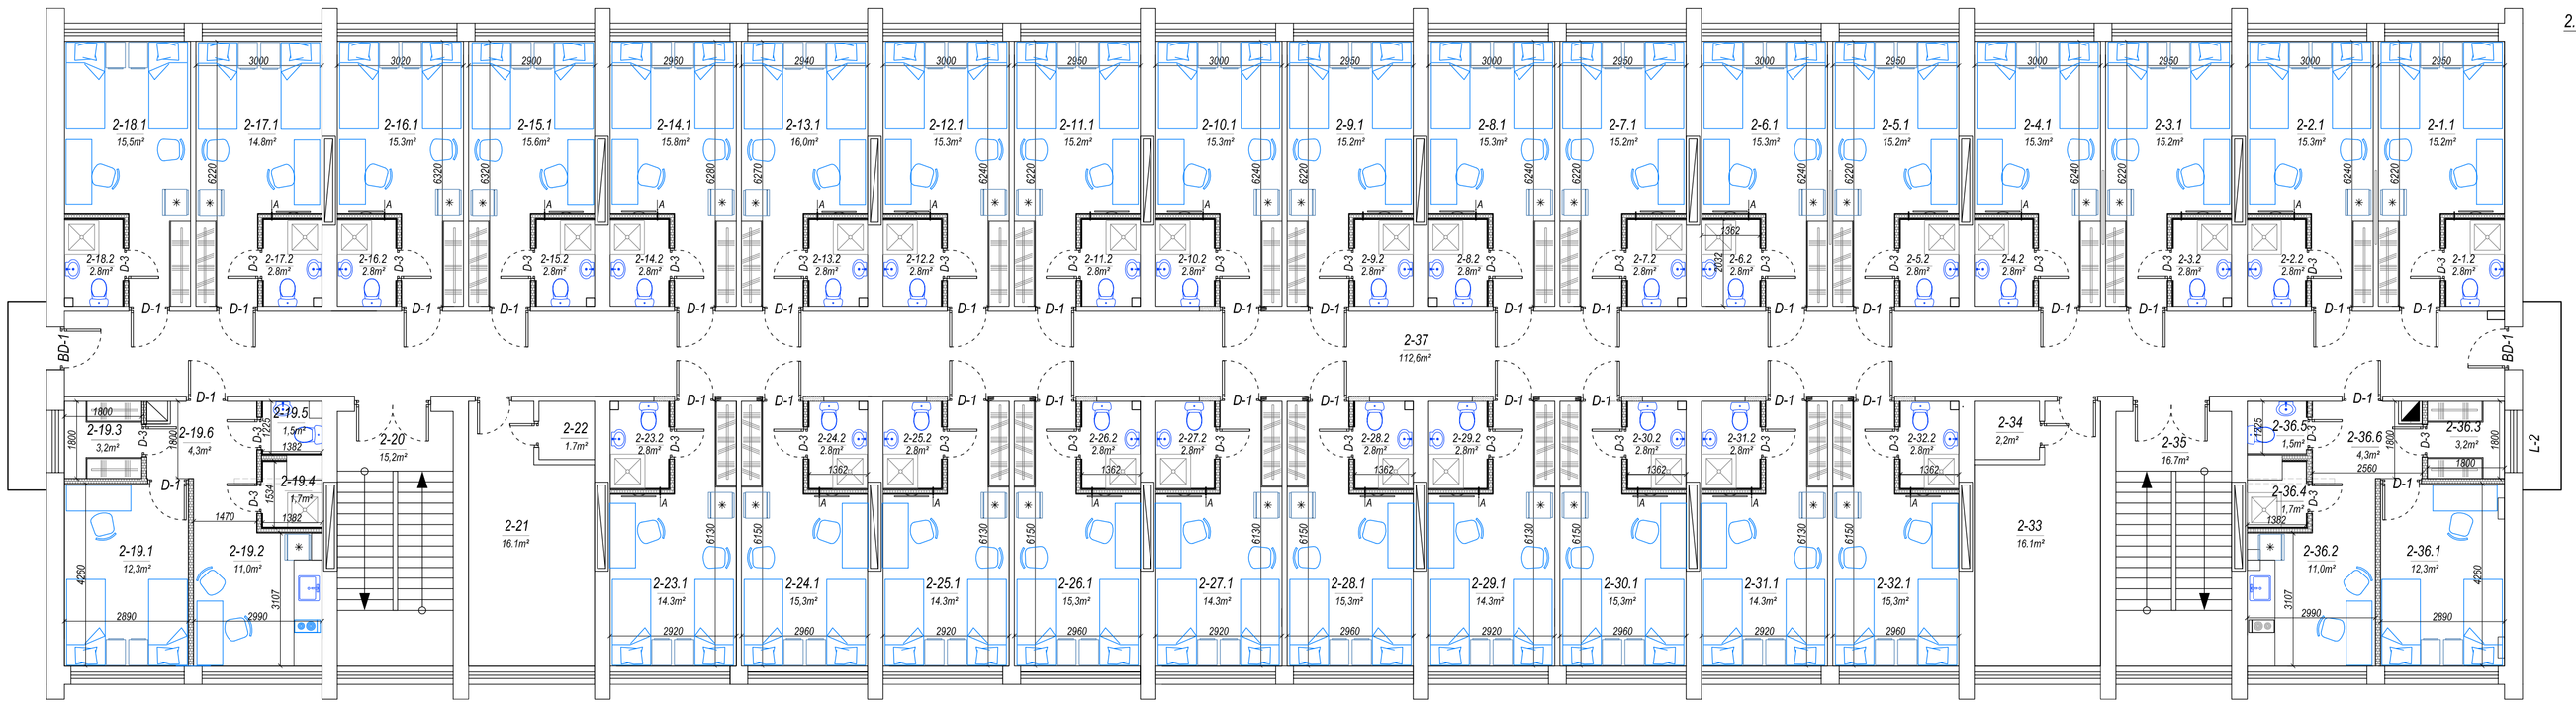

1. stāva plāns

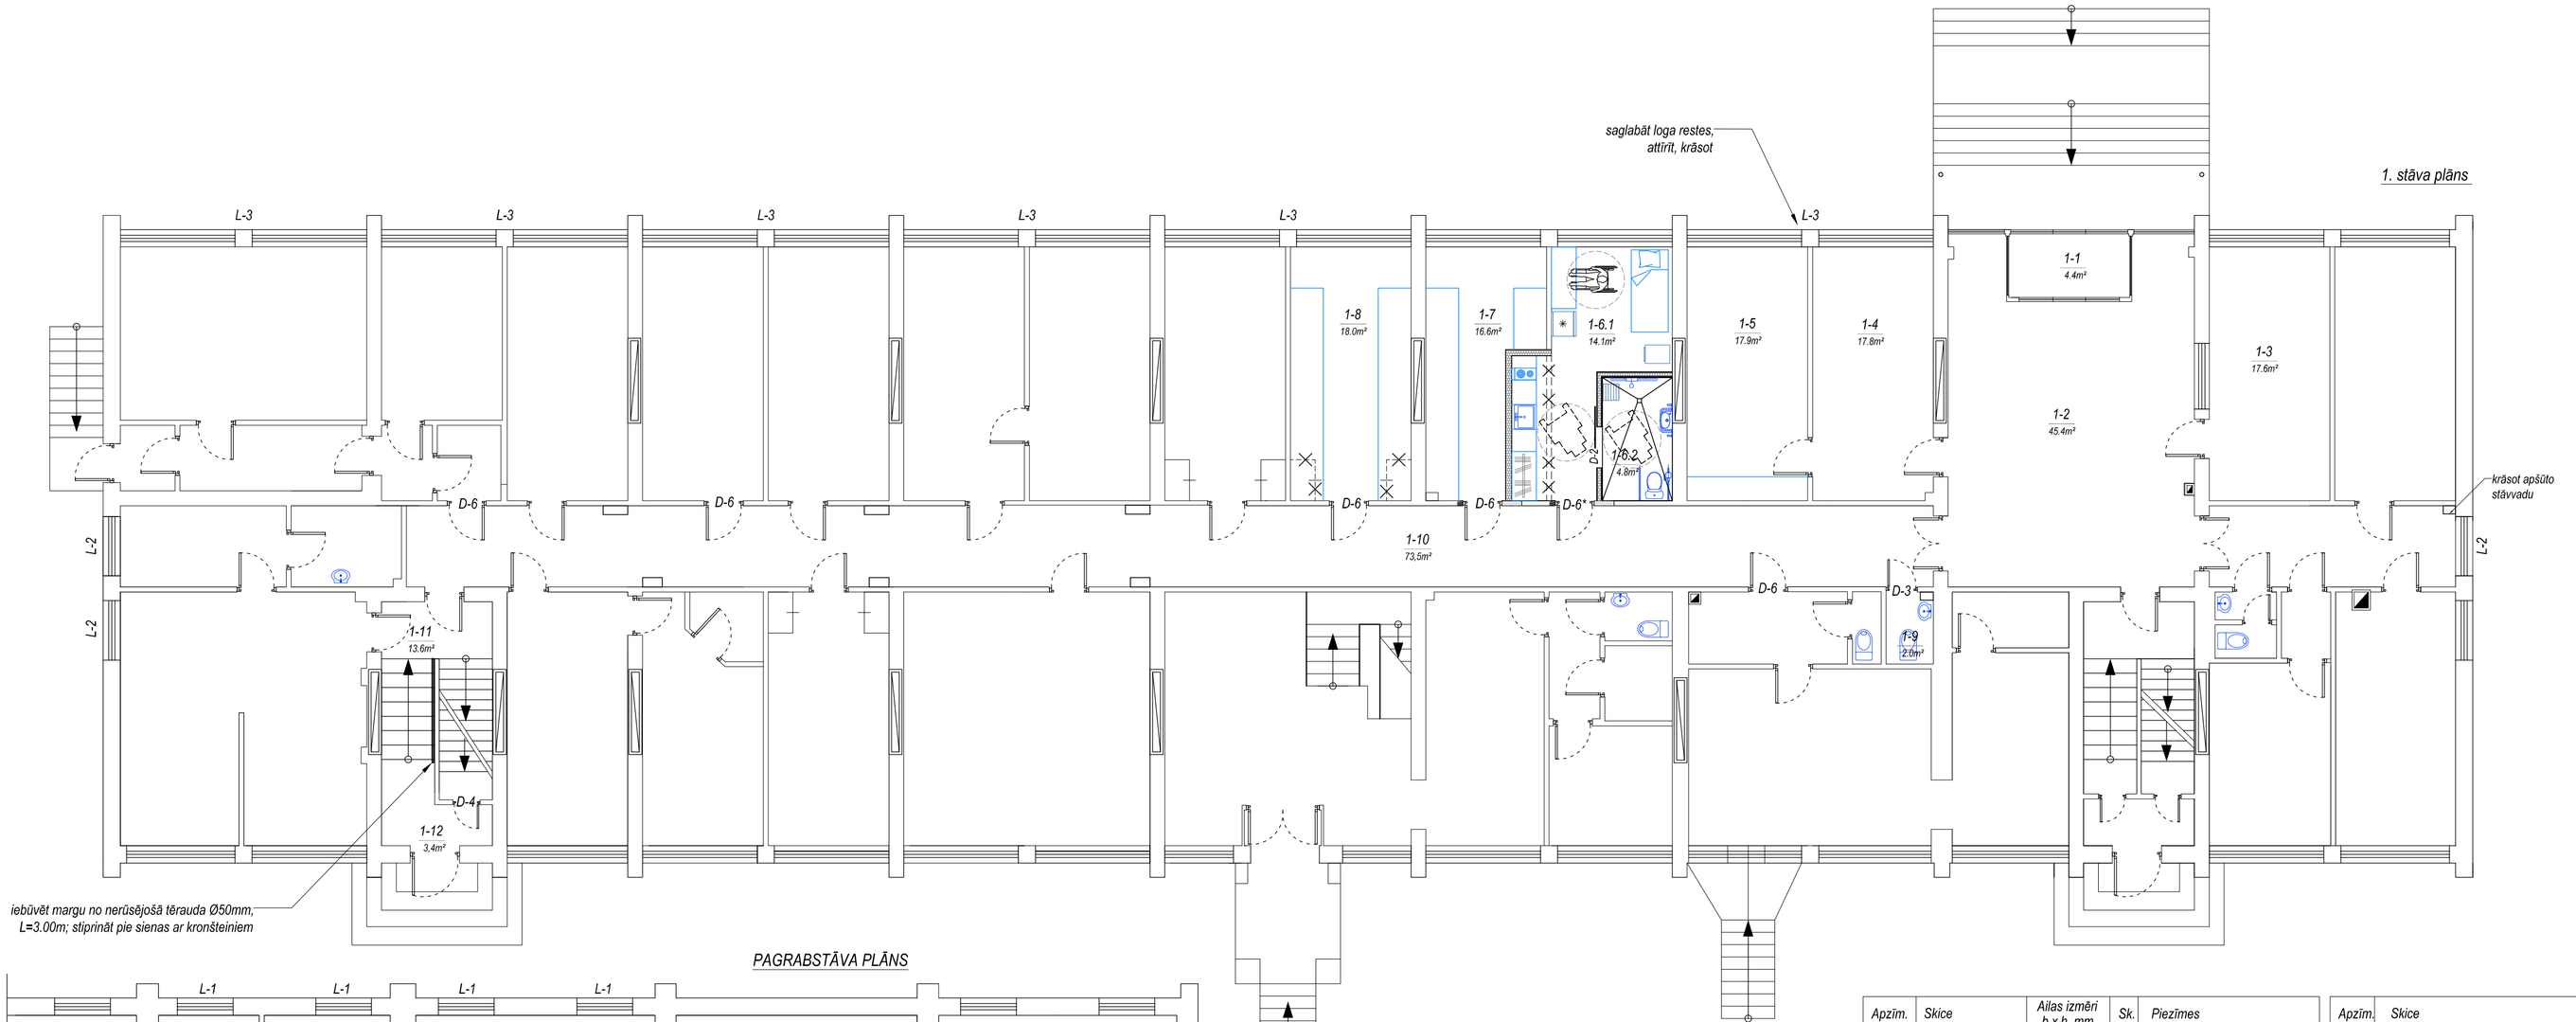

PAGRABSTĀVA PLĀNS

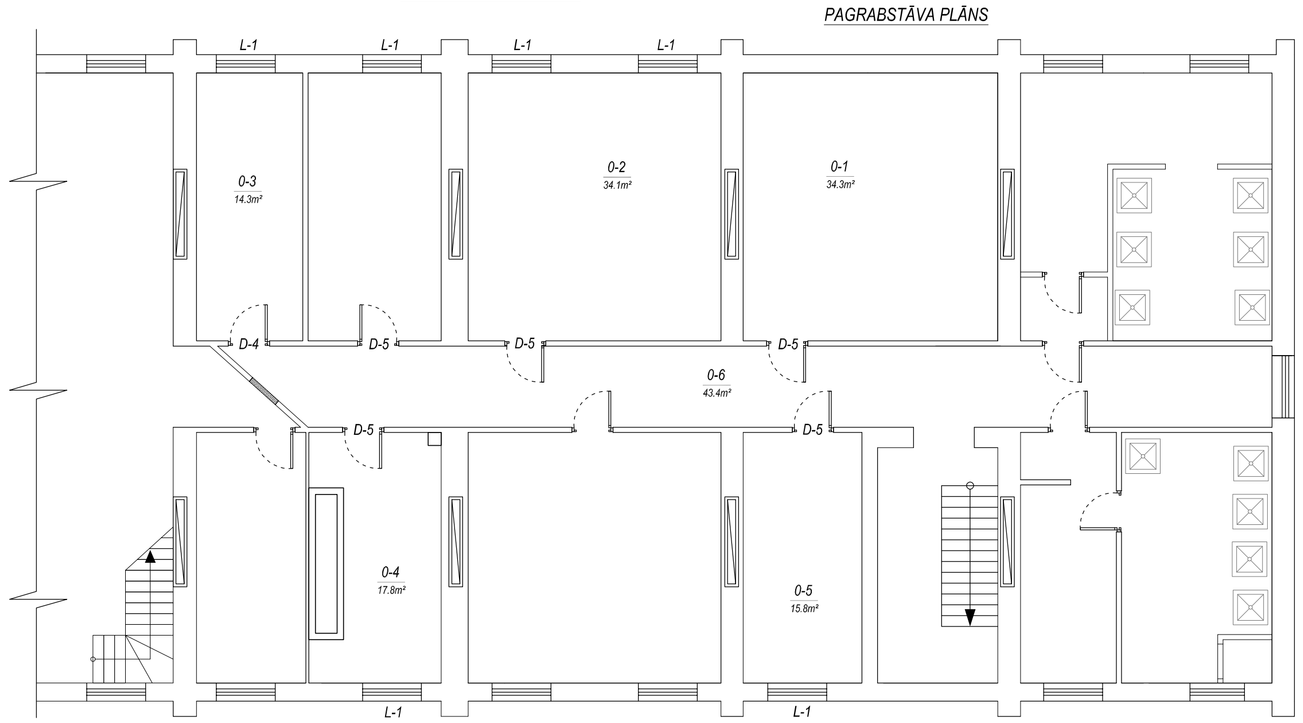

2. un 3. STĀVA TELPU EKSPLIKĀCIJA

Nr.p.k. 2.stāvs	Nr.p.k. 3.stāvs	Nosaukums	Platība,m²
2-1.1	3-1.1	Istaba	14.8
2-1.2	3-1.2	Vannasistaba	2.8
2-2.1	3-2.1	Istaba	15.5
2-2.2	3-2.2	Vannasistaba	2.8
2-3.1	3-3.1	Istaba	15.5
2-3.2	3-3.2	Vannasistaba	2.8
2-4.1	3-4.1	Istaba	15.1
2-4.2	3-4.2	Vannasistaba	2.8
2-5.1	3-5.1	Istaba	15.1
2-5.2	3-5.2	Vannasistaba	2.8
2-6.1	3-6.1	Istaba	15.5
2-6.2	3-6.2	Vannasistaba	2.8
2-7.1	3-7.1	Istaba	14,8
2-7.2	3-7.2	Vannasistaba	2.8
2-8.1	3-8.1	Istaba	14,8
2-8.2	3-8.2	Vannasistaba	2.8
2-9.1	3-9.1	Istaba	15.0
2-9.2	3-9.2	Vannasistaba	2.8
2-10.1	3-10.1	Istaba	15.0
2-10.2	3-10.2	Vannasistaba	2.8
2-11.1	3-11.1	Istaba	15.0
2-11.2	3-11.2	Vannasistaba	2.8
2-12.1	3-12.1	Istaba	15.3
2-12.2	3-12.2	Vannasistaba	2.8
2-13.1	3-13.1	Istaba	14,9
2-13.2	3-13.2	Vannasistaba	2.8
2-14.1	3-14.1	Istaba	16,0
2-14.2	3-14.2	Vannasistaba	2.8
2-15.1	3-15.1	Istaba	14,8
2-15.2	3-15.2	Vannasistaba	2.8
2-16.1	3-16.1	Istaba	15,4
2-16.2	3-16.2	Vannasistaba	2.8
2-17.1	3-17.1	Istaba	14,7
2-17.2	3-17.2	Vannasistaba	2.8
2-18.1	3-18.1	Istaba	14.1
2-18.2	3-18.2	Vannasistaba	2.8
2-19.1	3-19.1	Istaba	12.3
2-19.2	3-19.2	Virtuve	11.0
2-19.3	3-19.3	Ģērbtuve	3.2
2-19.4	3-19.4	Dušas telpa	1.7
2-19.5	3-19.5	Tualete	1.5
2-19.6	3-19.6	Priekštelpa	4.3
2-20	3-20	Kāpņu telpa	16,5
2-21	3-21	Virtuve	16,1
2-22	3-22	Palīgtelpa	1.7
2-23.1	3-23.1	Istaba	15,1
2-23.2	3-23.2	Vannasistaba	2.8
2-24.1	3-24.1	Istaba	15,4
2-24.2	3-24.2	Vannasistaba	2.8
2-25.1	3-25.1	Istaba	15,1
2-25.2	3-25.2	Vannasistaba	2.8
2-26.1	3-26.1	Istaba	16,0
2-26.2	3-26.2	Vannasistaba	2.8
2-27.1	3-27.1	Istaba	15,0
2-27.2	3-27.2	Vannasistaba	2.8
2-28.1	3-28.1	Istaba	15,1
2-28.2	3-28.2	Vannasistaba	2.8
2-29.1	3-29.1	Istaba	15,5
2-29.2	3-29.2	Vannasistaba	2.8
2-30.1	3-30.1	Istaba	15,1
2-30.2	3-30.2	Vannasistaba	2.8
2-31.1	3-31.1	Istaba	15,1
2-31.2	3-31.2	Vannasistaba	2.8
2-32.1	3-32.1	Istaba	15,5
2-32.2	3-32.2	Vannasistaba	2.8
2-33	3-33	Virtuve	16,1
2-34	3-34	Palīgtelpa	2.2
2-35	3-35	Kāpņu telpa	16,7
2-36.1	3-36.1	Istaba	12.3
2-36.2	3-36.2	Virtuve	11.0
2-36.3	3-36.3	Ģērbtuve	3.2
2-36.4	3-36.4	Dušas telpa	1.7
2-36.5	3-36.5	Tualete	1.5
2-36.6	3-36.6	Priekštelpa	4.3
2-37	3-38	Gaitenis	112,6
		Kopā:	755.7

Piezīmes:
Grīdas līmeni veidot tā, lai neveidojās slieksņi starp telpām

1. STĀVA TELPU EKSPLIKĀCIJA

Nr.p.k.	Nosaukums	Platība,m²
1-1	Vējtveris	4.4
1-2	Halle	45.4
1-3	Kabinets	17.6
1-4	Kabinets	17.8
1-5	Kabinets	17.9
1-6.1	Istaba	15.8
1-6.2	Vannasistaba	5.1
1-7	Nolikstava	14.4
1-8	Nolikstava	18.0
1-9	Tualete	2.0
1-10	Gaitenis	75.5
1-11	Kāpņu telpa	13.6
1-12	Vējtveris	3.4
	Kopā:	250.9

Pagrabstāva TELPU EKSPLIKĀCIJA

Nr.p.k.	Nosaukums	Platība,m²
0-1	Nolikstava	34.3
0-2	Nolikstava	34.1
0-3	Elektības sadeles telpa	14.3
0-4	Drēbju žāvētava	17.8
0-5	Nolikstava	15.8
0-6	Gaitenis	43.4
	Kopā:	159.7

DURVJU UN LOGU SPECIFIKĀCIJA

Apzīm.	Skice	Ailas izmēri b x h, mm	Sk.	Piezīmes
BD-1		1050x2100	4	veids: balkona materiāls: PVC konstrukcijas ar stikla pildījumu krāsa (ārpuse / iekšpuse): balta/ balta Slēdzamas.
D-1	850 2000	900x2100	64	veids: iekšdurvis materiāls: priedes masīvkoks, beicēts un lakots krāsa (ārpuse / iekšpuse): dabīgs koks/ dabīgs koks Slēdzamas. analogs 4,5 stāvam ietabiju durvīm
D-2	950 2000	1000x2100	1	veids: iekšdurvis - bīdāmas materiāls: MDF krāsa (ārpuse / iekšpuse): baltas tualetes durvju slēdzene, bez sliekšņa ar mitrumizturīgu pārklājumu, vēdināšanas restīti.
D-3	750 2000	800x2100	69	veids: iekšdurvis materiāls: MDF krāsa (ārpuse / iekšpuse): baltas tualetes durvju slēdzene, bez sliekšņa ar mitrumizturīgu pārklājumu, vēdināšanas restīti.
D-4	800 2000	850x2100	2	veids: iekšdurvis materiāls: metāla aprīkotas ar pašaizvēršanās mehānismu, ugunsizturība EI30
D-5	1000 2000	1050x2100	5	veids: iekšdurvis materiāls:priedes masīvkoks, beicēts un lakots krāsa (ārpuse / iekšpuse): dabīgs koks/ dabīgs koks Slēdzamas, ar mitrumizturīgu pārklājumu, vēdināšanas restīti.
D-6	800 2000	850x2100	5	veids: iekšdurvis materiāls: priedes masīvkoks, krāsots krāsa (ārpuse / iekšpuse): dabīgs koks/ dabīgs koks Slēdzamas. analogs 1 stāvam gaiteņa durvīm
D-6*	950	1000x2100	1	telpai 1.6.1
L-1	1450 780 851 600	830x1500	6	materiāls: PVC krāsa (ārpuse / iekšpuse): balta / balta stiklojums: 5k (4+4s) pakete ar vienu vērtni veramu Uw=1.3 W/m² x K
L-2	1400 800	850x1400	5	materiāls: PVC krāsa (ārpuse / iekšpuse): balta / balta stiklojums: 5k (4+4s) pakete ar vienu vērtni veramu Uw=1.3 W/m² x K

Apzīm.	Skice	Ailas izmēri b x h, mm	Sk.	Piezīmes
L-3	1400 6000	6000x1400	6	Loga bloks ar pildiņa paneli (vidusdaļā) materiāls: PVC krāsa (ārpuse / iekšpuse): balta / balta; pildiņa paneļa tonis - zaļš stiklojums: 5k (4+4s) pakete Uw=1.3 W/m² x K saskaņā ar fasādes 4 stāva logiem

NORĀDĪJUMI

1. PVC logiem un durvīm paredzēt 5 kameru profilu ar tērauda armējumu.
2. Logiem paredzēt furnitūru ar ziemas un vasaras vēdināšanas režīmiem.
3. Logiem paredzēt iekšējās palodzes no mitrumizturīga laminēta un brūķēs palodzes no metāla.
4. Logu montāžā konstrukcijas stiprināt ar enkuriem un veikt spraugu hermetizāciju ar montāžas putām.
5. Paredzēt logu ārējo apdari - montāžas spraugu špaktelēšanu ar mitrumizturīgu špakteli un iekšējo apdari - ailesapšūšanu ar ģipsi, špaktelēšanu, dubultu krāsošanu ar baltu ūdens emulsijas krāsu.
6. Skicēs doti konstrukciju orientējošie gabarītizmēri. Pirms izgatavošanas veikt kontrolmērījumus objektā.
7. Būvniecības materiālus izmantot piedāvātos vai pēc kvalitātes prasībām līdzvērtīgus.

Plāna pareizību apliecinu:

Ieceres ierosinātājs

/ A. Garančs /

(paraksts, atšifrējums)

Atbildīgais projektētājs

/ I. Brakanska /

(paraksts, atšifrējums)

Sienas mezgls A1 M1:25
mūra siena ar flīzu segumu vannasistabā

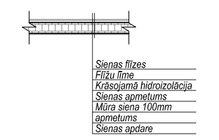

Pārsedze D-1 durvīm M 1:20
šķērsgriezums

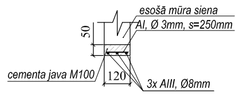

Norādījumi:
Pārsedzi iedzīļina sienā 250mm uz katru pusi.
Kopējais pārsedzes garums 1.45m.
Izmēri doti milimetros

APZĪMĒJUMI:

- Esošās,saglabājamās konstrukcijas
- Demontējamās konstrukcijas
- Jaunizveidota mūra siena
- Sienas skapis
- Aizmūrējama sienas daļa
- Jaunizveidota aila
- 2-9.1 / 15.0m² — Stāvs - telpas nr. / telpas platība