


Nr.p.k.	Nosaukums	Platība,m²
0-1	Noiktaava	34.3
0-2	Noiktaava	34.1
0-3	Elettrības sadeles telpa	14.3
0-4	Drēbju žāvētava	17.8
0-5	Noiktaava	15.8
0-6	Gaitenis	43.4
Kopā:		159.7

Pagrabstāva TELPU EKSPLIKĀCIJA

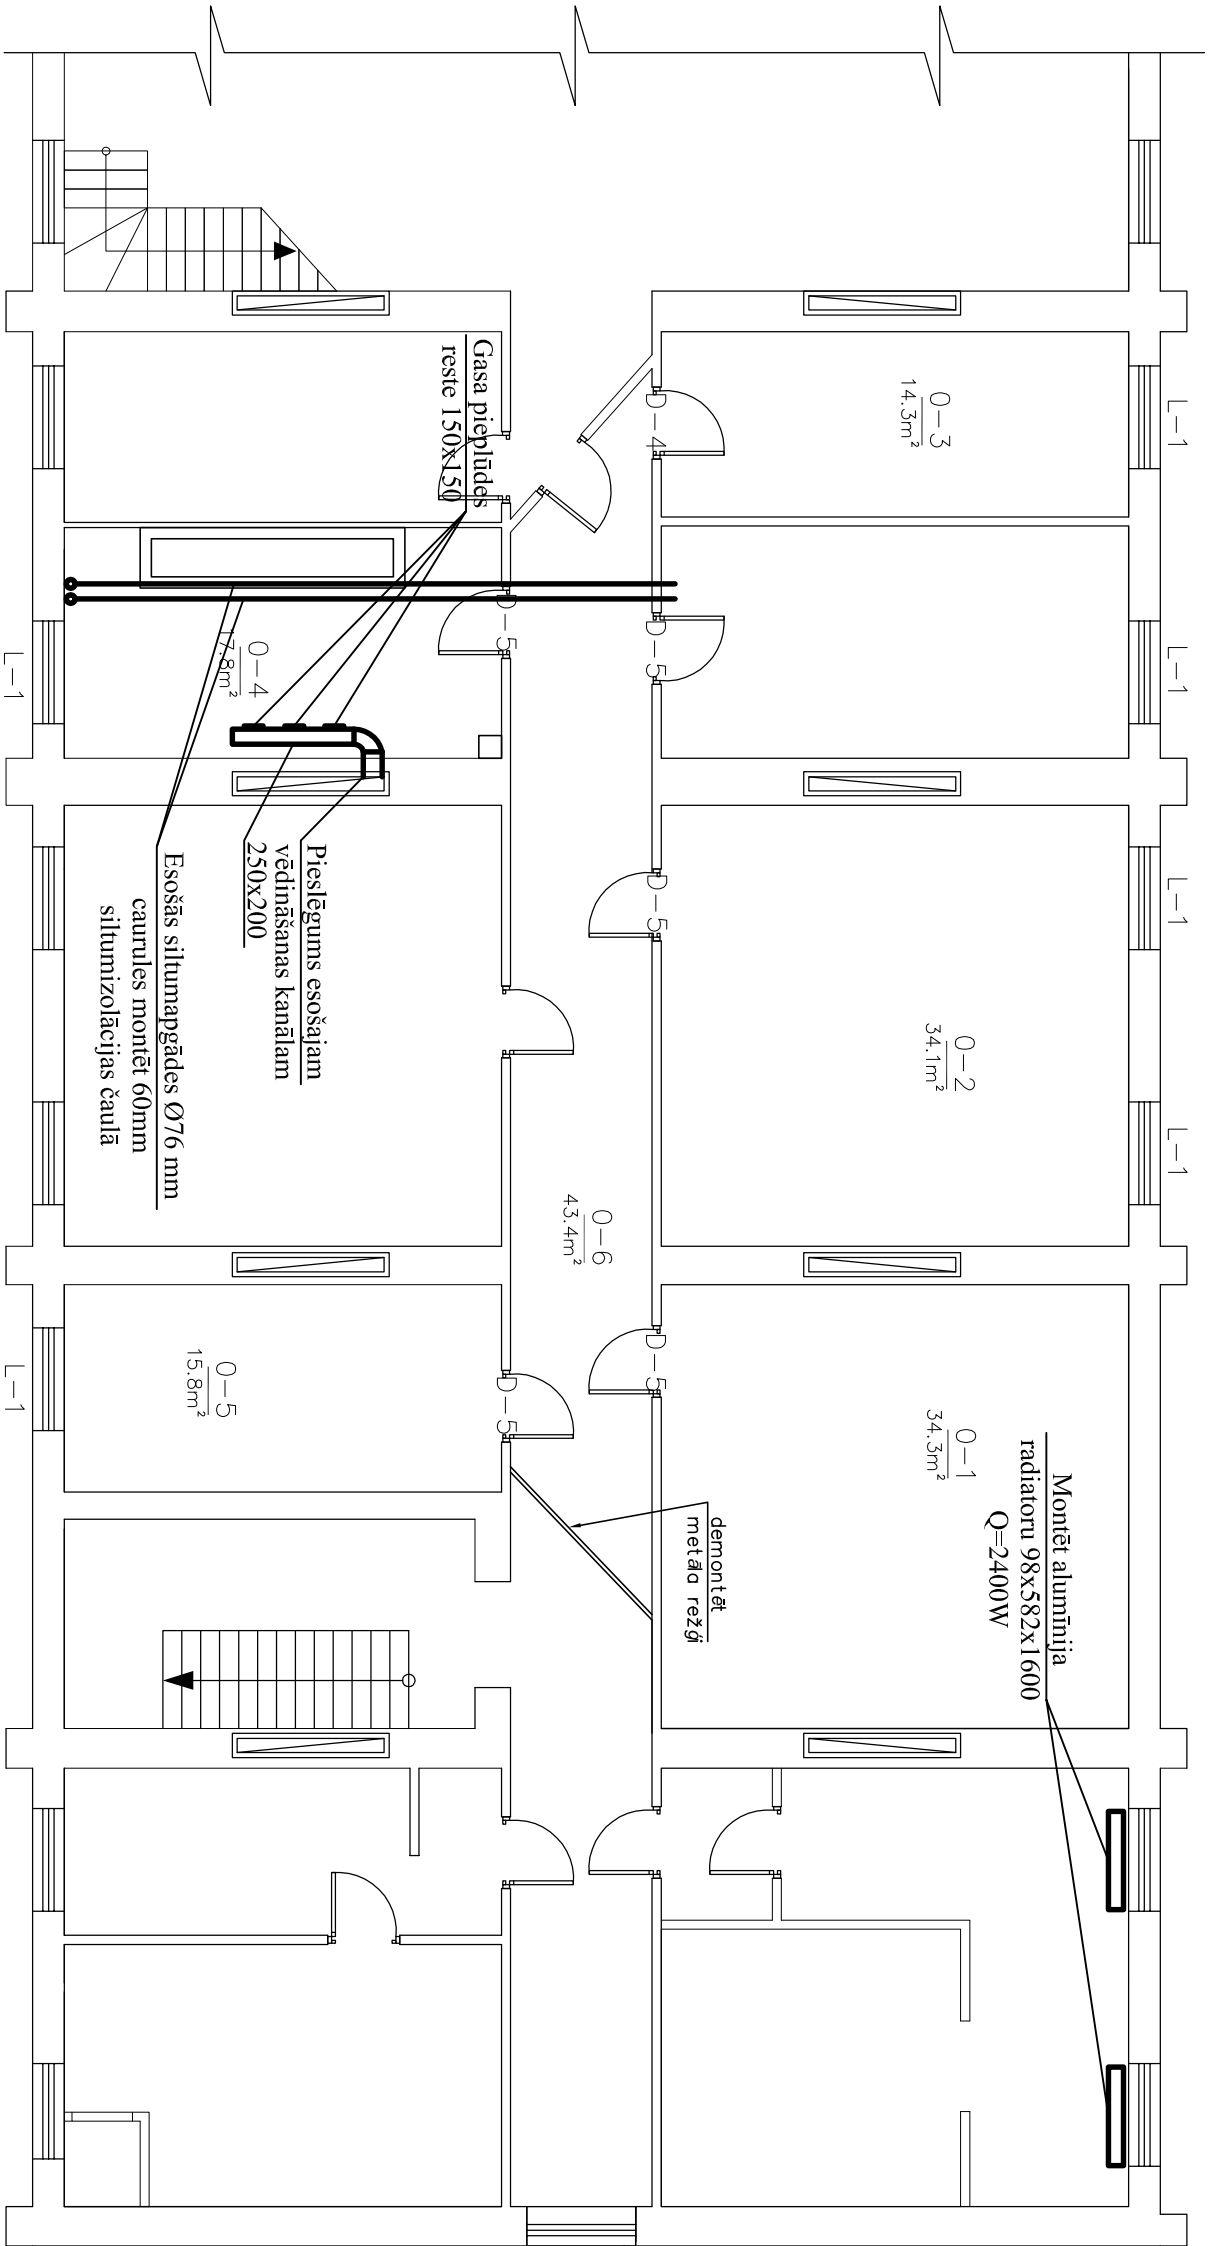

Pasūtītājs:				Ras. marka/ Arhīva Nr.		
Amats	V. Uzvārds	Paraksts	Datums	SIA "Namejs Plus" reģ. Nr. LV43603024773, Pasta iela 37, Jelgava, LV-3001 Objekts: "LILU 8. dienesta viesnīcas 1,2,3 stāva un pagrabstāva telpu vienākāršotā renovācija" Lielā iela 19, Jelgava		
Būvpr. d. vad.	J.Matusevičs		11.03.2014			
Projektēja	J.Matusevičs		11.03.2014			
Izstrādāja	K.Tumovs		11.03.2014			
				Pagraba plāns ar ventilācijas un apkures sistēmām		
				Būvpr. reģ. Nr.3288-R		
				MONTĀŽA		