


2. stāvs plāns

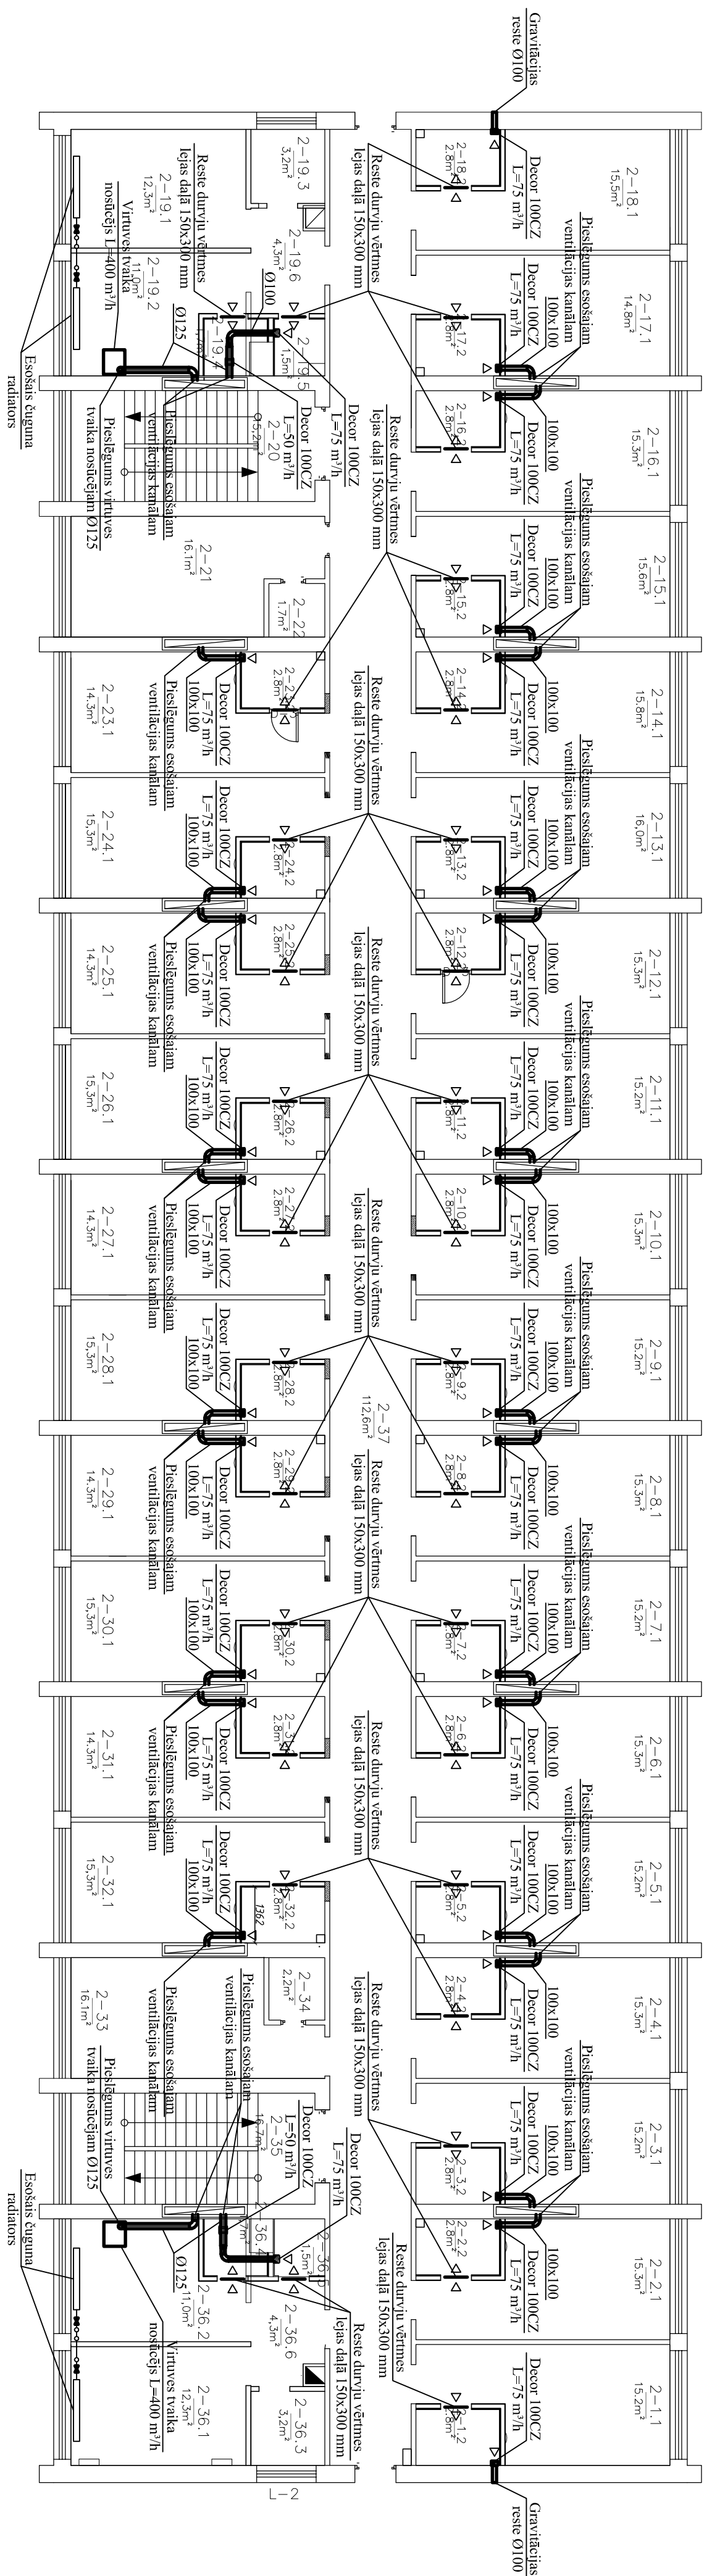

Amats	V. Uzvarāds	Paraksts	Datums	Pasūtītājs: SIA "Nāmejs Plus" reģ. Nr. LV43603024773, Pasta iela 37, Jelgava, LV-3001	Rak. marka/ Arhīva Nr. AVK-2014/6
Būvpr. d. vad.	J. Matusevičs		11.03.2014		
Projekcija	J. Matusevičs		11.03.2014	Objekts: "LLU 8. diennestā viesnīcas 1,2,3 stāva un pagabastāva telpu vienkāršotā renovācija" Laiņi iela 19, Jelgava	Stādija
Izstrādāja	K. Tumovs		11.03.2014		Mērogs
					Lapa
					Lapas
				2. un 3. stāva plāns ar ventilācijas u apkures sistēmām	Būvpr. reģ. Nr.3786-R
					