U~0,23kV

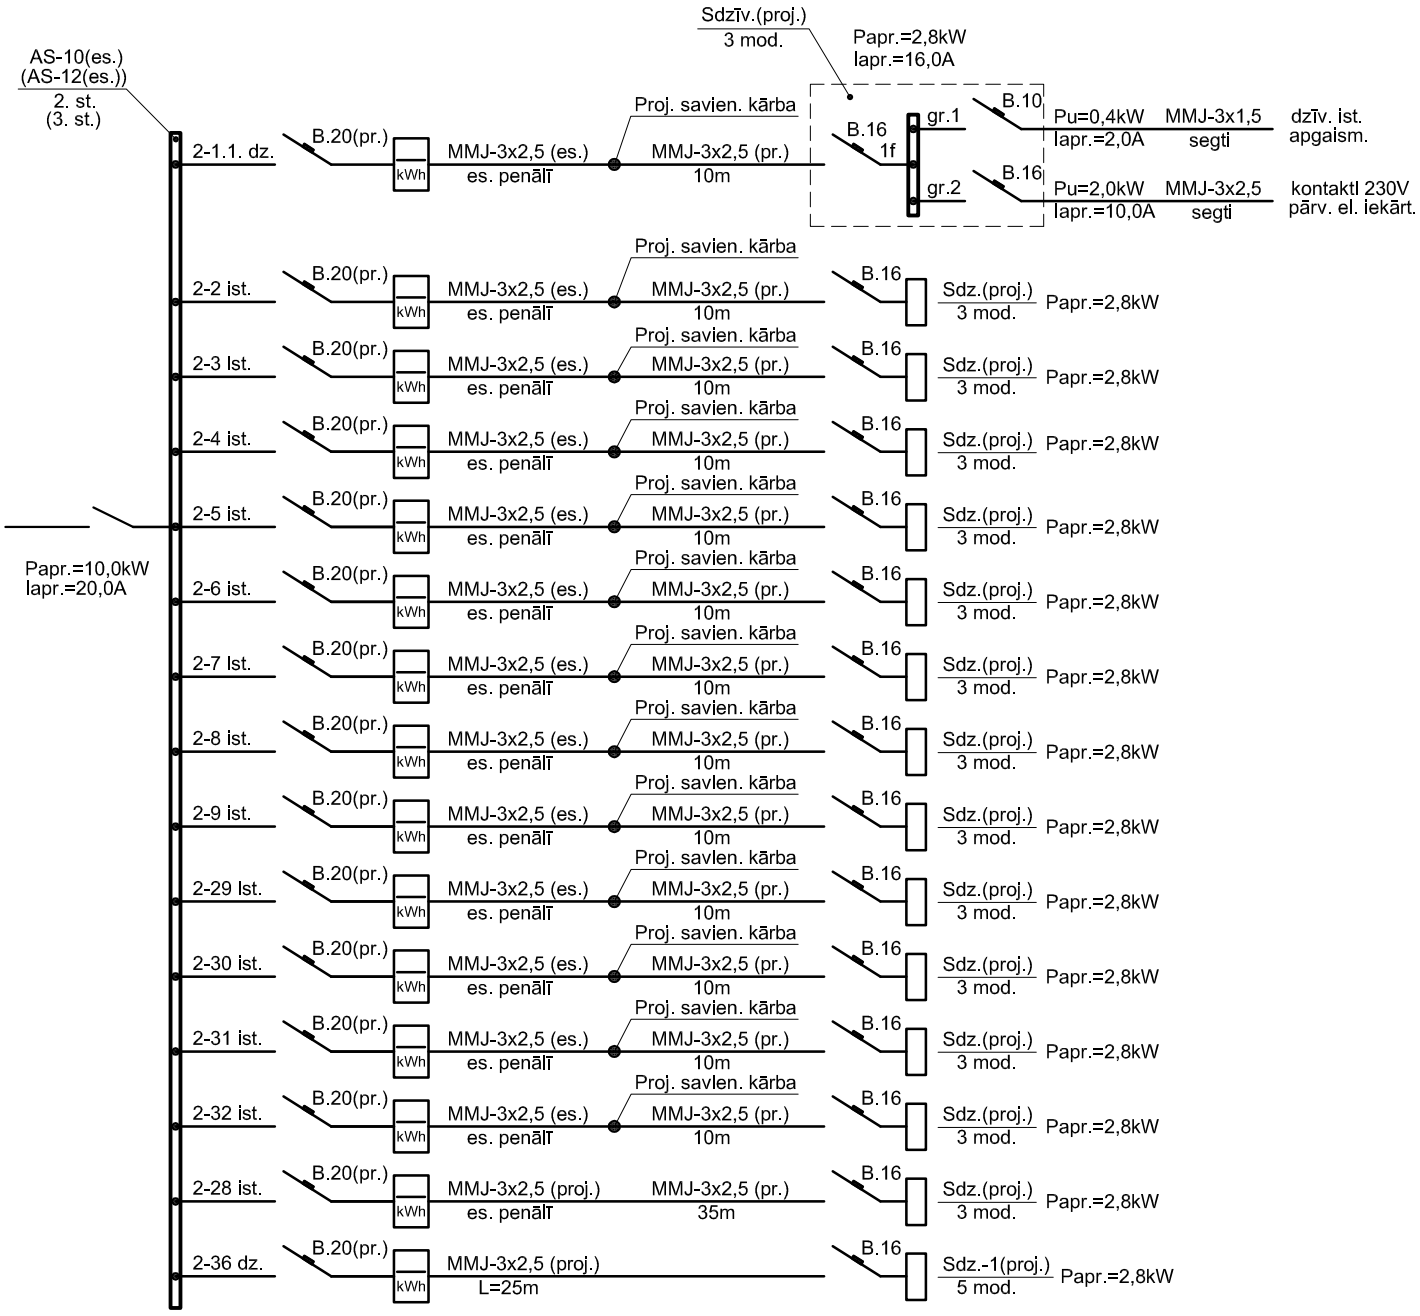

PIEZĪMES

1. Sadalnē AS-10 (AS-12) esošos autom. slēdžus B16 nomainīt pret slēdžiem B20;
2. Istabai 2-28 un dzīv. 2-36 izbūvēt jaunu izvadu no sadalnes AS-10 (AS-12);
3. Pieslēguma shēma 3. stāvam ir analoģiska 2. stāva shēmai.

				Pasūtītājs: *Latvijas Lauksaimniecības universitāte*	Pasūt. Nr. *14/2014*	
				Objekts: *LLU 8. dienesta viesnīcas 1., 2., 3. stāva un pagrabstāva vienkāršotā renovācija*	Stadija: *TP*	Lapa: *EL-10*	Lapu sk.
Izstrādāja	*M. Kudrjavceva*						
				2. (3.) stāva sadalnes AS-10 (AS-12) pieslēguma shēma	**SIA "NAMEJS PLUSS"** Jelgava, Pasta iela 37, LV-3001, tālr./fax:3025630, Vienot.reģ. Nr. 43603024773		