U~0,23kV

PAGRABSTĀVA PLĀNS

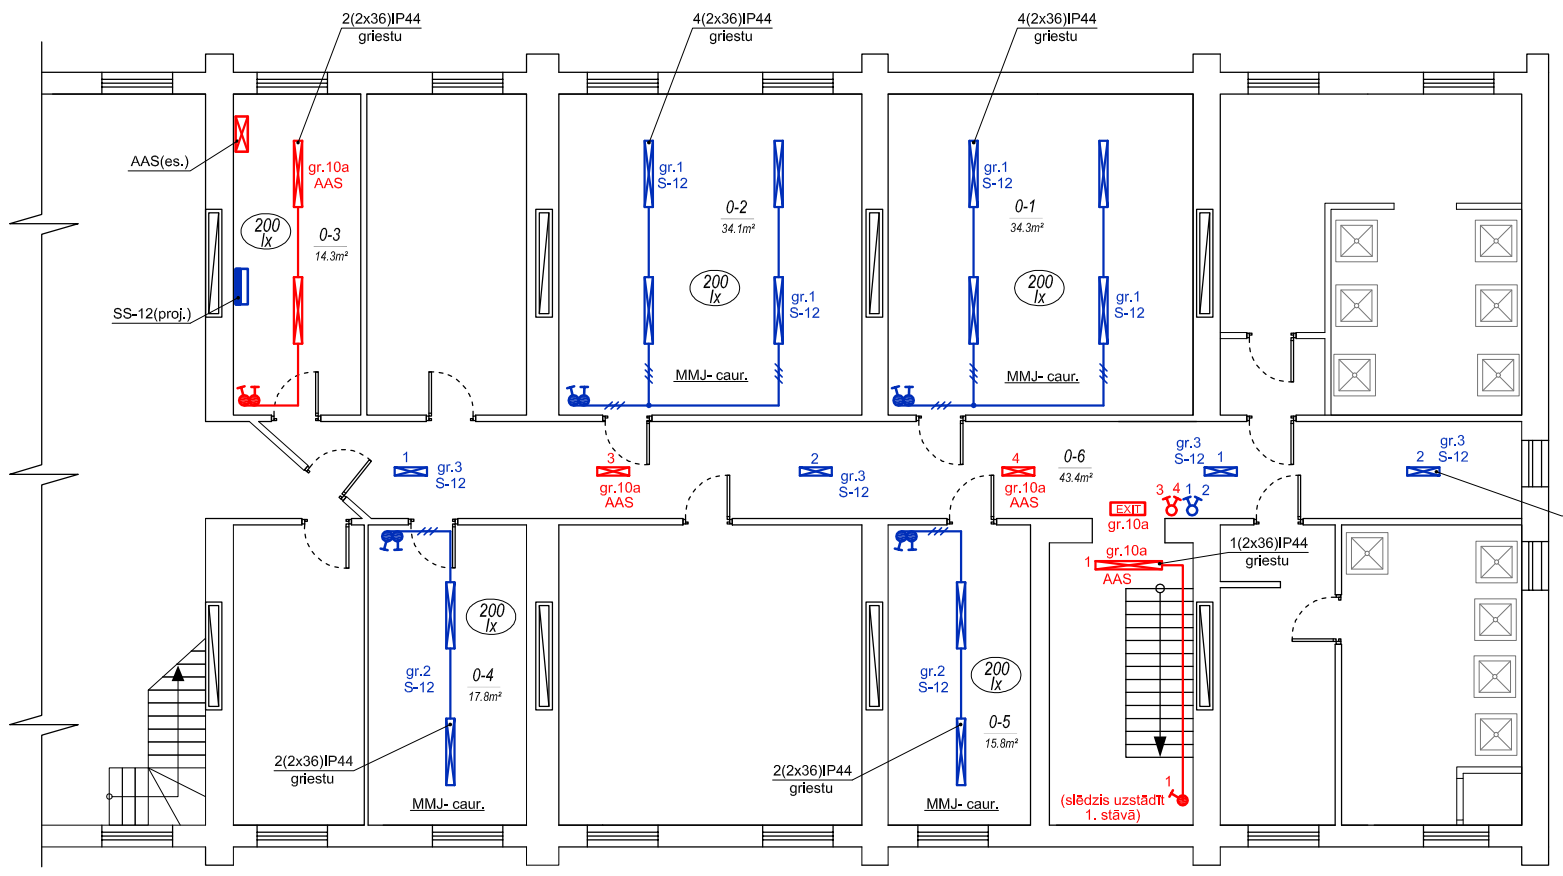

Pagrabstāva TELPU EKSPLIKĀCIJA

Nr.p.k.	Nosaukums	Platība,m²
0-1	Noliktava	34.3
0-2	Noliktava	34.1
0-3	Eletrības sadeles telpa	14.3
0-4	Drēbju žāvētava	17.8
0-5	Noliktava	15.8
0-6	Gaitenis	43.4
	Kopā:	755.7

Apzīmējumi:

- proj. gaismeklis ar lumin. spuldzēm, griestu;
- proj. avārijas gaism. ar lumin. spuldzēm un akumulatoru, griestu;
- EXIT - proj. evakuācijas apgaismojuma gaismeklis ar akumulatoru;
- slēdzis, grupu;
- slēdzis vienpolu, hermētisks;
- proj. el. sadalne.

PIEZĪMES

1. Renovējamās telpās demontēt esošo elektroinstalāciju;
2. Projektējamie gaismekļi uzstādāmi pie griestiem;
3. Pagrabtelpā vadus montēt gofrētā caurulē.

				Pasūtītājs: Latvijas Lauksaimniecības universitāte	Pasūt. Nr. 14/2014
				Objekts: LLU 8. dienesta viesnīcas 1., 2., 3. stāva un pagrabstāva vienkāršotā renovācija	Stadija: TP; Lapa: EL-2; Lapu sk.
Izstrādāja	M. Kudrjavceva			Pagrabstāva elektroapgaismošanas plāns M 1:100	SIA "NAMEJS PLUSS" Jelgava, K. Barona iela 17- 1, LV-3001, tālr./fax: 63025630, Vienot.reģ Nr. 43603024773