U~0,4kV
~0,23kV

PAGRABSTĀVA PLĀNS

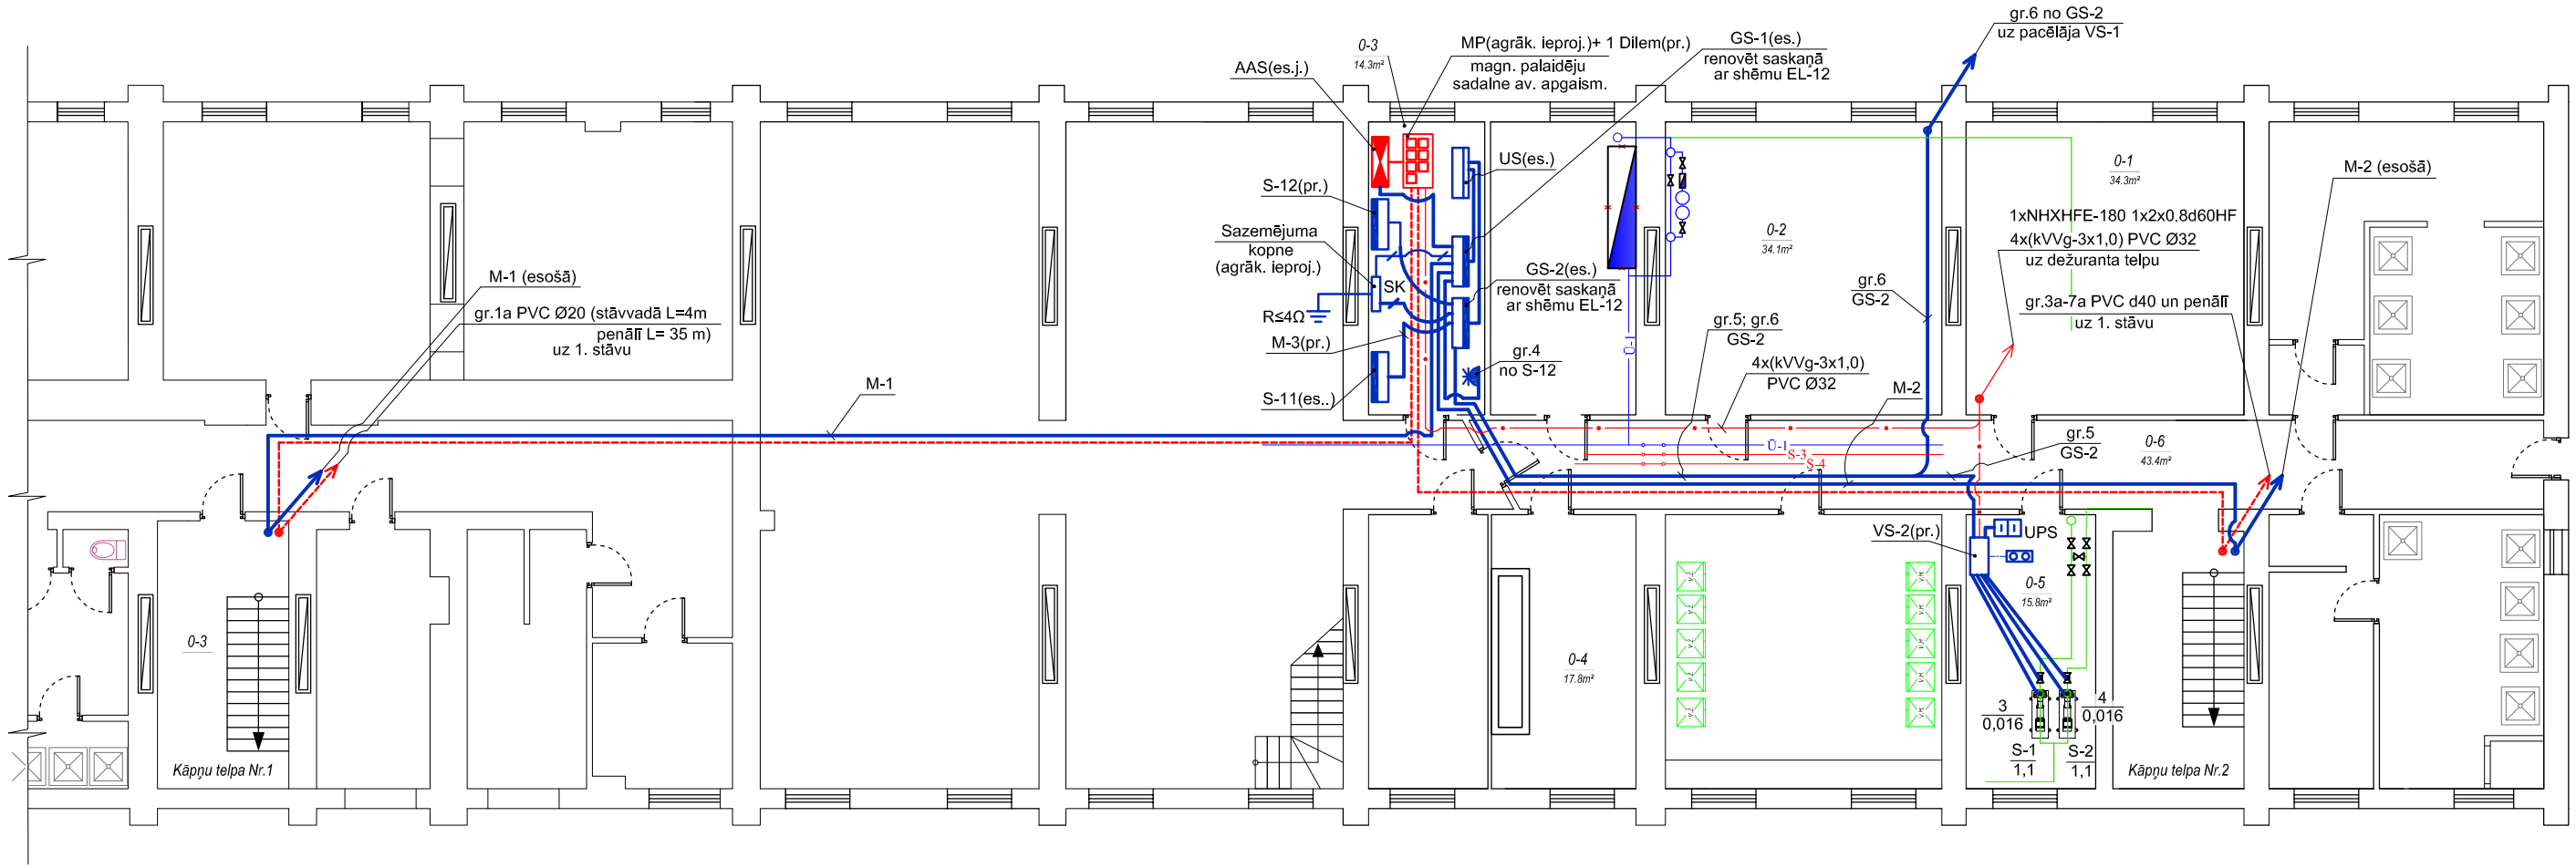

Pagrabstāva TELPU EKSPLIKĀCIJA

Nr.p.k.	Nosaukums	Platība,m²
0-1	Noliktava	34.3
0-2	Noliktava	34.1
0-3	Eletrības sadeles telpa	14.3
0-4	Drēbju žāvētava	17.8
0-5	Noliktava	15.8
0-6	Gaitenis	43.4
	Kopā:	755.7

PIEZĪMES

1. Pieslēguma shēmu skatīt zīm. EL-12.

				Pasūtītājs: Latvijas Lauksaimniecības universitāte	Pasūt. Nr. 14/2014	
				Objekts: LLU 8. dienesta viesnīcas 1., 2., 3. stāva un pagrabstāva vienkāršotā renovācija	Stadija: TP	Lapa: EL-3 / Lapu sk.
Izstrādāja	M. Kudrjavceva			Pagrabstāva spēka elektroiekārtas plāns M 1:150	SIA "NAMEJS PLUSS" Jelgava, K. Barona iela 17- 1, LV-3001, tālr./fax: 63025630, Vienot.reģ Nr. 43603024773	