


2. (3.) stāva plāna fragments

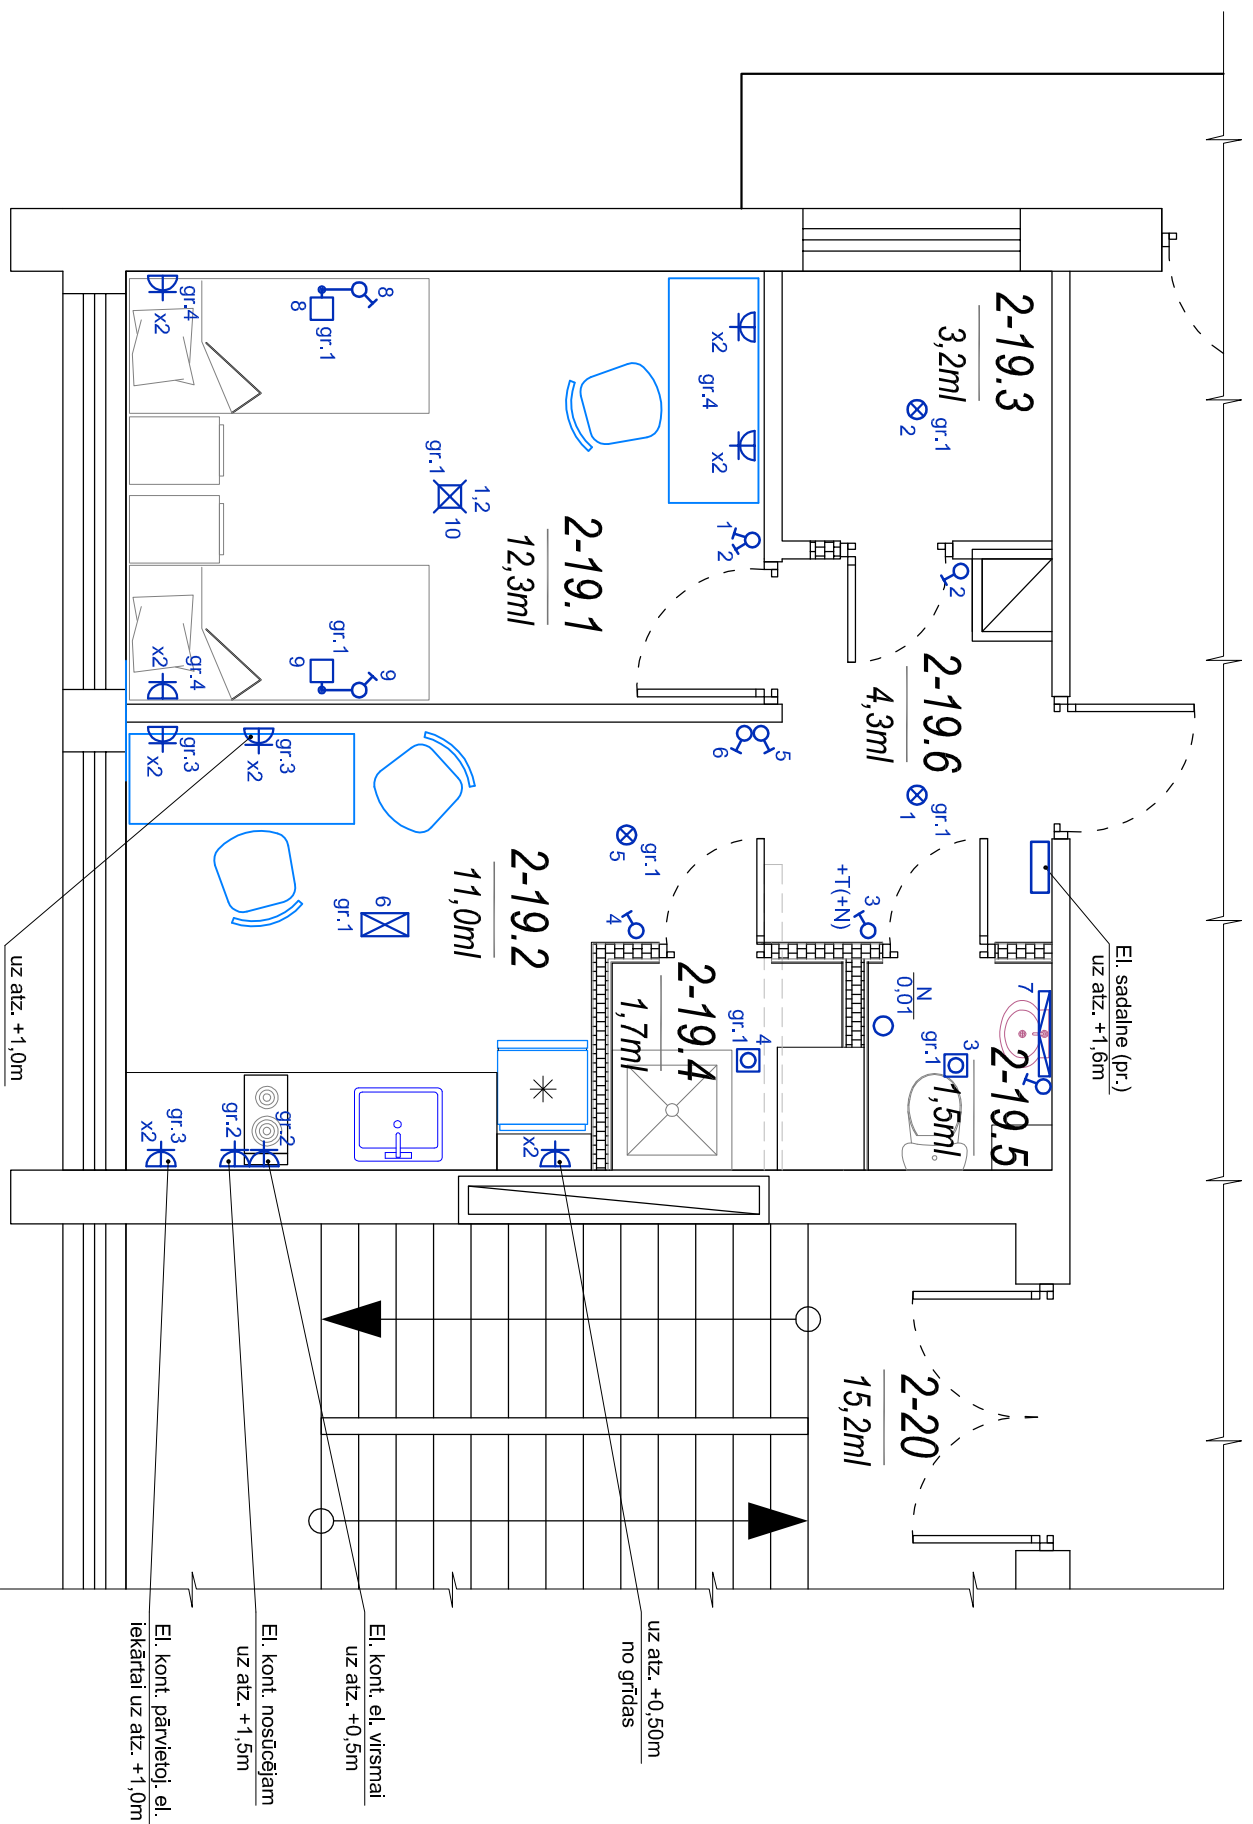







 
 



 
 






 



M 1:50



TEĻPU EKSPĻIKĀCIJA			
2-19.1	3-19.1	Istaba	12.3
2-19.2	3-19.2	Virtuve	11.0
2-19.3	3-19.3	Ģērbtuve	3.2
2-19.4	3-19.4	Duša telpa	1.7
2-19.5	3-19.5	Tualete	1.5
2-19.6	3-19.6	Priekštelpa	4.3

# TEĻPU EKSPĻIKĀCIJA

## APZĪMĒJUMI

- gaismeklis "b'a" tīpa ar ekon. spuldzēm;
- gaismeklis "lustra" 3x60W ar ekon. spuldzēm;
- gaismeklis griestu "plafons" 1x18W;
- gaismeklis iebūvēts griesots 2x18W;
- gaismeklis iebūvēts griesots 2x26W;
- gaismeklis spojuļa apgaismošanai;
- el. kontakts dirpoņiņš ar trešo zemējuma vadu;
- x2                            

## PIEZĪMES

1. EI. instalācija izpildāma ar vadieni MMJ, segti;
2. Kontaktu uzstādīšanas augstums istabā +0,30m no grīdas;
3. EI. kontaktu televizora pieslēgšanai uzstādīšanas augstumu precīzēt montāžas gaiā.
4. Slēdzu uzstādīšanas augstums +0,80m.
5. Pieslēguma shēmu skat. zīm. EL-

				Pasūtītājs:	Pasūt. Nr.	14/2014
				Latvijas Lauksaimniecības universitātē		
				Objekts:	Stadija	Lapa
				LLU 8. dienesta viestnesis 1., 2. 3. stāva un pagrabstāva vienākšotidā renovācija	Lapa	Lapu sk.
Izstrādāja	M. Kudrjaveca			2. un 3. stāva dzīvokļu (ar virtuvī)elektroiekārtas plāns M 1:50	TP	EL-8