



2. un 3. plāns ar K-1 tīkliem  
M 1:100

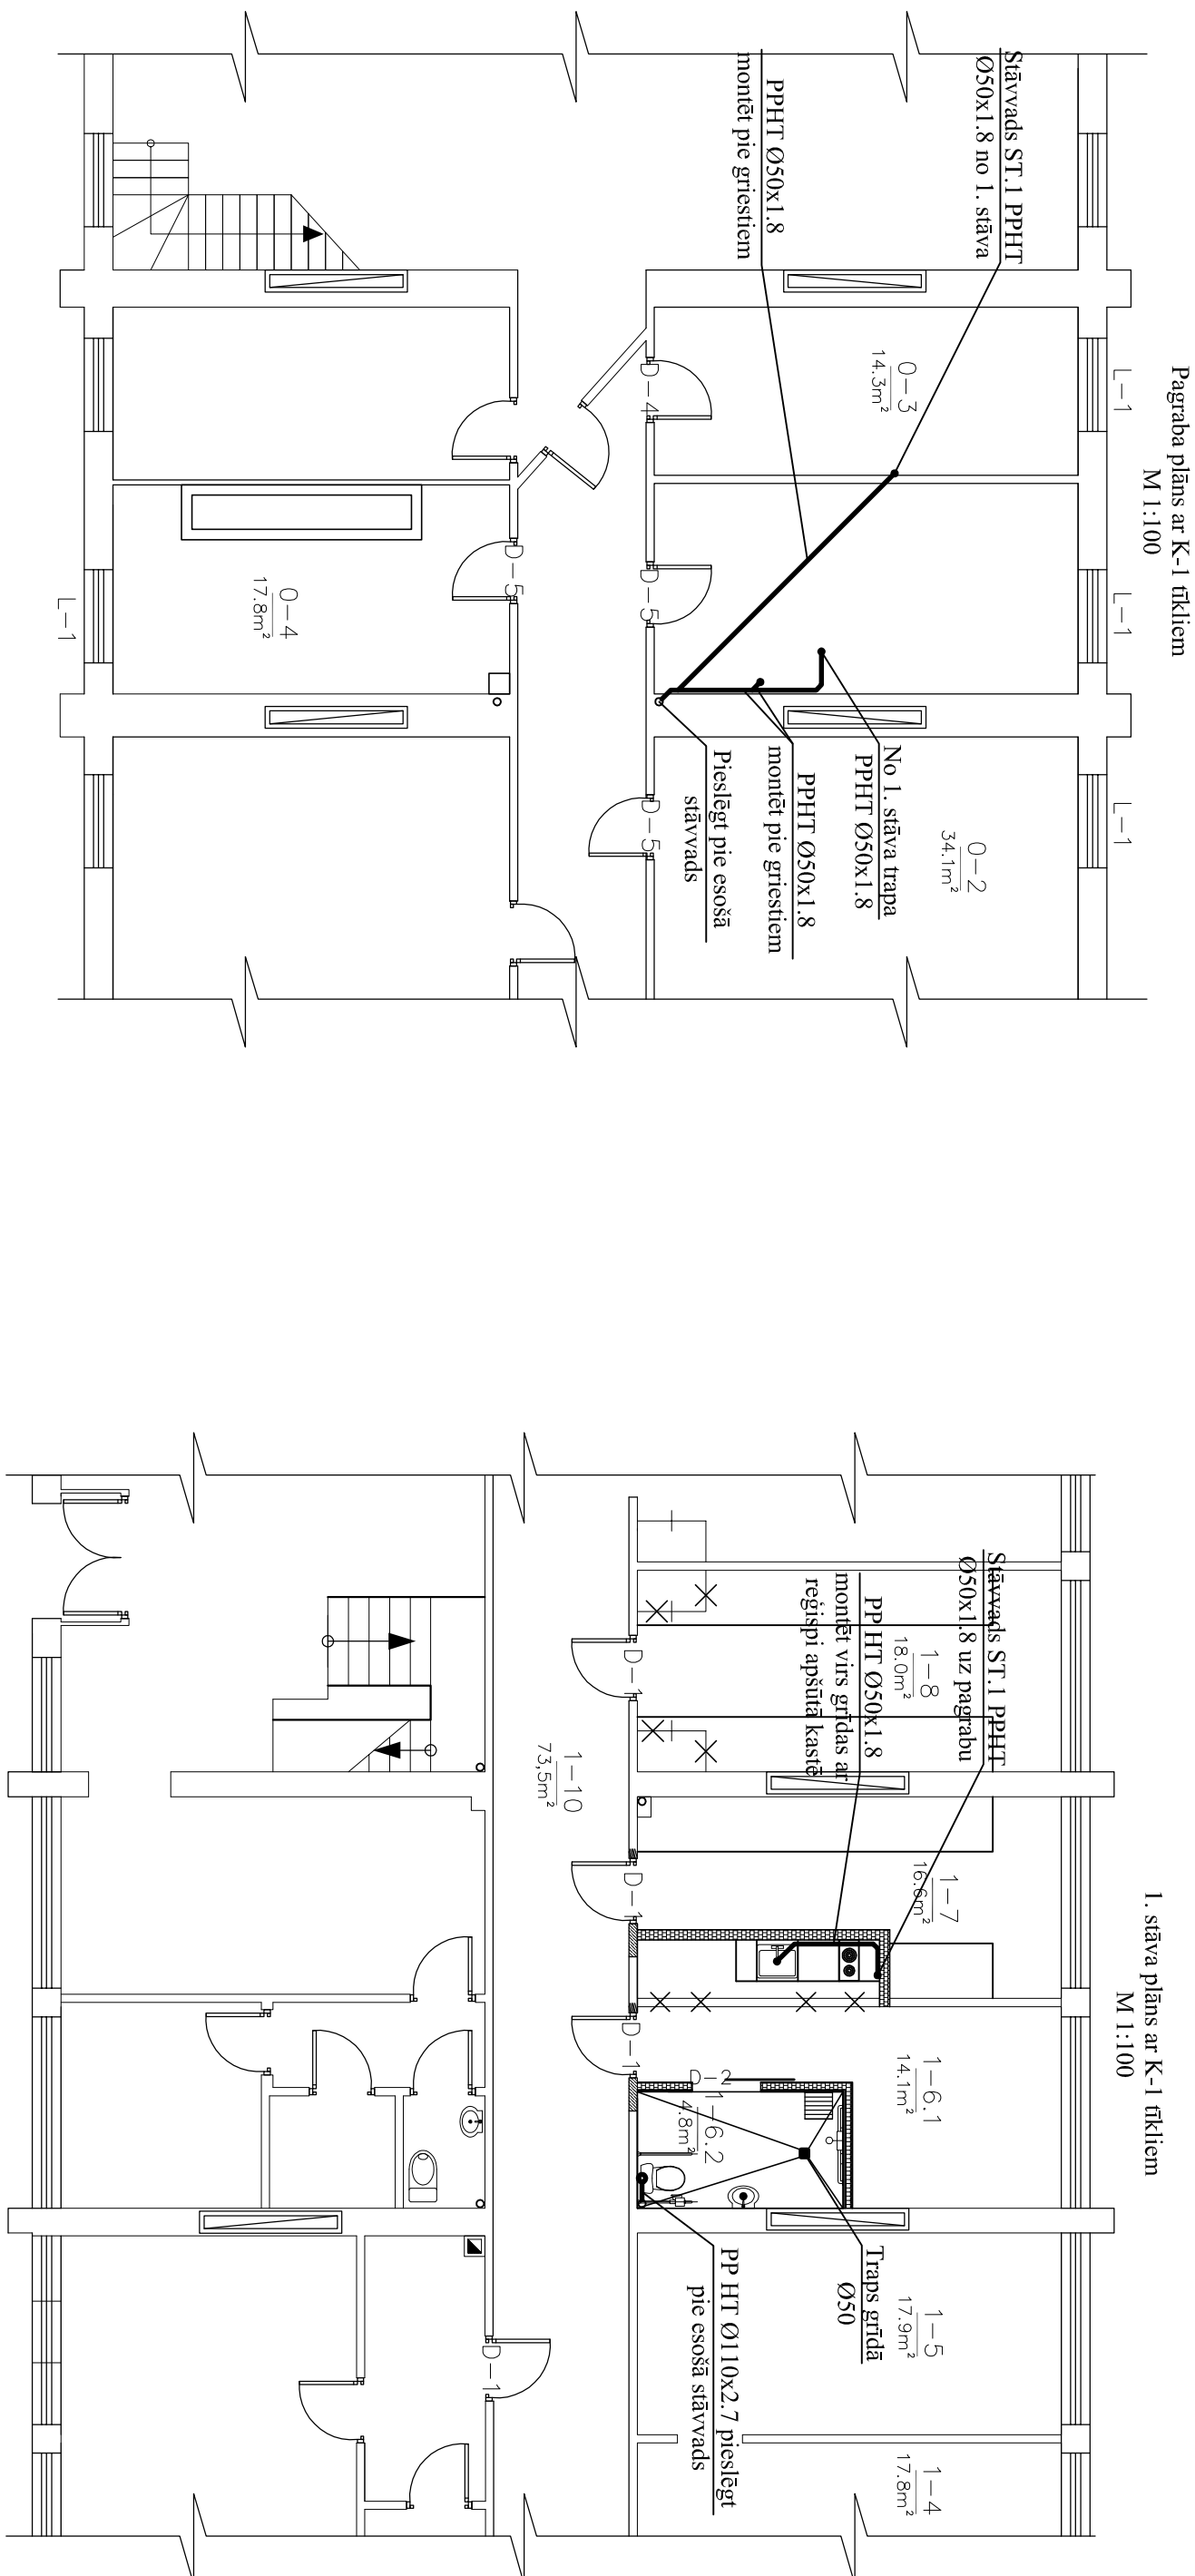

Pagrabā plāns ar K-1 tīkliem  
M 1:100

1. stāva plāns ar K-1 tīkliem  
M 1:100

Amats	V. Uzvarāds	Paraksts	Datums	<b>Pasūtītājs:</b> <b>SIA "Nāmeis Plus" reģ. Nr. LV4663024773, Pasta iela 37, Jelgava, LV-3001</b>	<b>Ras. markā/ Arhīva Nr.</b>  <b>ĶK-2014/6</b>
Būvpr. d. vadi	J. Matusevičs		11.03.2014		
Projekcija	J. Matusevičs		11.03.2014		
Izstrādāja	K. Tumovs		11.03.2014		
				<b>Objekts: "LLU 8. dienesta viesnīcas 1,2,3 stāva un pagrabstāva telpu vienotārstu remontācija" Lielā iela 19, Jelgava</b>	
				<b>Pagrāba, 1, 2, 3 stāva plāns ar K-1 tīkliem</b>	<b>Būvpr. reģ. Nr.3286-R</b>
					 <b>JŪNEKA MONTĀŽA</b>