




2. un 3. plāns ar Ū-1, S-3 tīkliem  
M 1:100

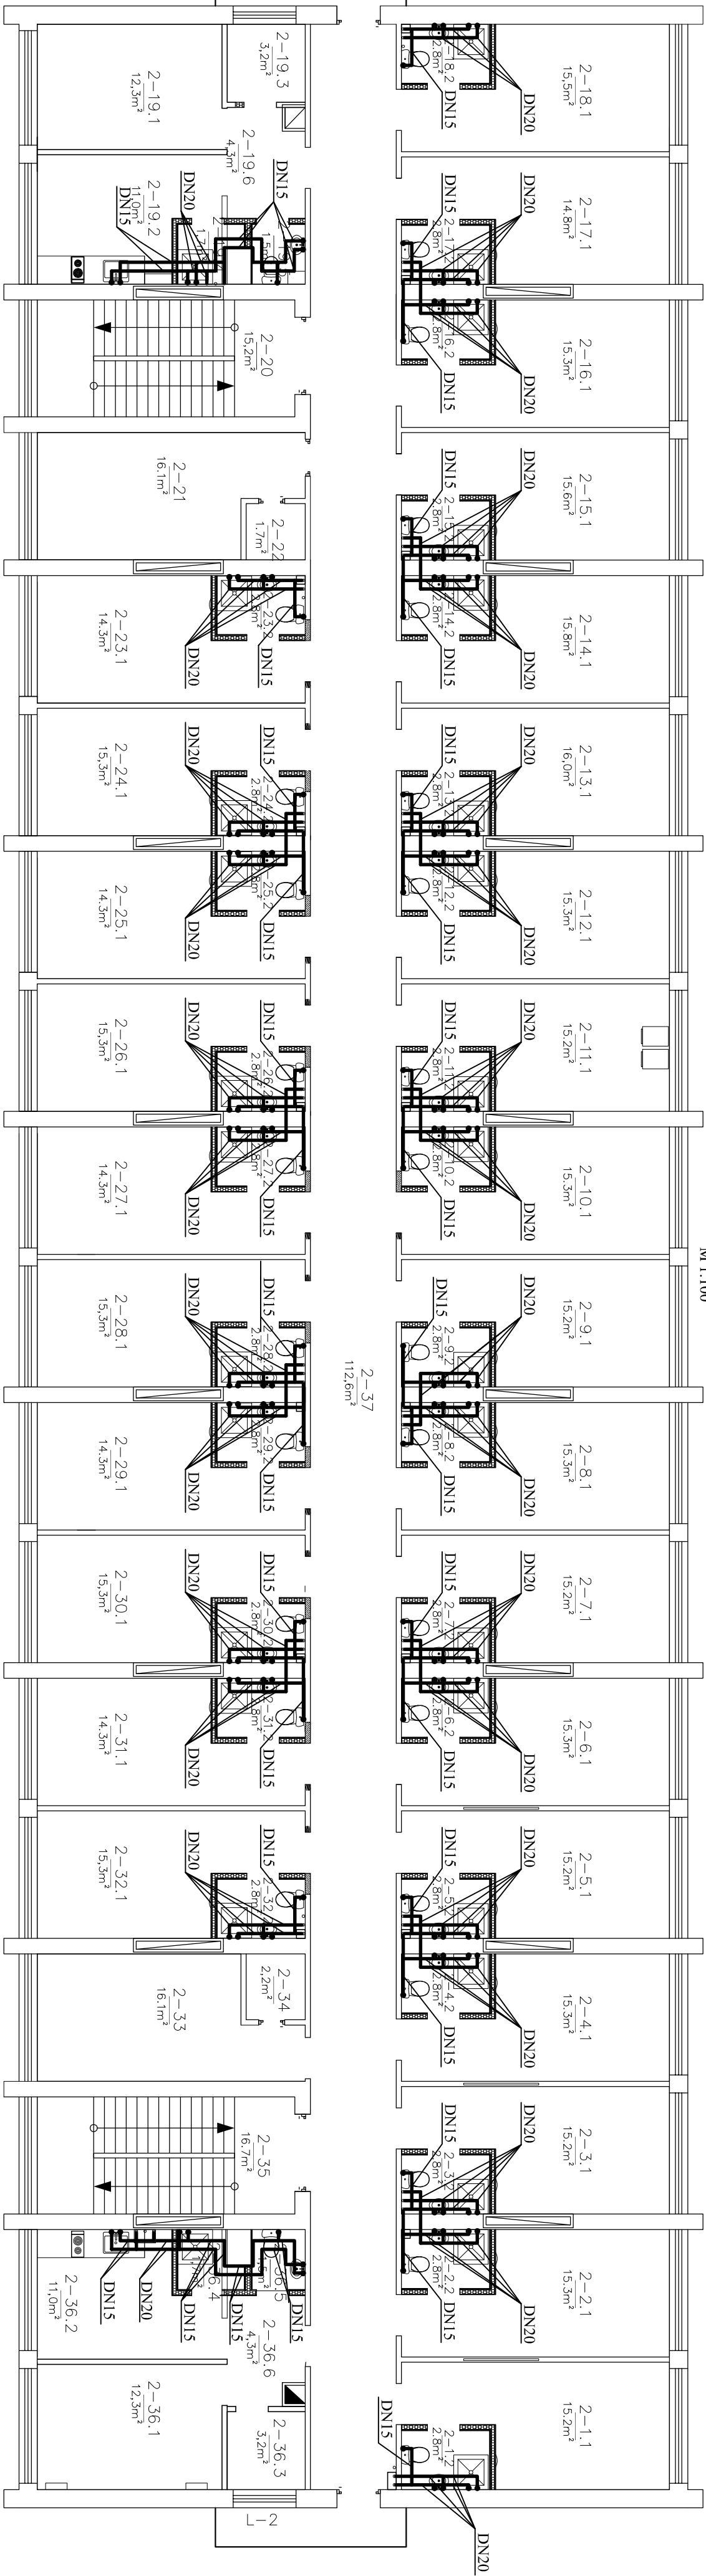

Pagrāba plāns ar Ū-1, S-3 tīkliem  
M 1:100

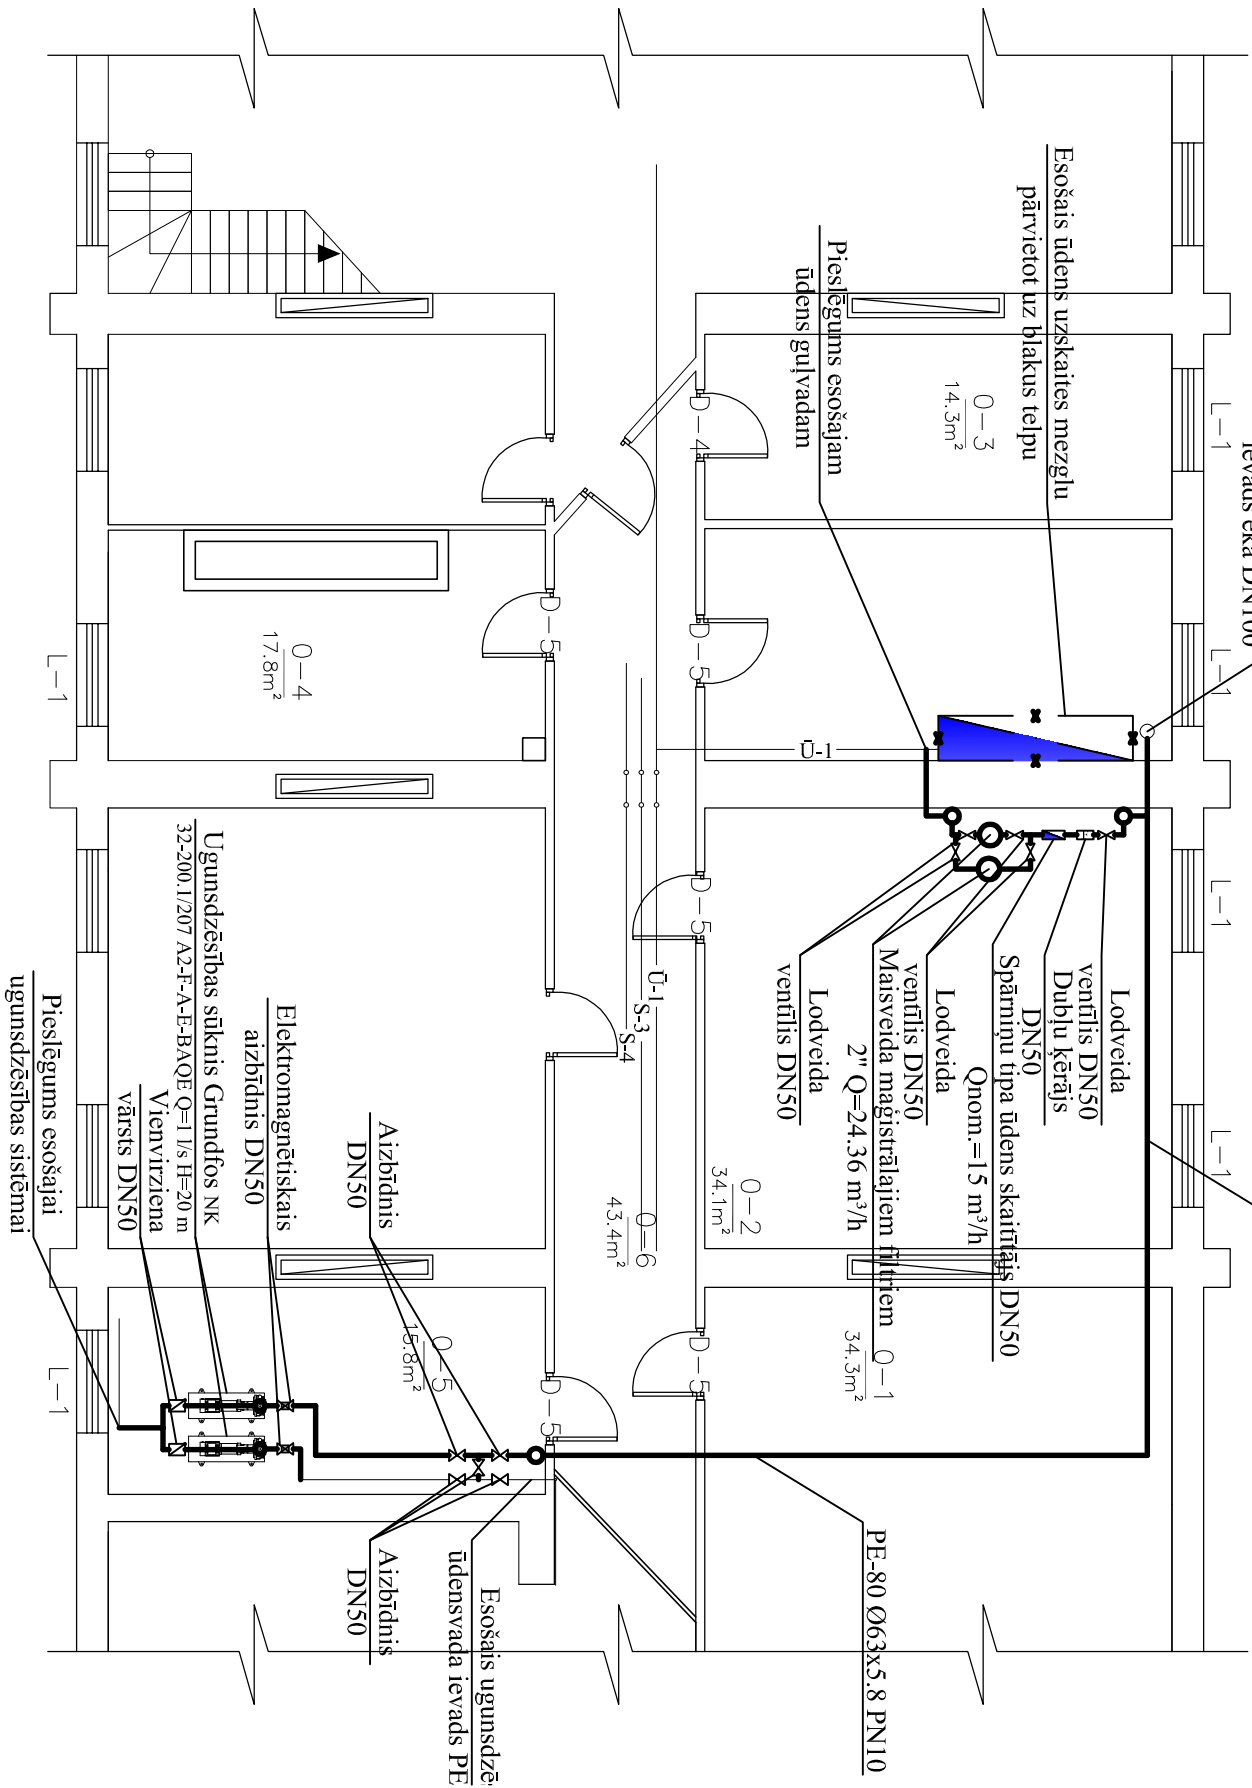

1. stāva plāns ar Ū-1, S-3 tīkliem  
M 1:100

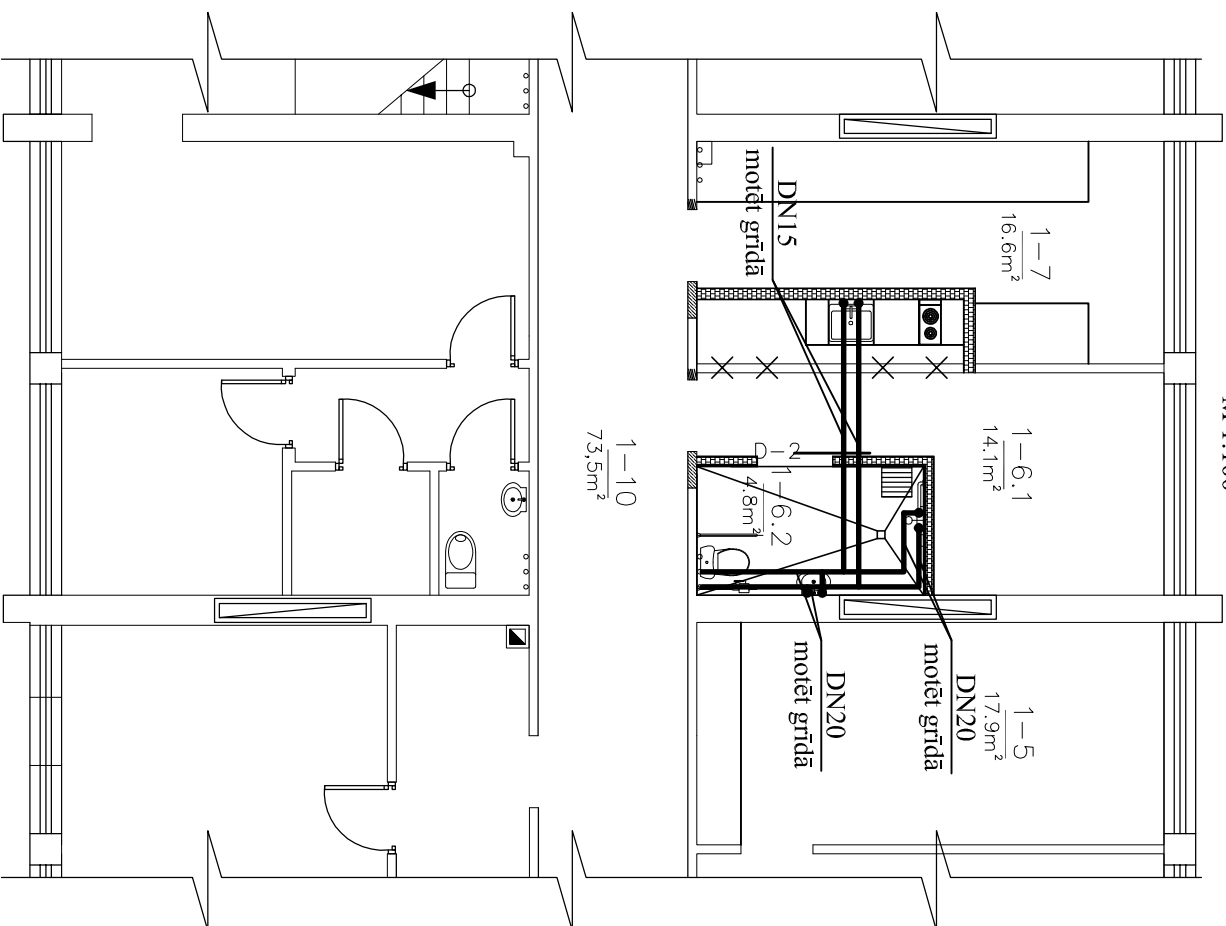

				Pasūtītājs: SIA "Namejs Plus" reģ. Nr. LV43603024773, Pasta iela 37, Jelgava, LV-3001		Ras. marka / Arhīva Nr.  ŪK-2014/6	
Amats	V. Uzvārds	Paraksts	Datums				
Būvpr. d. vadl.	J. Matusevičs		11.03.2014				
Projektēja	J. Matusevičs		11.03.2014	Objekts: "LUL 8. dienesta viesnīcas 1,2,3 stāva un pagrabsāva telpu vienkāršotā renovācija " Lielā iela 19, Jelgava		Stadija Mērogs Lapa Lapas	
Izstrādāja	K. Tumovs		11.03.2014			TTS 1:100 ŪK-3	
				Pagraba, 1, 2, 3 stāva plāns ar Ū-1, Ū-2, S-3 tīkliem		Būvpr. reģ. Nr.3286-R	
						