


1. STĀVA TELPU EKSPLIKĀCIJA

Nr.p.k.	Nosaukums	Platība,m²
1-1	Vējtveris	4.4
1-2	Halle	45.4
1-3	Kabinets	17.6
1-4	Kabinets	17.8
1-5	Kabinets	17.9
1-6.1	Istaba	15.8
1-6.2	Vannasistaba	5.1
1-7	Noliktava	14.4
1-8	Noliktava	18.0
1-9	Tualete	2.0
1-10	Gaitenis	75.5
1-11	Kāpņu telpa	13.6
1-12	Vējtveris	3.4
Kopā:		250.9

PAGRABSTĀVA PLĀNS

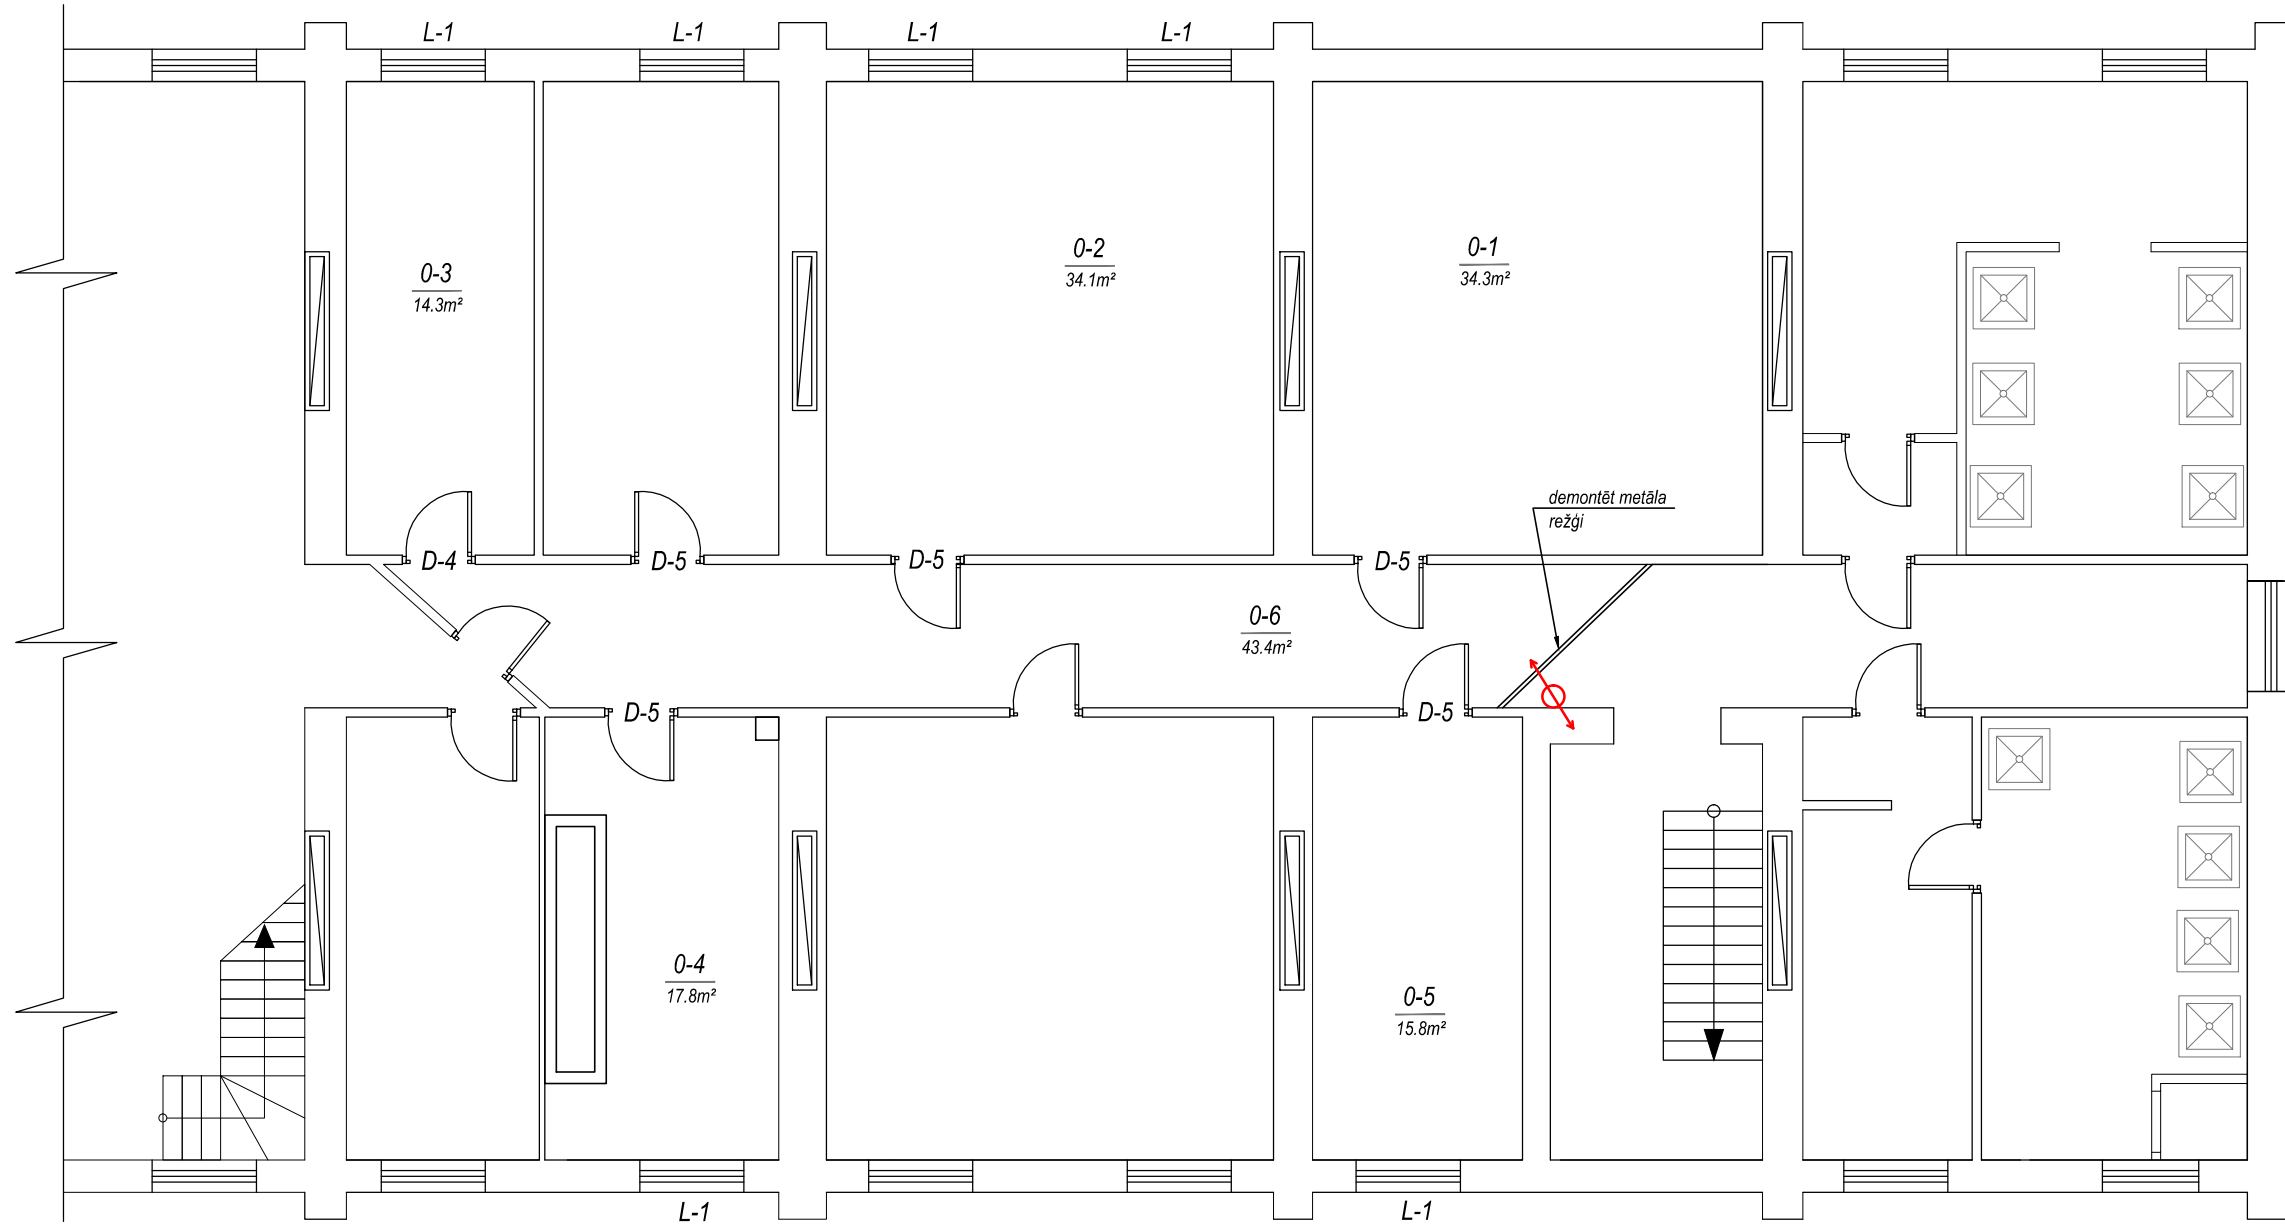

Pagrabstāva TELPU EKSPLIKĀCIJA

Nr.p.k.	Nosaukums	Platība,m²
0-1	Noliktava	34.3
0-2	Noliktava	34.1
0-3	Eletribas sadeles telpa	14.3
0-4	Drēbju zāvētava	17.8
0-5	Noliktava	15.8
0-6	Gaitenis	43.4
Kopā:		159.7

"CT KOMUNIKĀCIJAS" SIA Lielā 13-2, Jelgava, Latvija, LV1010 Tel +371 67505373 Fax +371 67538599		Pasūtītājs: SIA "Namejs Pluss"	Pasūtījuma Nr.: 14/2014	
Objekts: "LLU 8.dienesta viesnīcas 1,2,3. stāva un pagrabstāva telpu vienkāršotā renovācija"		Rasējuma nosaukums: 1 un pagraba stāva shēma TV tīkli		
Pr. vadītājs: G. Bukderbergs		Stādija: V.R	Lapa: 5	Lapas:
Izstrādāja: G. Bukderbergs		Adrese: Lielā iela Nr 19, Jelgava	Marka: VS- DTV-5	
Pārbaudīja:		Mērogs:	Arhīva reģ. Nr.:	