


METĀLA REDELES (Cinkots tērauds) 80x4mm, SOLIS 60mm
AKMENS VATES PLĀTNES-PAROC WAS 35
METĀLA KARKASS (analogi ventilējamām fasādēm ETERNIT)
KERAMZĪTBETONA BLOKI - ANALOGS FIBO 5*, p=885 kg/m3
APMETUMS IEKŠDARBIEM

GRĪDAS SEGUMS
IZLĪDZINOŠĀ KĀRTA (Vetonit 5500*) - 13mm
Dz/b PLĀTNE (BETONS B25; STIEGROJUMS - 80mm
SIETS 6A/III SOLIS 150x150)
POLIETILĒNA PĻĒVE - 20mk
PUTU-POLISTIRĒNA SILTINĀJUMS (STYROFOAM 250-SL-A-N-100 - 100mm
BETONA SĀGATAVOJUMA KĀRTA B10 - 80mm
GRUNTĪ BLIETĒTAS ŠKĒMBAS - 100mm

GRĪDAS SEGUMS
IZLĪDZINOŠĀ KĀRTA (Vetonit 5500*) - 12mm
MONOLĪTA GRĪDA, (analogi Estriks klons) - 60mm
SKAŅAS IZOLĀCIJA, analogs PAROC SSB 2t - 50mm
DOBTĀ DZELZBETONA PLĀTNE - 265mm

1450m2	
BITUMENA JUMTA SEGUMS	
TEHNOELAST* - 2 KĀRTĀS	-5mm
SILTUMIZOLĀCIJA - CIETA IMPREGNĒTA	-30mm
AKMENS VATES PLĀKSNE PAROC ROB 60*, NEDEGOŠA, λ=0,038 W/mK	
SILTUMIZOLĀCIJA - CIETA IMPREGNĒTA	-160mm
AKMENS VATES PLĀKSNE AR VEDINĀŠANAS SPRAUGĀM PAROC ROŠ 30G*, NEDEGOŠA, λ=0,036 W/mK	
TVAIKA IZOLĀCIJAS PVC PĻĒVE 200mikr.	-0.2
BETONA IZLĪDZINOŠAIS SLĀNIS	-40mm
SLĪPUMU VEIDOJOŠAIS SLĀNIS:	
NOBLIVĒTS KERAMZĪTS FR. 10-20mm	-40...300mm
DOBTĀ DZELZBETONA PĀRSEGUMA PANELIS	-265mm

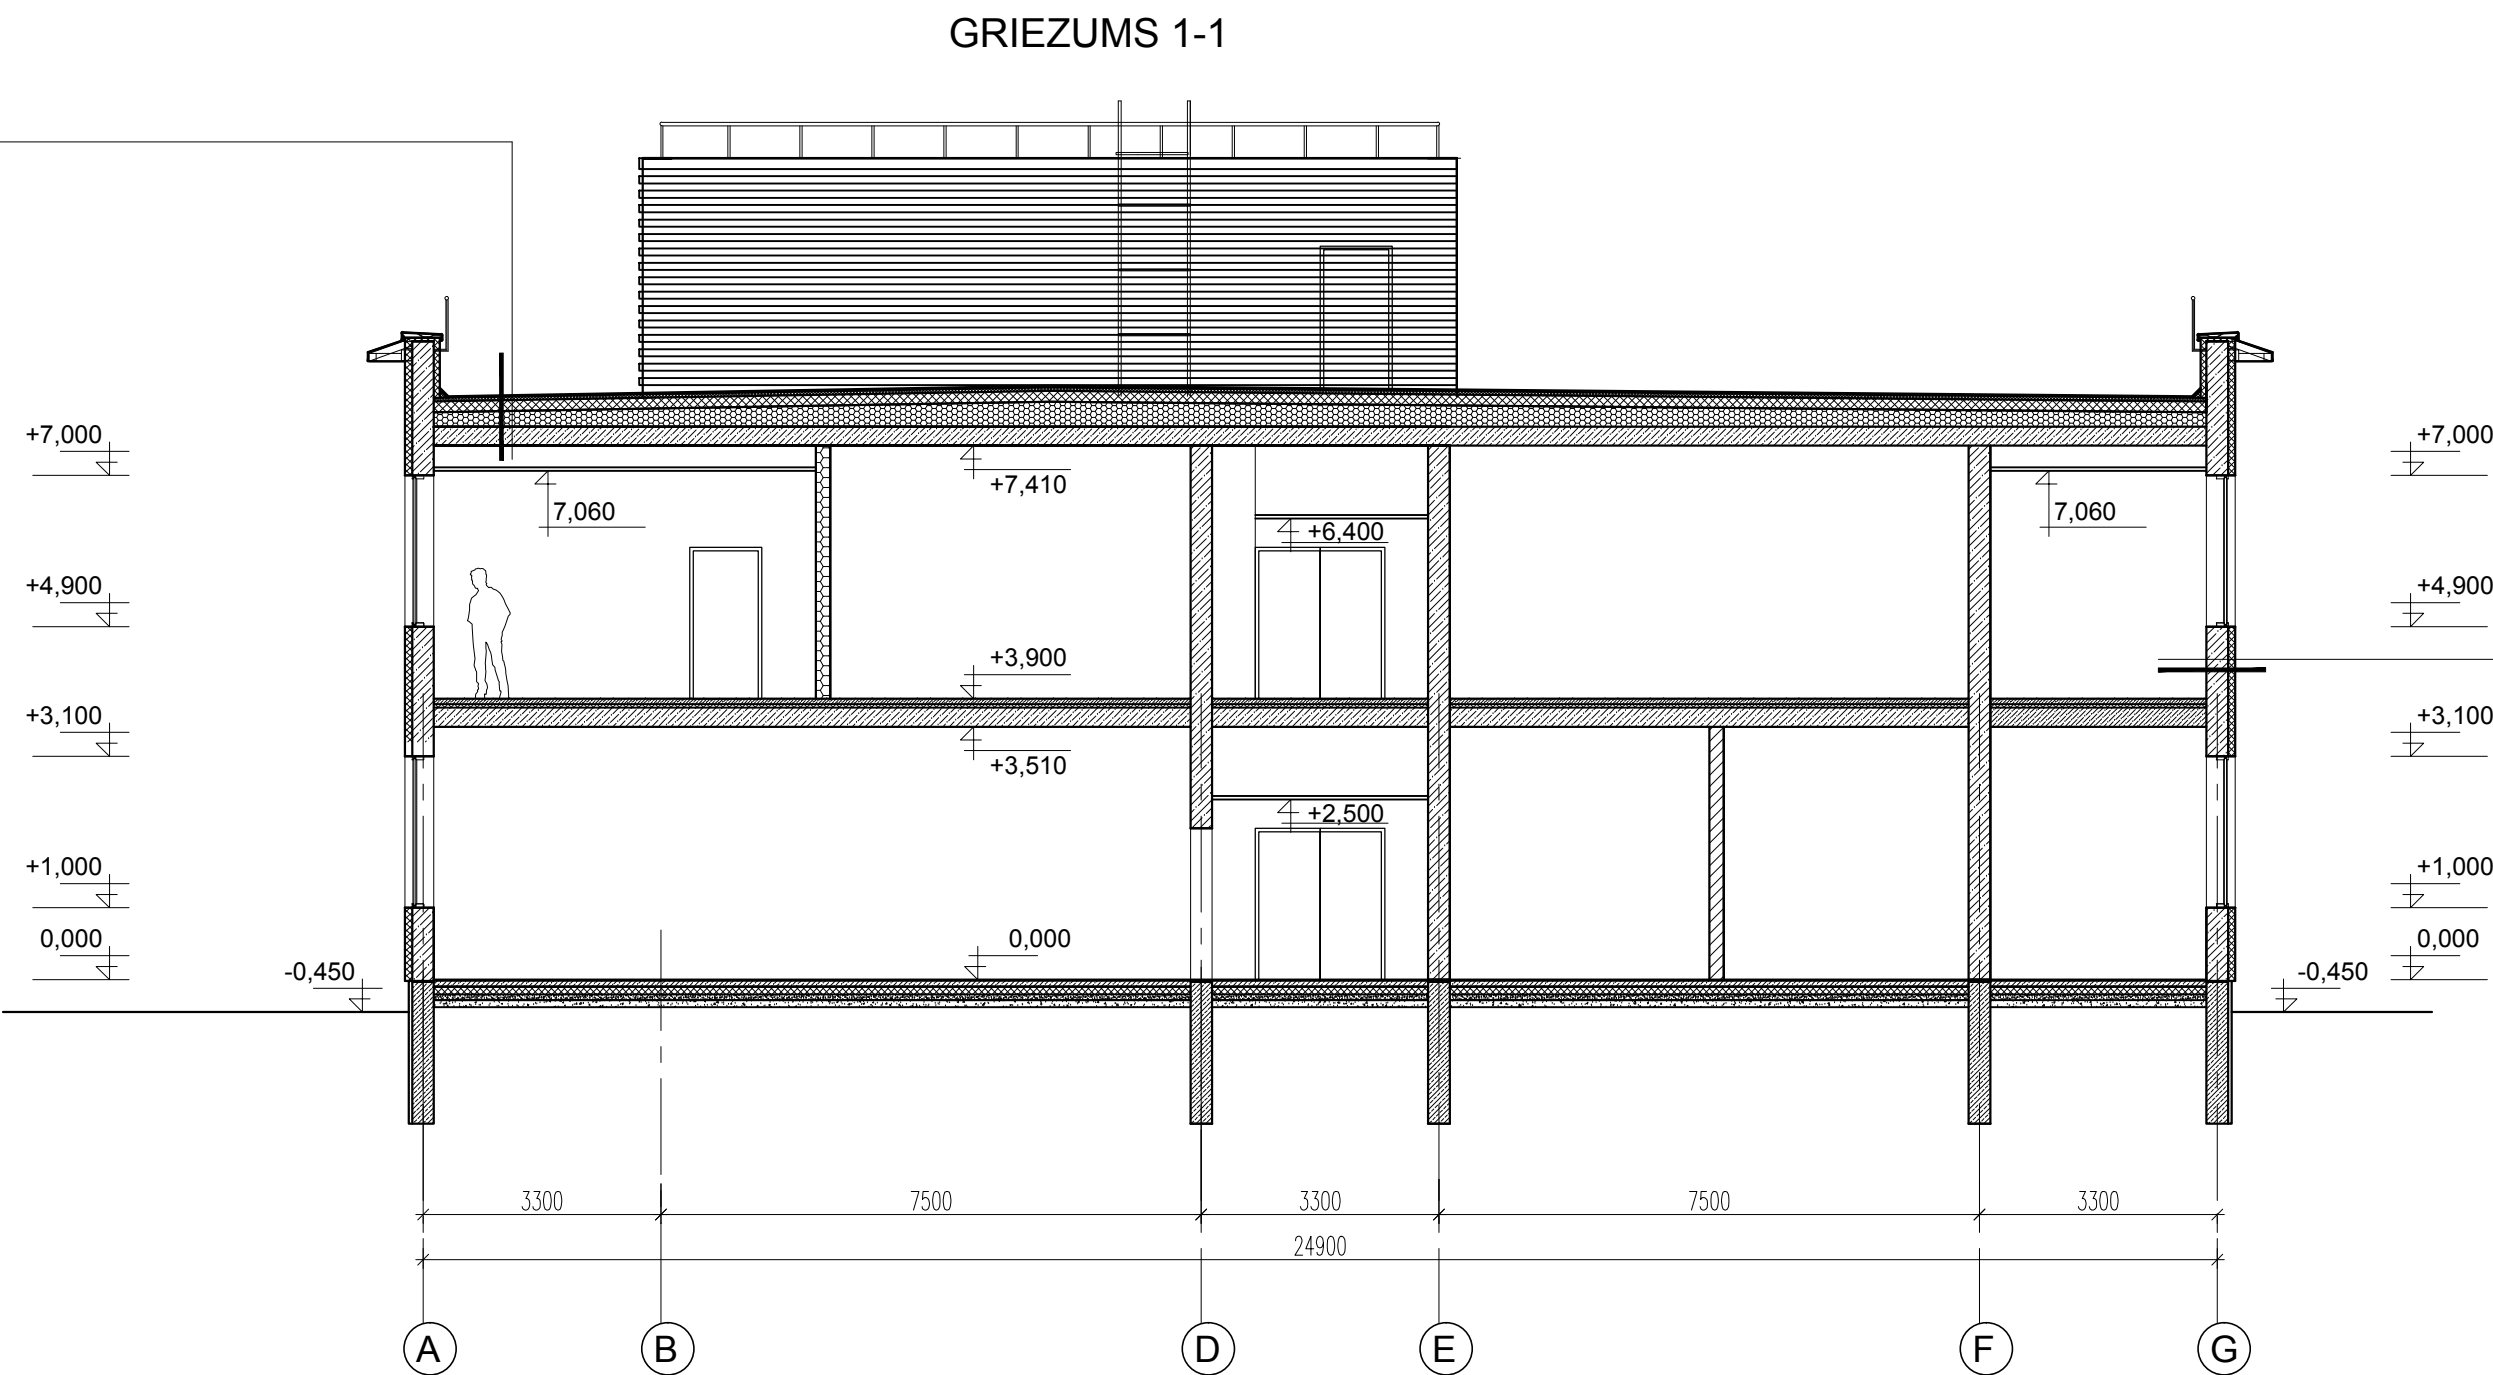

VIEGLĀ APMETUMA SISTĒMA PA SIETU -10mm
AKMENS VATES PLĀTNES-PAROC FAS B* -100mm
(SILTUMVADĪTSPĒJA U=0,19 W/m2K)
LĪMĪJUMA -5<mm
KERAMZĪTBETONA BLOKI - ANALOGS FIBO 5* -300mm
p=885 kg/m3.
APMETUMS IEKŠDARBIEM

Latvian V Ernestines iela 24-4, Rīga LV-1046 Reģ.Nr. LV 40003673904 Tālrunis: +371 7201880; 7201882 Fakss: +371 7201881 info@bvp.lv				PASOTTĀJS: Latvijas valsts Latvijas lauksaimniecības Universitāte, nod.maks.kods 90000041898 Lielā ielā 2, Jelgava		ARĪVA NR.: LV-26-2		DATUMS:	
Amats:				OBJEKTS:		PASOTTĀJS:		STADIJA	
Uzvārds:				LLU Pārīšanas tehnoloģijas fakultāte, jaunbūve Rīgas ielā 22, Jelgava		LV-26		LAPA	
Paraksts:				LAPAS NOSAUKUMS:		TP		AR-6	
Datums:				GRIEZUMI 1-1...3-3		MĒROGS:		1:100	
Dājas vadīt.									
Izstrādāja:									
G. Muizemnieks									
A. Millersone									