1. STĀVA PĀRSEGUMA PLĀNS

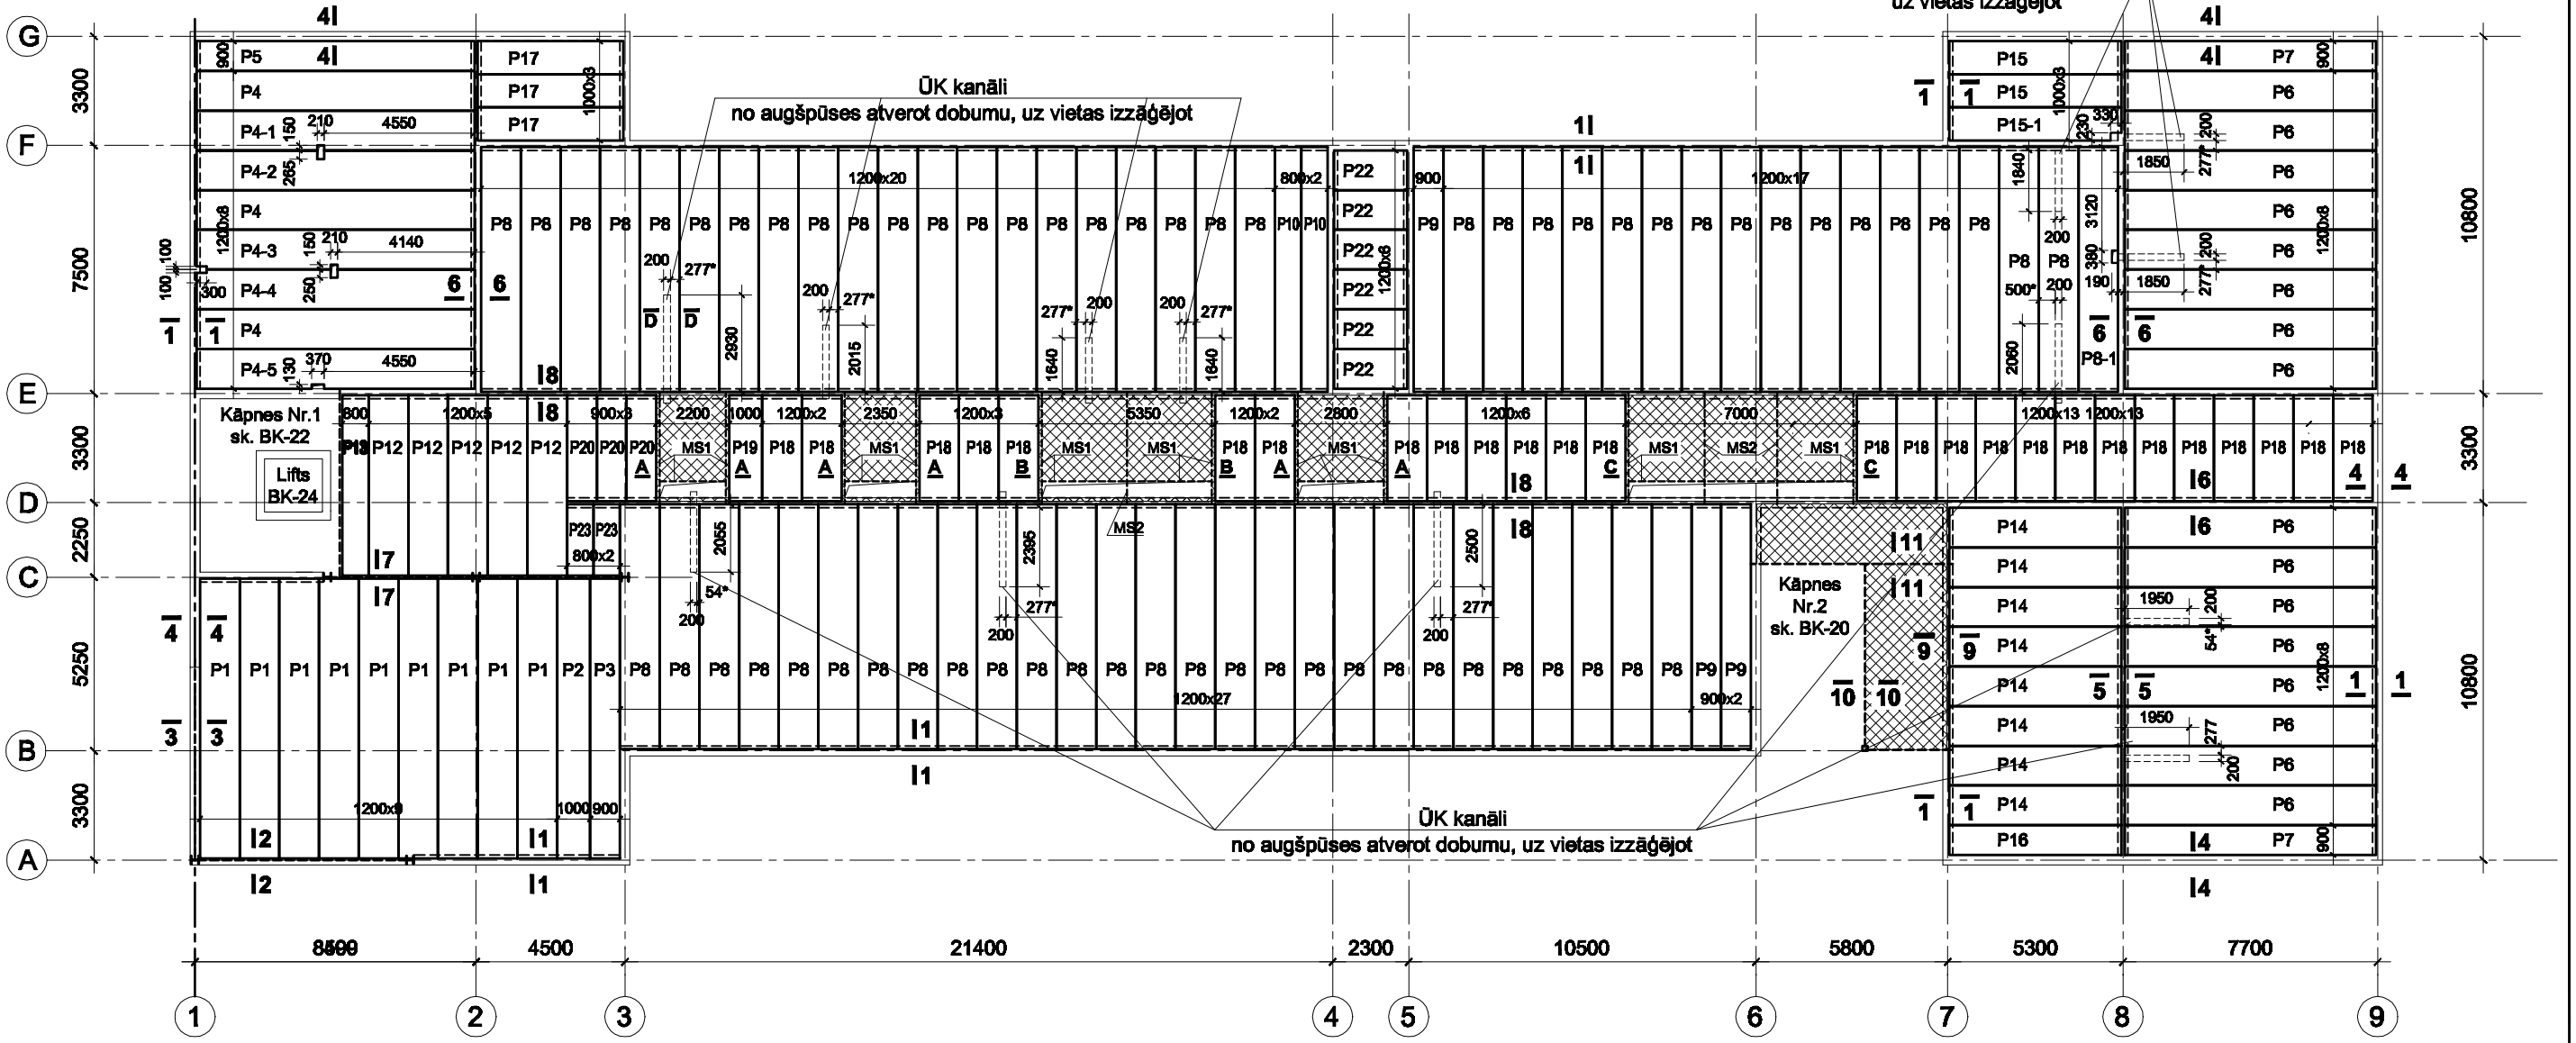

1. Visas pārseguma plātnes pieņemtas slodzei - 1000 kg/m^2 (neieskaitot pašsvaru).
2. Normatīvā lietderīgā slodze uz pārsegumu - 300 kg/m2 (Kf=1.3)
3. Armatūras stieņu savstarpējā enkurošana tiek veikta ar savstarpēju pārlaidumu 30d (ja nekas cits nav minēts rasējumā).
4. Armatūras stieņu fiksācija darba stāvoklī tiek veikta ar pītu stiepli. Elektriska loka metināšanas pielietošana AIZLIEGTA.
5. Betonēšanas darbus veikt stingrā saskaņā ar LBN 203-97 „Betona un dzelzsbetona konstrukciju projektēšanas normas," prasībām.
   Darbu veikšanas gaitā stingri ievērot "Darbu veikšanas projekta" prasības un LR MK "Noteikumi par darba drošības un veselības aizsardzības organizēšanas un darba vietu iekārtošanas prasībām būvlaukumos".
6. Projekts izstrādāts vasaras apstākļiem.
7. Darbus veikt stingra saskaņā ar DVP, ko izstrādā būvuzņēmējs.
8. Jumta luka dota, izmantojot ražotājfirmas sniegtos standartrisinājumus, pirms pasūtījumu izdarīšanas un materiālu pasūtīšanas konsultēties ar piegādātājfirmu speciālistiem par efektīvākajiem montāžas risinājumiem.
9. Šo lapu sk. kopā ar BK-17...19.

Līvin V
Ernestīnes iela 24-4, Rīga LV-1046
Reģ.Nr. LV 40003673904
Tālr.: +371 7201880; 7201882
Fakss: +371 7201881
info@bpv.lv

Amats	Uzvārds	Paraksts	Datums
Būvpr.d.v.	T. Millersone		
Konstr.	N. Kotkovska		

PASŪTĪTĀJS:
Latvijas valsts Latvijas lauksaimniecības Universitāte,
nod.maks.kods 90000041896
Lielā ielā 2, Jelgava

OBJEKTS:
LLU Pārtikas tehnoloģijas fakultāte, jaunbūve
Rīgas ielā 22, Jelgavā

LAPAS NOSAUKUMS:
1. stāva pārseguma plāns.

ARHĪVA NR.:	DATUMS:
LV-26-3	

PASŪTĪJUMS:	
LV-26	BK

STADIJA	LAPA	LAPAS
TP	14	

MĒROGS: 1:200
DATUMS: