



1. STĀVA PĀRSIEDŽU PLĀNS

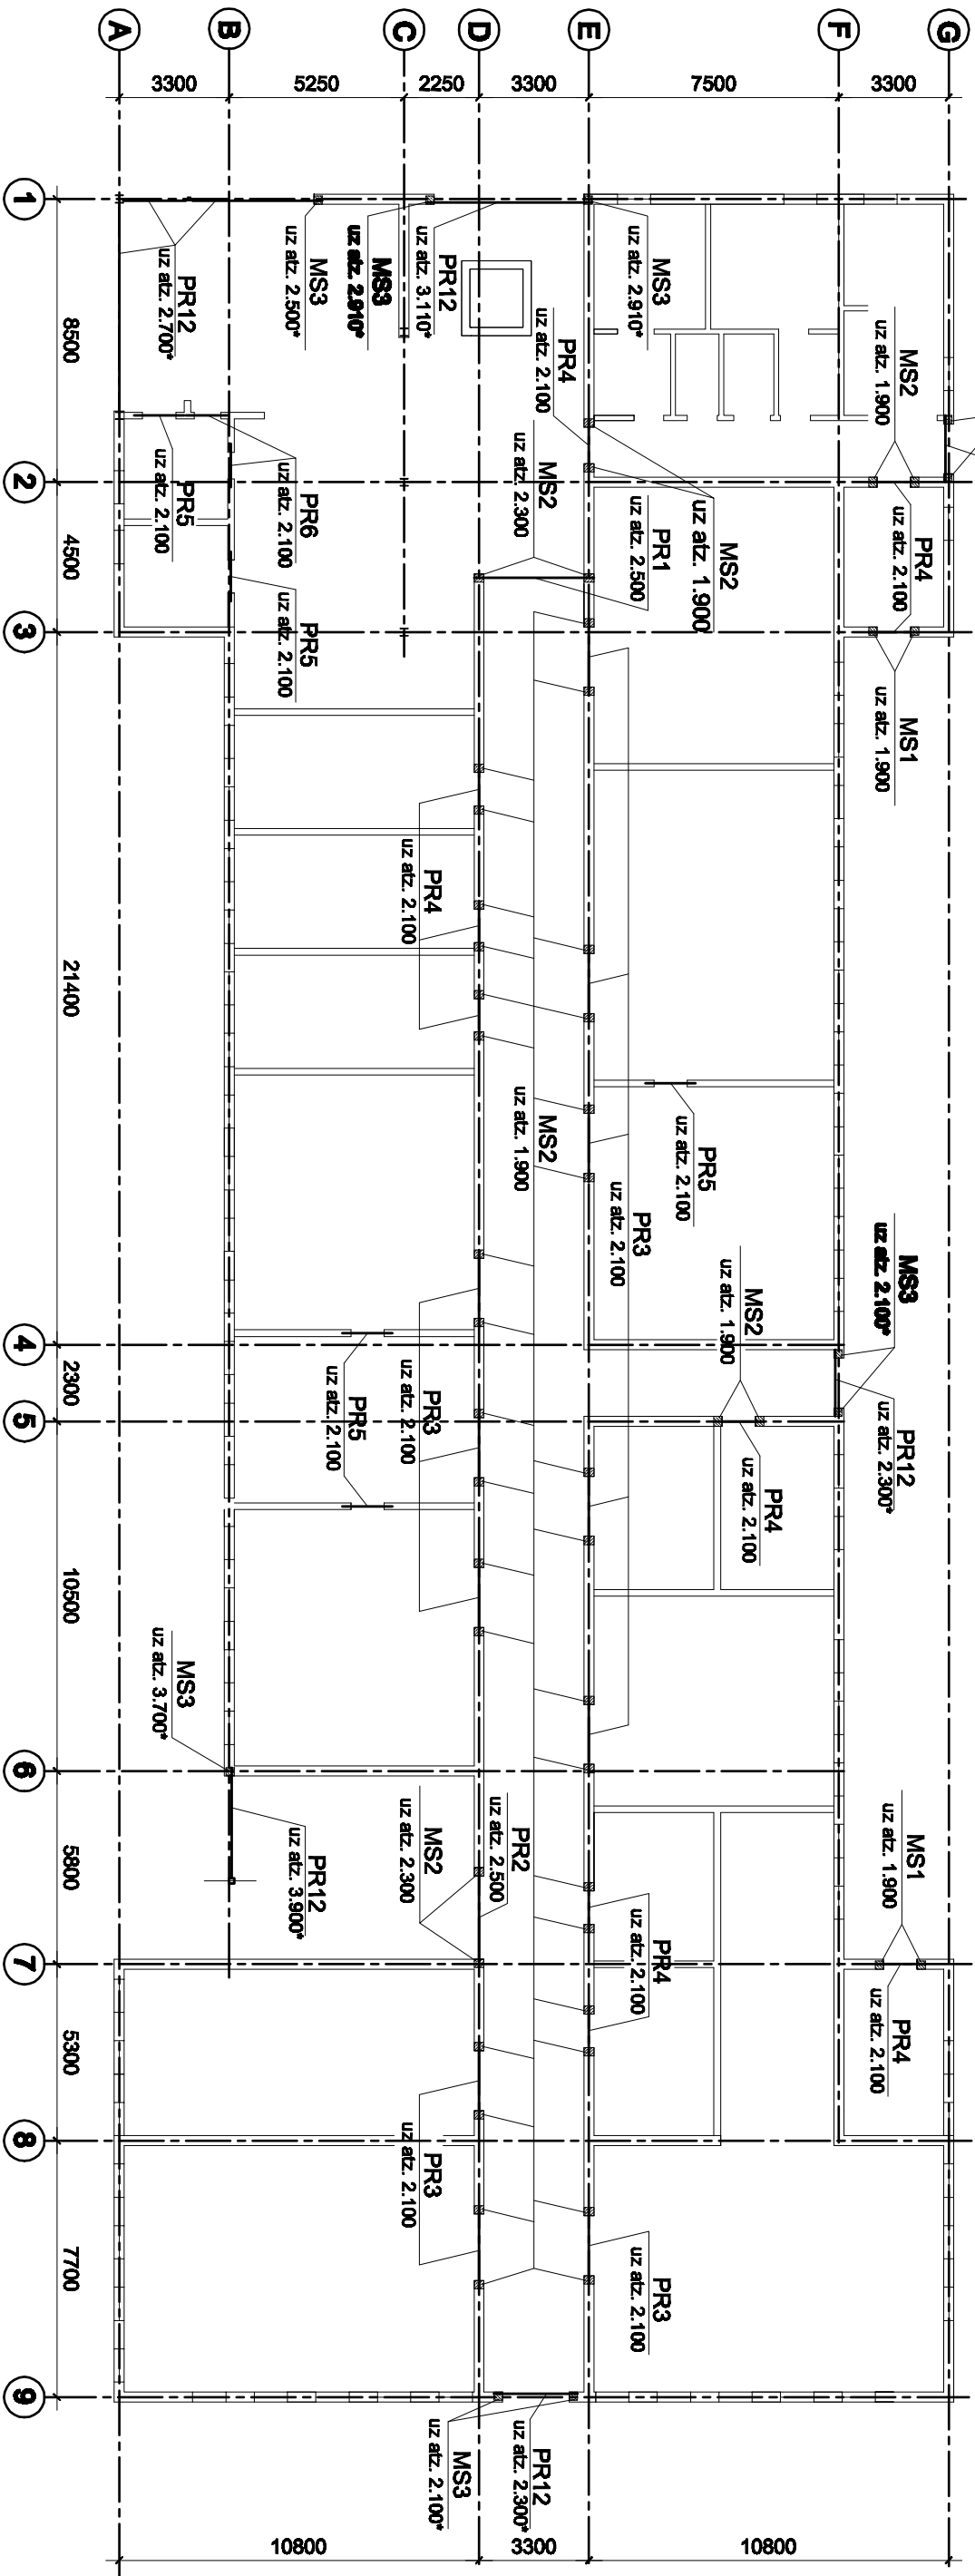

Marka	Šķērsgriezuma skices	Skaitis, gab.	Marka	Šķērsgriezuma skices	Skaitis, gab.
PR1	<p>PARSEDZUŠARAKSTS</p> <p>5PB-36-20P</p> <p>Atz. sk. pāņnos</p>	1	PR5	<p>FIBO pārsedze 1400x200x185(fn)</p> <p>Atz. sk. pāņnos</p>	5
PR2	<p>5PB-30-37P</p> <p>Atz. sk. pāņnos</p>	1	PR6	<p>FIBO pārsedze 1190x200x185(fn)</p> <p>Atz. sk. pāņnos</p>	2
PR3	<p>5PB-25-27P</p> <p>Atz. sk. pāņnos</p>	11	PR13	<p>□ 100x100x5 250xL+250</p> <p>Atz. sk. pāņnos</p>	27.2 t.m
PR4	<p>9PB-16-37P</p> <p>Siltumizolācija</p> <p>Atz. sk. pāņnos</p>	10			

<div></div> <div>Esmeslīnes iela 24-4, Rīga LV-1046 Reģ.Nr. LV 40003673804 Tālrunis: +371 7201680; 7201682 Fakss: +371 7201681 Info@bpy.lv</div>				<div>PASŪTĀJĀS:</div> <div>Latvijas valsts Latvijas lauksaimniecības Universitāte, nod.maiķa.kods 90000041898 Iela iela 2, Jelgava</div>				<div>ARHĪVA NR.:</div> <div>LV-26-3</div>		<div>DATUMS:</div>			
<div>AMATS</div>				<div>OBJEKTS:</div>				<div>PASŪTĀJUMS:</div>		<div>LV-26</div>		<div>BK</div>	
<div>Uzvārds</div>				<div>LLU Partijas tehnoloģijas fakultāte, jaunbūve Rīgas iela 22, Jelgavā</div>				<div>STADIJA</div>		<div>LAPA</div>		<div>LAPAS</div>	
<div></div>				<div>TP</div>				<div>26</div>		<div></div>		<div></div>	
<div>BUVPR.d.v.</div>				<div>T. Millersone</div>				<div>MĒROGS:</div>		<div>1:200</div>		<div></div>	
<div>Konstr.</div>				<div>N. Kotkovska</div>				<div>DATUMS:</div>		<div></div>		<div></div>	