## 2. STĀVA PĀRSEDŽU PLĀNS




PĀRSEDŽU SARAKSTS

| Marka | Šķērsgriezuma skice | Skaits, gab. |
|---|---|---|
| PR2 | 5PB-30-37P; Atz. sk. plānos | 1 |
| PR3 | 5PB-25-27P; Atz. sk. plānos | 3 |
| PR4 | 9PB-16-37P; Siltumizolācija; Atz. sk. plānos | 8 |
| PR7 | 5PB-21-27P; Atz. sk. plānos | 5 |
| PR8 | 9PB-13-37P; Siltumizolācija; Atz. sk. plānos | 1 |

| Marka | Šķērsgriezuma skice | Skaits, gab. |
|---|---|---|
| PR9 | AEROC pārsedze 200x3600x400(h); Atz. sk. plānos | 1 |
| PR10 | 2 L100x63x8 L=4350; Apmest pa sietu; Stiegras Ø 8mm, A-III solis 300 mm; Atz. sk. plānos | 1 |
| PR11 | AEROC pārsedze 150x1600x200(h); Atz. sk. plānos | 12 |
| PR12 | □100x100x5 250+L+250; Atz. sk. plānos | 23.8 t.m |

Griezums 1-1

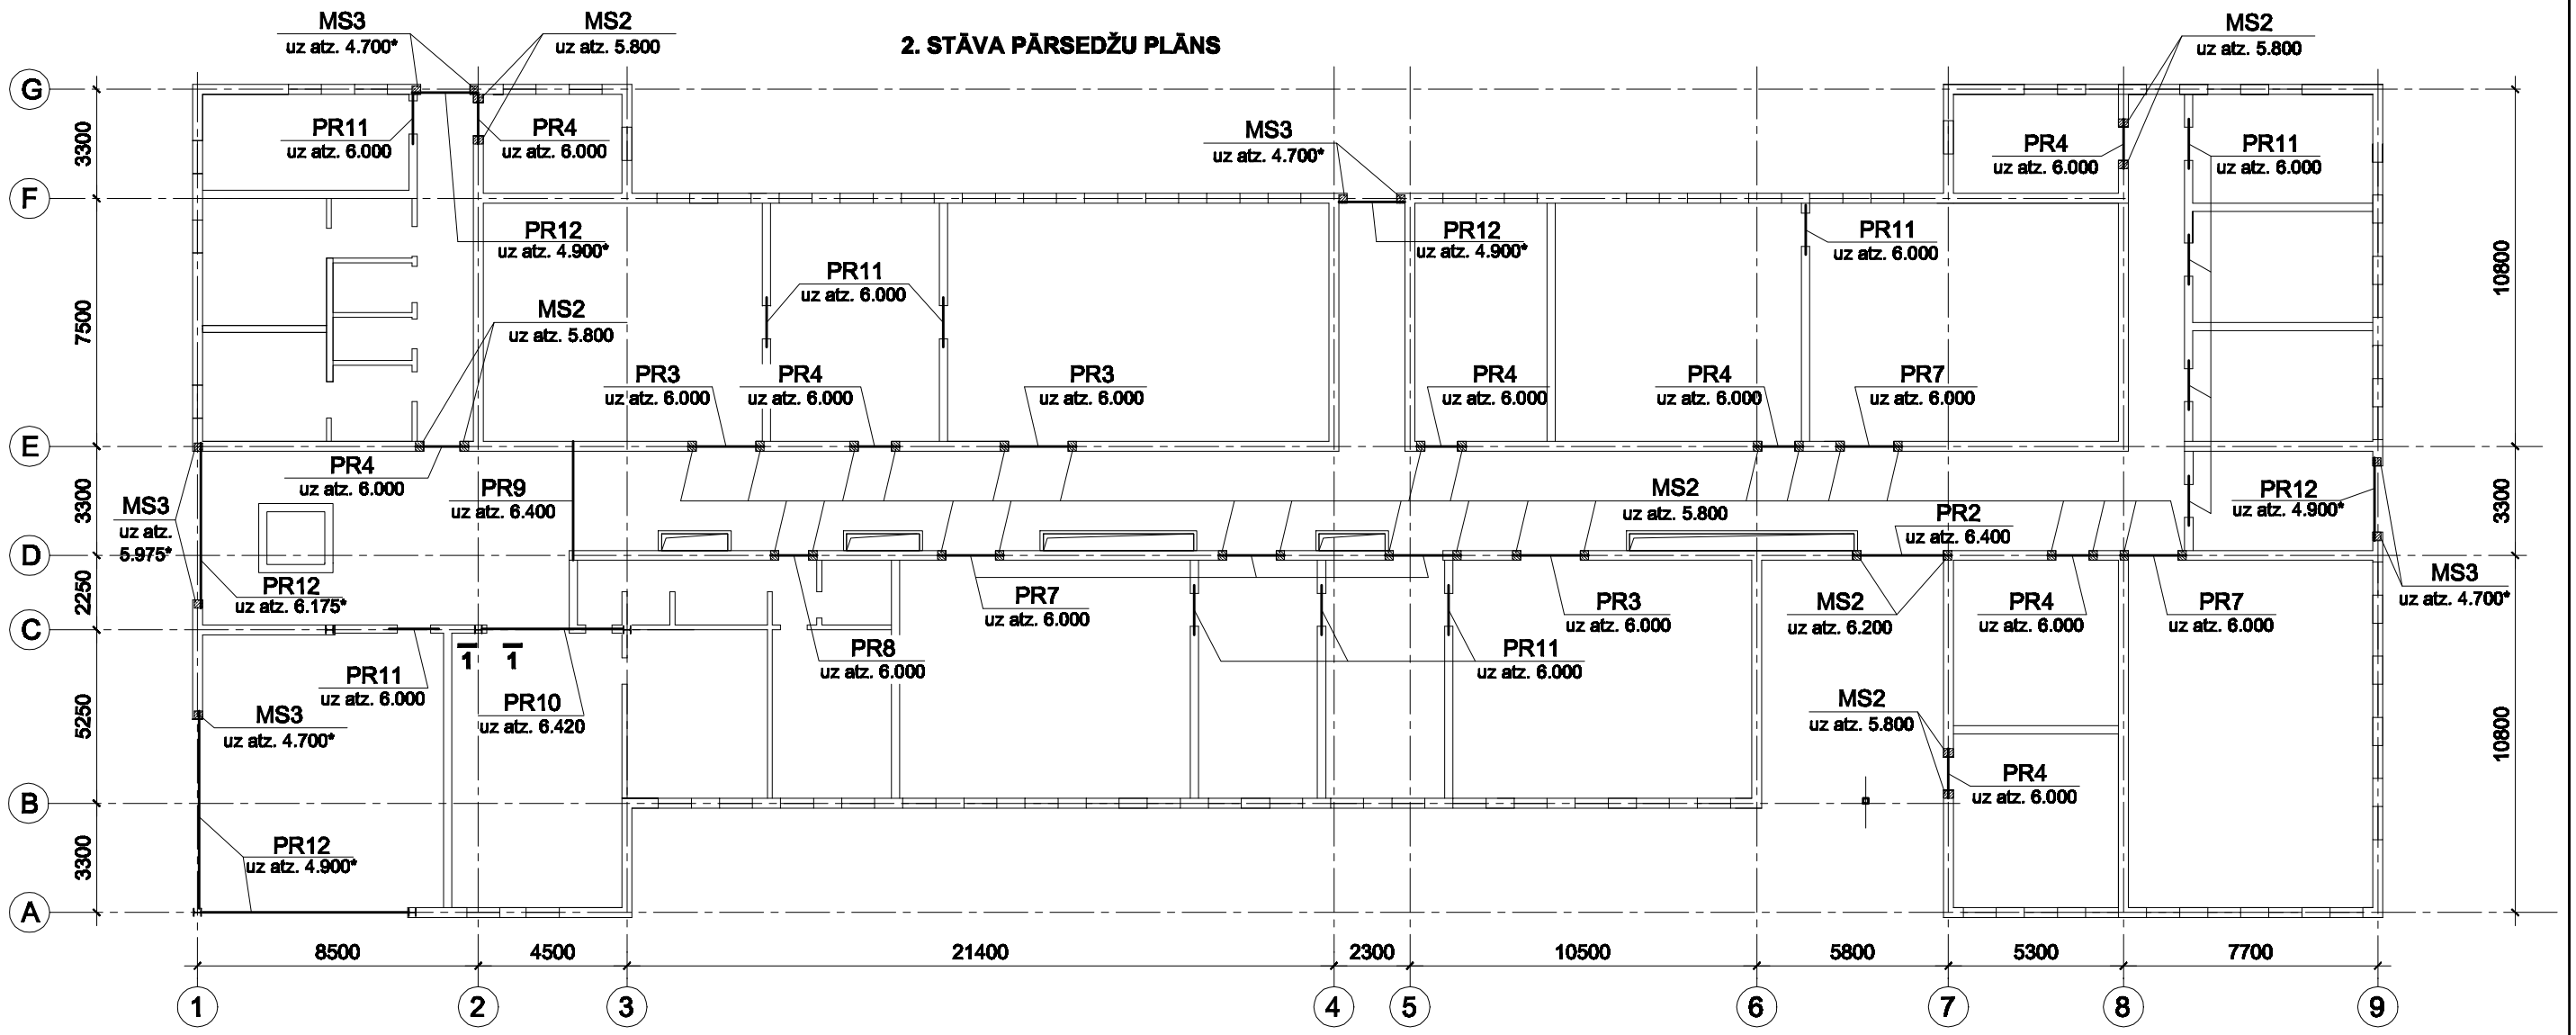


1. FIBO pārsedze jābalsta uz mūra ar 250 mm lielu pleci.
2. AEROC pārsedzēm ir jāatbalstās uz mūri ieteicams 300 mm, min.-250mm. Atbalsta vietā mūrešana tiek veikta tikai ar standarta izmēra blokiem. Šuve starp atbalsta bloku un pārsedzi tiek aizpildīta ar līmjavu bez gaisa šķirkārtas.
3. Monolīto spilvenu MS1, MS2, MS3 sk. BK-28.
4. Specifikāciju sk. BK-28.
5. PR12 pateriņu precīzēt pēc detalizācijas.


Lūsis V
Ernestīnes iela 24-4, Rīga LV-1046
Reģ.Nr. LV 40003873904
Tālr.: +371 7201880; 7201882
Fakss: +371 7201881
info@bpv.lv


| Amats | Uzvārds | Paraksts | Datums |
|---|---|---|---|
| | | | |
| | | | |
| Būvpr.d.v. | T. Millersone | | |
| Konstr. | N. Kotkovska | | |

PASŪTĪTĀJS:
Latvijas valsts Latvijas lauksaimniecības Universitāte,
nod.maks.kods 90000041898
Lielā iela 2, Jelgava

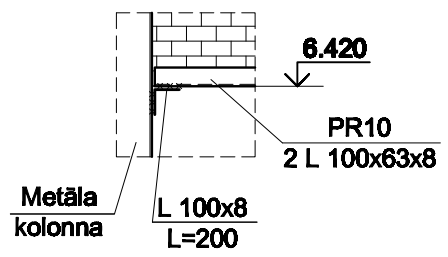OBJEKTS:
LLU Pārtikas tehnoloģijas fakultāte, jaunbūve
Rīgas ielā 22, Jelgavā

LAPAS NOSAUKUMS:
2. stāva pārsedžu plāns.

| ARHĪVA NR.: | DATUMS: |
|---|---|
| LV-26-3 | |

| PASŪTĪJUMS: | |
|---|---|
| LV-26 | BK |

| STADIJA | LAPA | LAPAS |
|---|---|---|
| TP | 27 | |

MĒROGS: 1:200

DATUMS: