


### 3. STĀVA PĀRSEDŽU PLĀNS

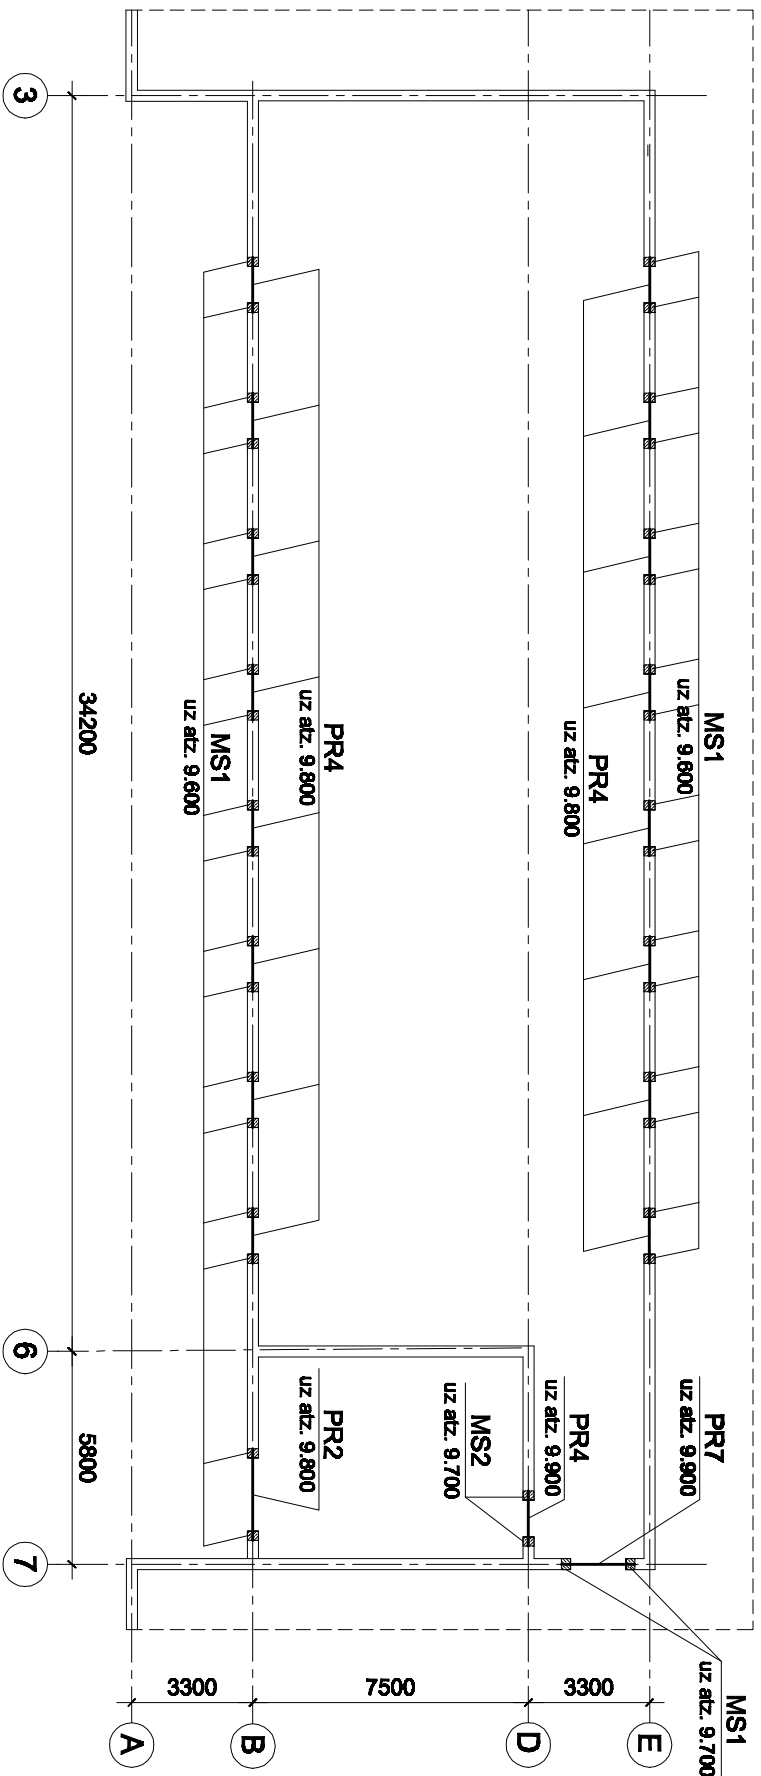


# ПАМАТБҮҮНМАТЕРИАЛУ СПЕЦИФИКАЦИЈА

Marka	Apzīmējums	Nosaukums	Skaits				Piezīm.
			1.stāvs	2.stāvs	3.stāvs	Kopā	
	LUGAŽI	5PB-36-20P	1	-	-	1	
	LUGAŽI	5PB-30-37P	1	1	1	3	
	LUGAŽI	5PB-25-27P	11	3	-	14	
	LUGAŽI	5PB-21-27P	-	5	2	7	
	LUGAŽI	9PB-16-37P	20	16	34	70	
	LUGAŽI	9PB-13-37P	-	2	-	2	
	FIBO	200x140x185(h)	5	-	-	5	
	FIBO	200x1160x185(h)	2	-	-	2	
	AEROC	200x3600x400(h)	-	1	-	1	
	AEROC	150x1600x200(h)	-	12	-	12	
	EN 10219	□ 100x5	391.7 kg	342.7 kg	-	734.4 kg	
	VS 8509-93	L 100x8	-	4.9 kg	-	4.9 kg	
	VS 8510-86	L 100x63x8	-	85.9 kg	-	85.9 kg	
	VS 5781-82*	Ø 8 AIII	-	0.9 kg	-	0.9 kg	
		Monolīte spilveni					
	VS 5781-82*	Ø 10AIII	-	-	-	276.0 kg	
		Betons B20				2.2 m <sup>3</sup>	
		Ielikamās detaļas ID1					
	VS 19903-00	t=10.0	-	-	-	186.6 kg	
	VS 5781-82*	Ø12AIII	-	-	-	25.7 kg	

**PĀRSEDŽU SARAKSTS**


Marka	Štēnagriezuma skices	Skaitis, gab.
PR2	<p>5PB-30-37P</p> <p>Silumizolācija</p> <p>Atz. sk. pāņos</p>	1
PR4	<p>9PB-16-37P</p> <p>Silumizolācija</p> <p>Atz. sk. pāņos</p>	17
PR7	<p>5PB-21-27P</p> <p>Silumizolācija</p> <p>Atz. sk. pāņos</p>	2

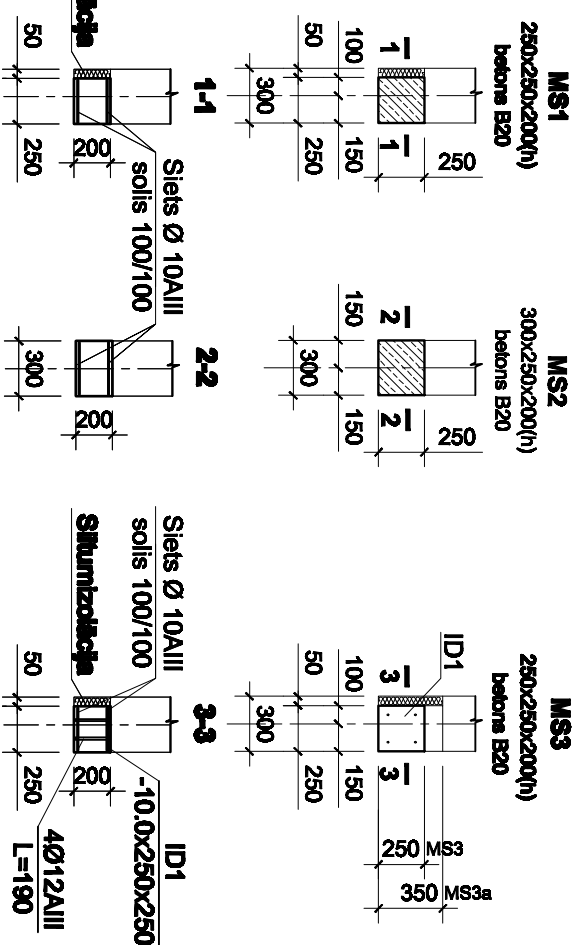

# MONOLITO SPILVĒNU SPECIFIKĀCIJA

Marka	Apzīmējums	Nosaukums	Stāits, gab.				Piezīm.
			1.stāivs	2.stāivs	3.stāivs	Kopā	
MS1	BK-26	MS1	4	-	36	40	
MS2	BK-26	MS2	42	36	2	80	
MS3	BK-26	MS3	10	9	-	19	

**1. Šo lapu skatīt kopā ar BK-26, 27.**

<div></div> <p>Esmēdnas iela 24-4, Rīga LV-1046 Rēķ.Nr. LV 40003673804 Tālrunis: +371 7201 880; 7201 882 Fakss: +371 7201 881 Info@dpv.lv</p>				<p><b>PASŪTĪTAIS:</b></p> <p>Latvijas valsts Latvijas lauksaimniecības Universitāte, nod. mācību koda 9000004/1808 Lield. iela 2, Jekavā</p>																											
<p><b>AMĒNAIS</b></p> <table><tr><td></td><td></td><td></td><td></td></tr><tr><td></td><td></td><td></td><td></td></tr><tr><td></td><td></td><td></td><td></td></tr><tr><td></td><td></td><td></td><td></td></tr><tr><td></td><td></td><td></td><td></td></tr><tr><td></td><td></td><td></td><td></td></tr></table>																												<p><b>OBJEKTS:</b></p> <p>LLU Partizānu tehnoloģijas fakultāte, Jaunbūve Rīgas ielā 22, Jekavā</p>			
<p>Būvpr.d.v. T. Millersons</p> <p>Konstr. N. Kotkovska</p>				<p>LAPAS NOSAUKUMS:</p> <p>3. slāņa pārsedžu plāns.</p>																											
				<p><b>ARHIVA NR.:</b></p> <p>LV-26-3</p>																											
				<p><b>DATUMS:</b></p>																											
				<p><b>PASŪTĪTĀIS:</b></p> <p>LV-26</p>		<p><b>BK</b></p>																									
				<p><b>STRADIJA</b></p>	<p>LAPA</p>	<p>LAPAS</p>																									
				<p><b>TP</b></p>	<p>28</p>																										
				<p><b>MĒROGS:</b></p> <p>1:200</p>																											
				<p><b>DATUMS:</b></p>																											