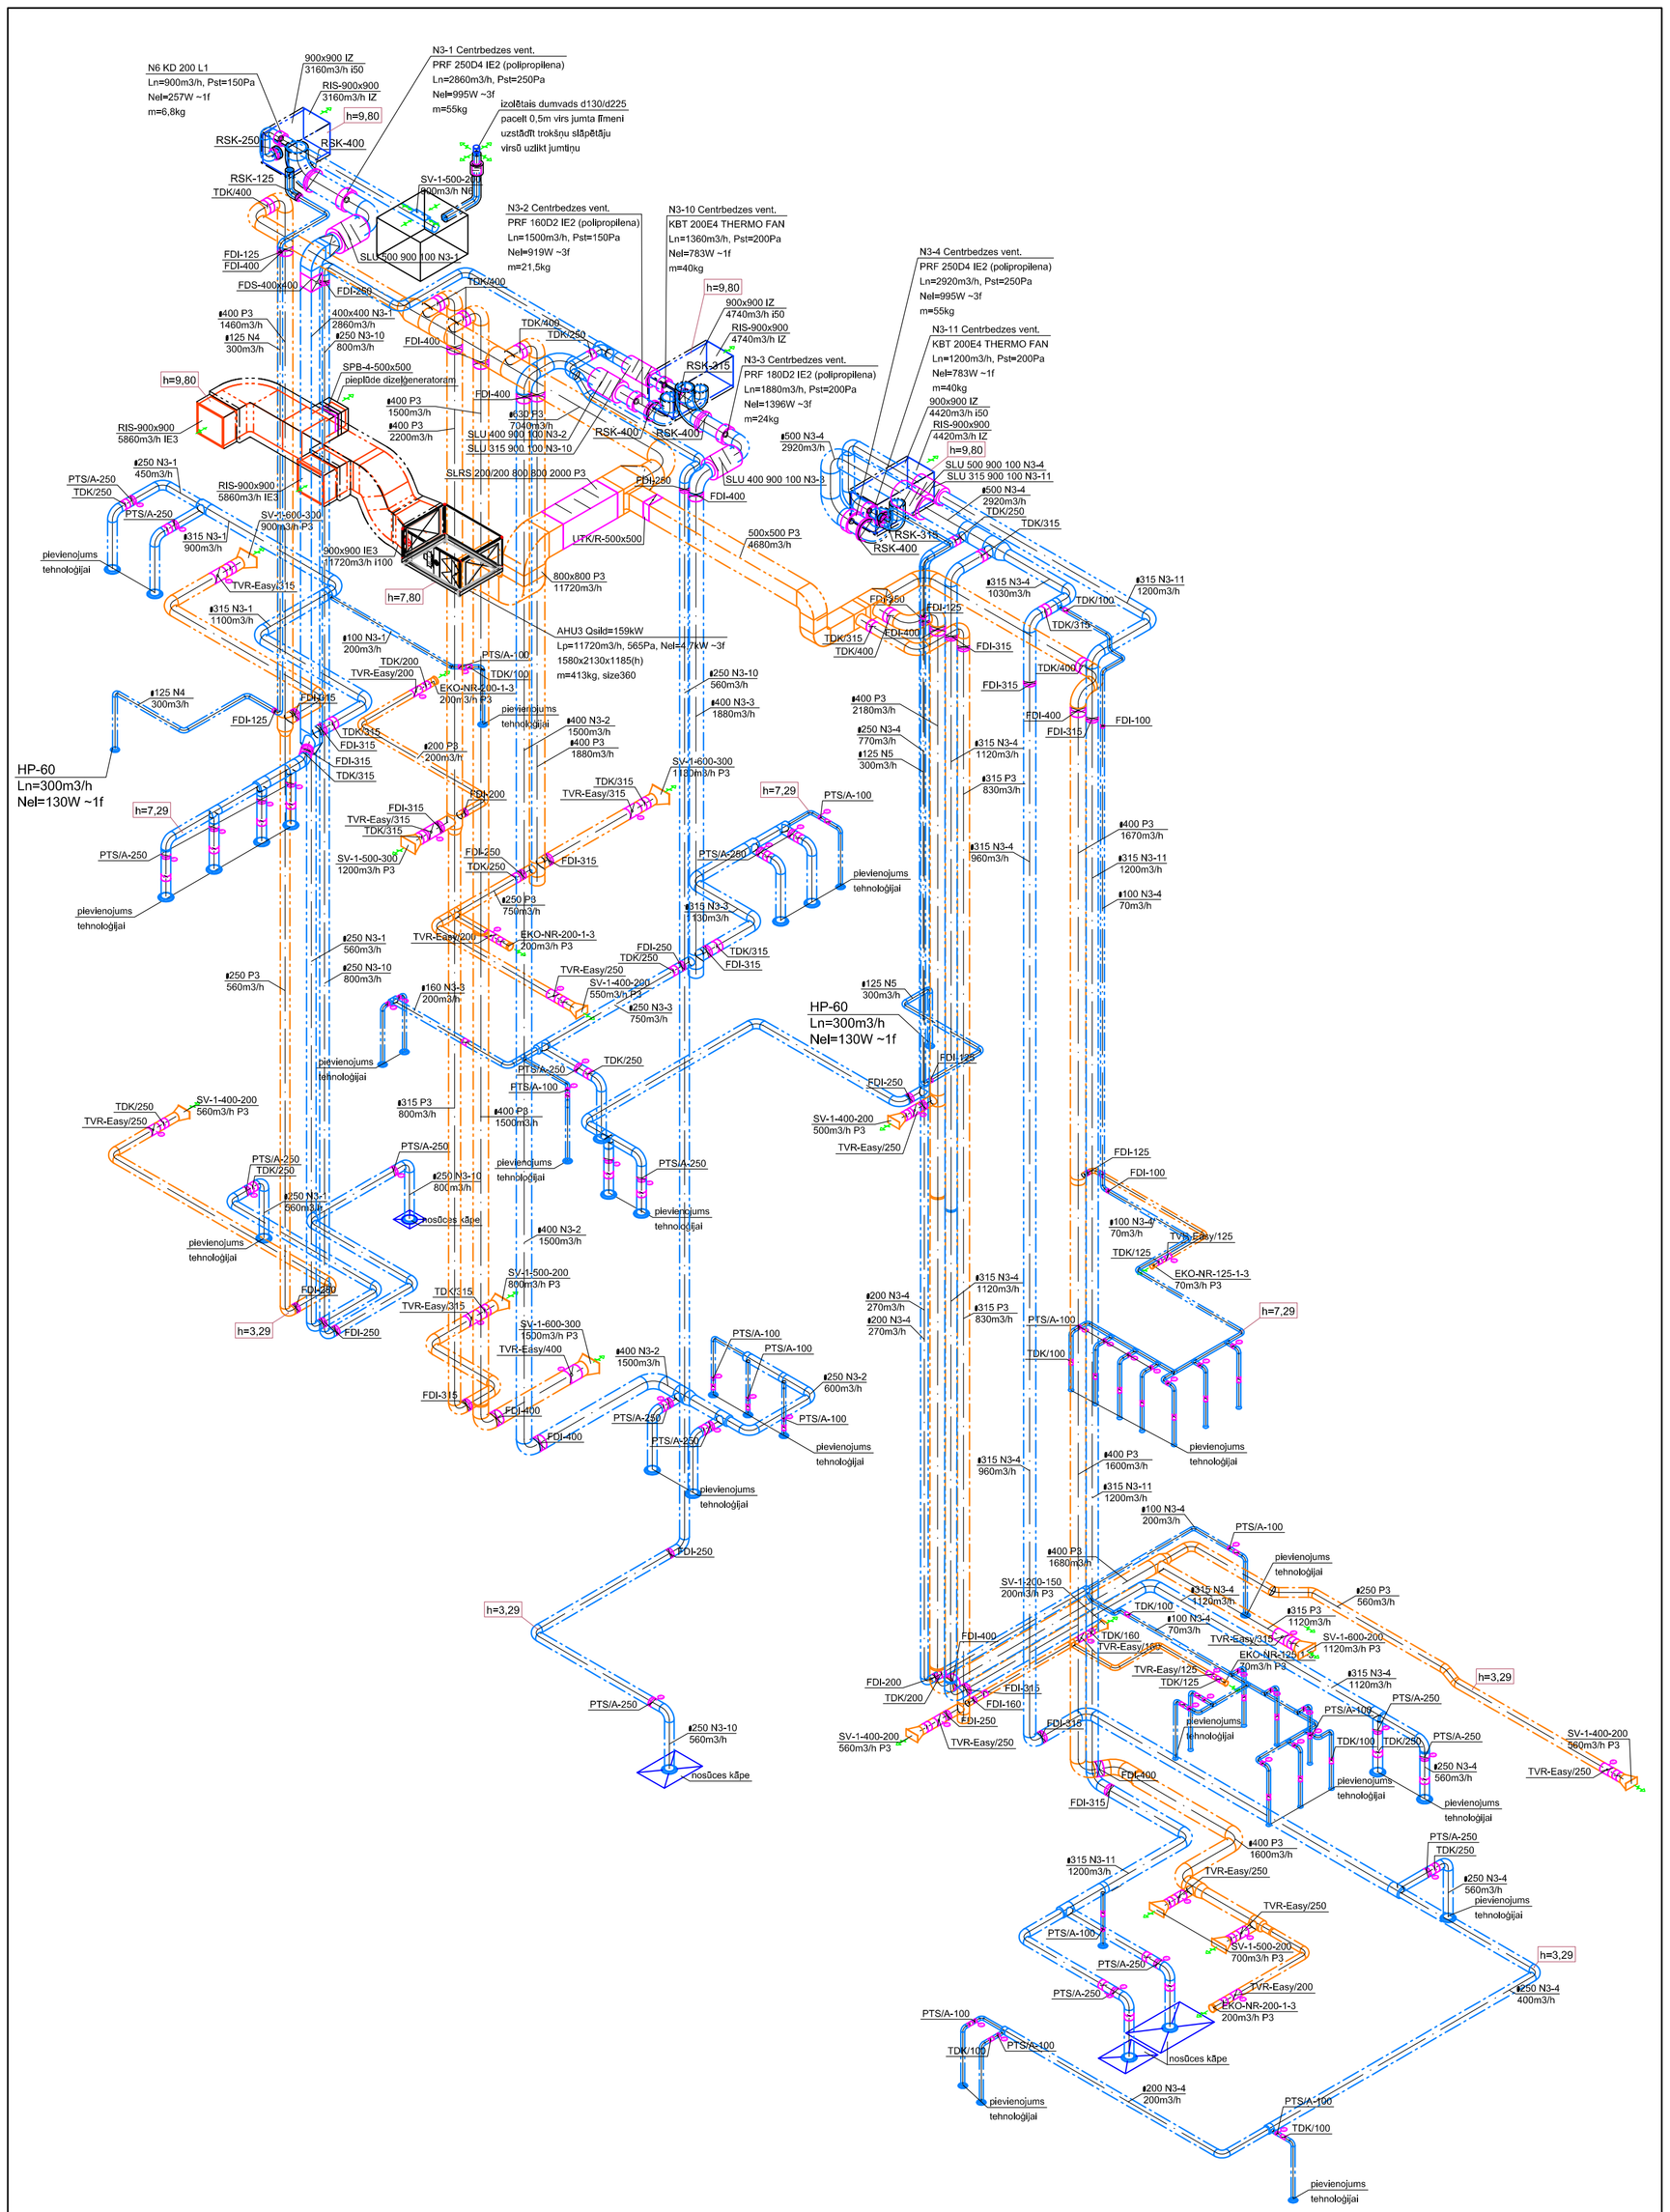

Piezīmes:
1. Gaisa vadu augstuma atzīmes skatīt no gaisa vada augšas.
2. Apkurināmā ventkamerā svaiga gaisa ieņemšanas vadi tiek izolēti ar Paroc siltumizolāciju LAM b=100mm ar folijas segkārtu, gaisa izmēšanas vadi izolēti ar LAM b=50mm.

Līnia V
Emesīnes iela 24-4, Rīga LV-1046
Reģ.Nr. LV 40003673904
Tālr.: +371 7201880; 7201882
Fakss: +371 7201881
info@bpv.lv

Amats	Uzvārds	Paraksts	Datums
Izstrādāja	J. Mežsarga		04.2014.

PASŪTĪTĀJS:
Latvijas valsts Latvijas lauksaimniecības Universitāte,
nod.maks.kods 90000041898
Lielā iela 2, Jelgava

OBJEKTS:
LLU Pārtikas tehnoloģijas fakultāte, jaunbūve
Rīgas iela 22, Jelgavā

LAPAS NOSAUKUMS:
Sistēmas P3 un vietējās nosūces izometriskā shēma

ARHĪVA NR.: LV-26

PASŪTĪJUMS: LV-26 | AVK

STADIJA	LAPA	LAPAS
TP	AVK-11	

MĒROGS: 1:150

DATUMS: 04.2014.