M 1:200

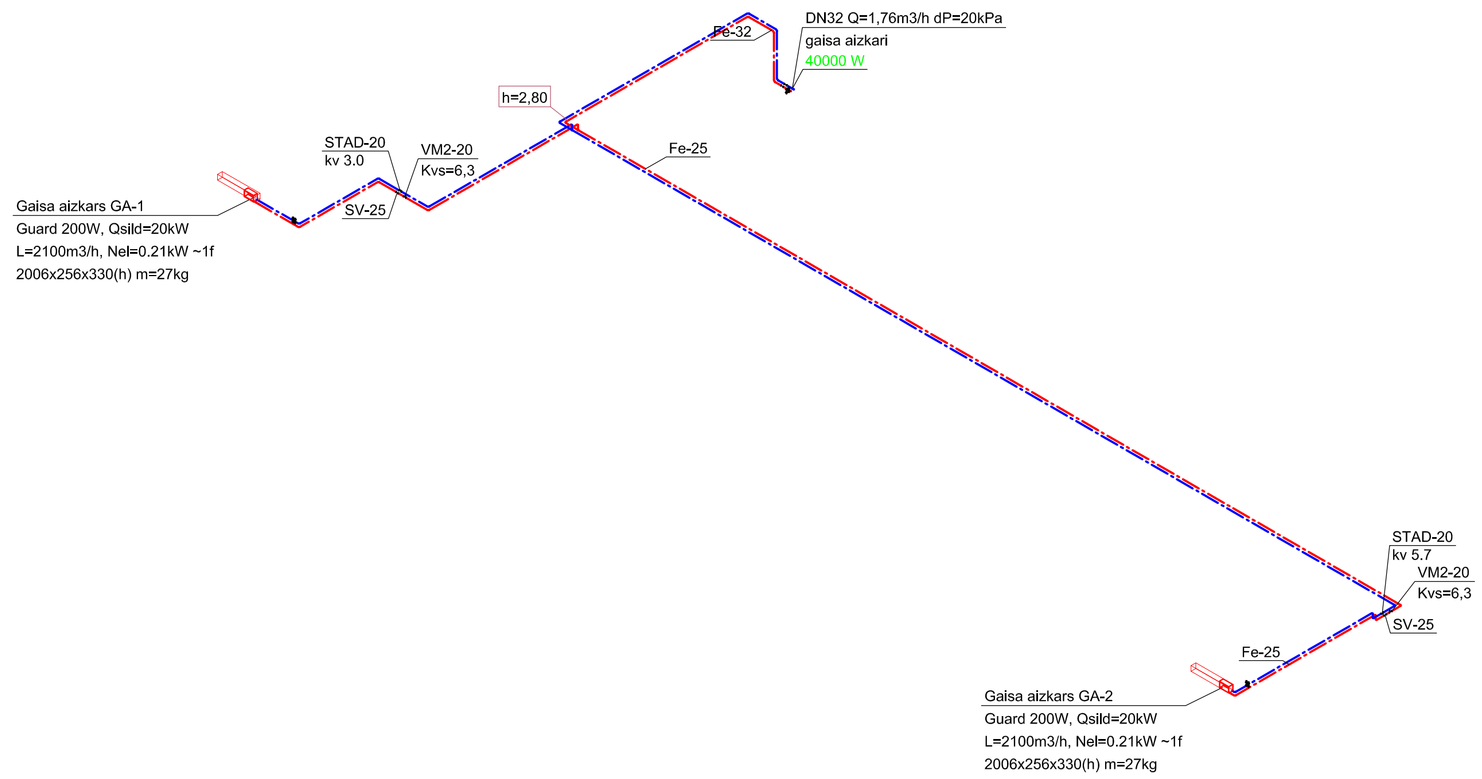

M 1:100

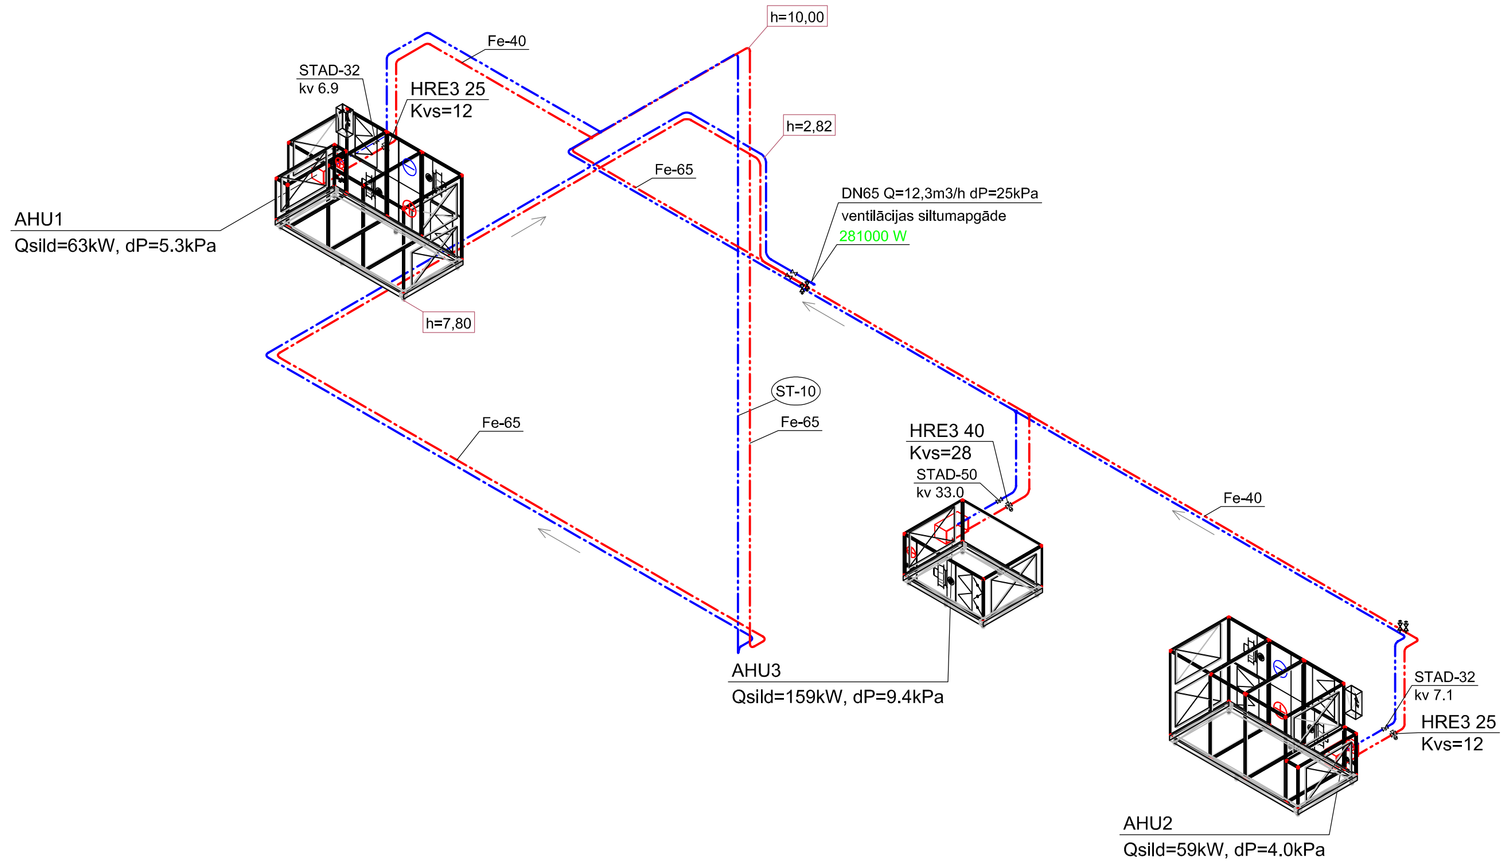

PIEZĪMES:

1) Cauruļvadu augstuma atzīmes skatīt no cauruļvada augšas.
2) Cauruļvadu izolācija - „SH/Armaflex" porgumijas izolācija b=19mm.
3) Sistēmas augstākajos punktos uzstādāmi atgaisotāji, zemākajos punktos tukšošanas vārsti.
4) Montējot cauruļvadus pie griestiem, ievērot minimālo krītumu 0,002 uz iztukšošanas pusi.

Līnis V Ernestīnes iela 24-4, Rīga LV-1046 Reģ.Nr. LV 40003673904 Tālr.: +371 7201880; 7201882 Fakss: +371 7201881 info@lpv.lv				PASŪTĪTĀJS: Latvijas valsts Latvijas lauksaimniecības Universitāte, nod.maks.kods 90000041898 Lielā ielā 2, Jelgava	ARHĪVA NR.: LV-26		
					PASŪTĪJUMS: LV-26		AVK
Amats	Uzvārds	Paraksts	Datums	OBJEKTS: LLU Pārtikas tehnoloģijas fakultāte, jaunbūve Rīgas ielā 22, Jelgavā	STADIJA	LAPA	LAPAS
					TP	AVK-12	
Izstrādāja	J. Mežsarga		04.2014.	LAPAS NOSAUKUMS: Siltumapgādes izometriskā shēma	MĒROGS: 1:100		
					DATUMS: 04.2014.		