1. STĀVA PLĀNS

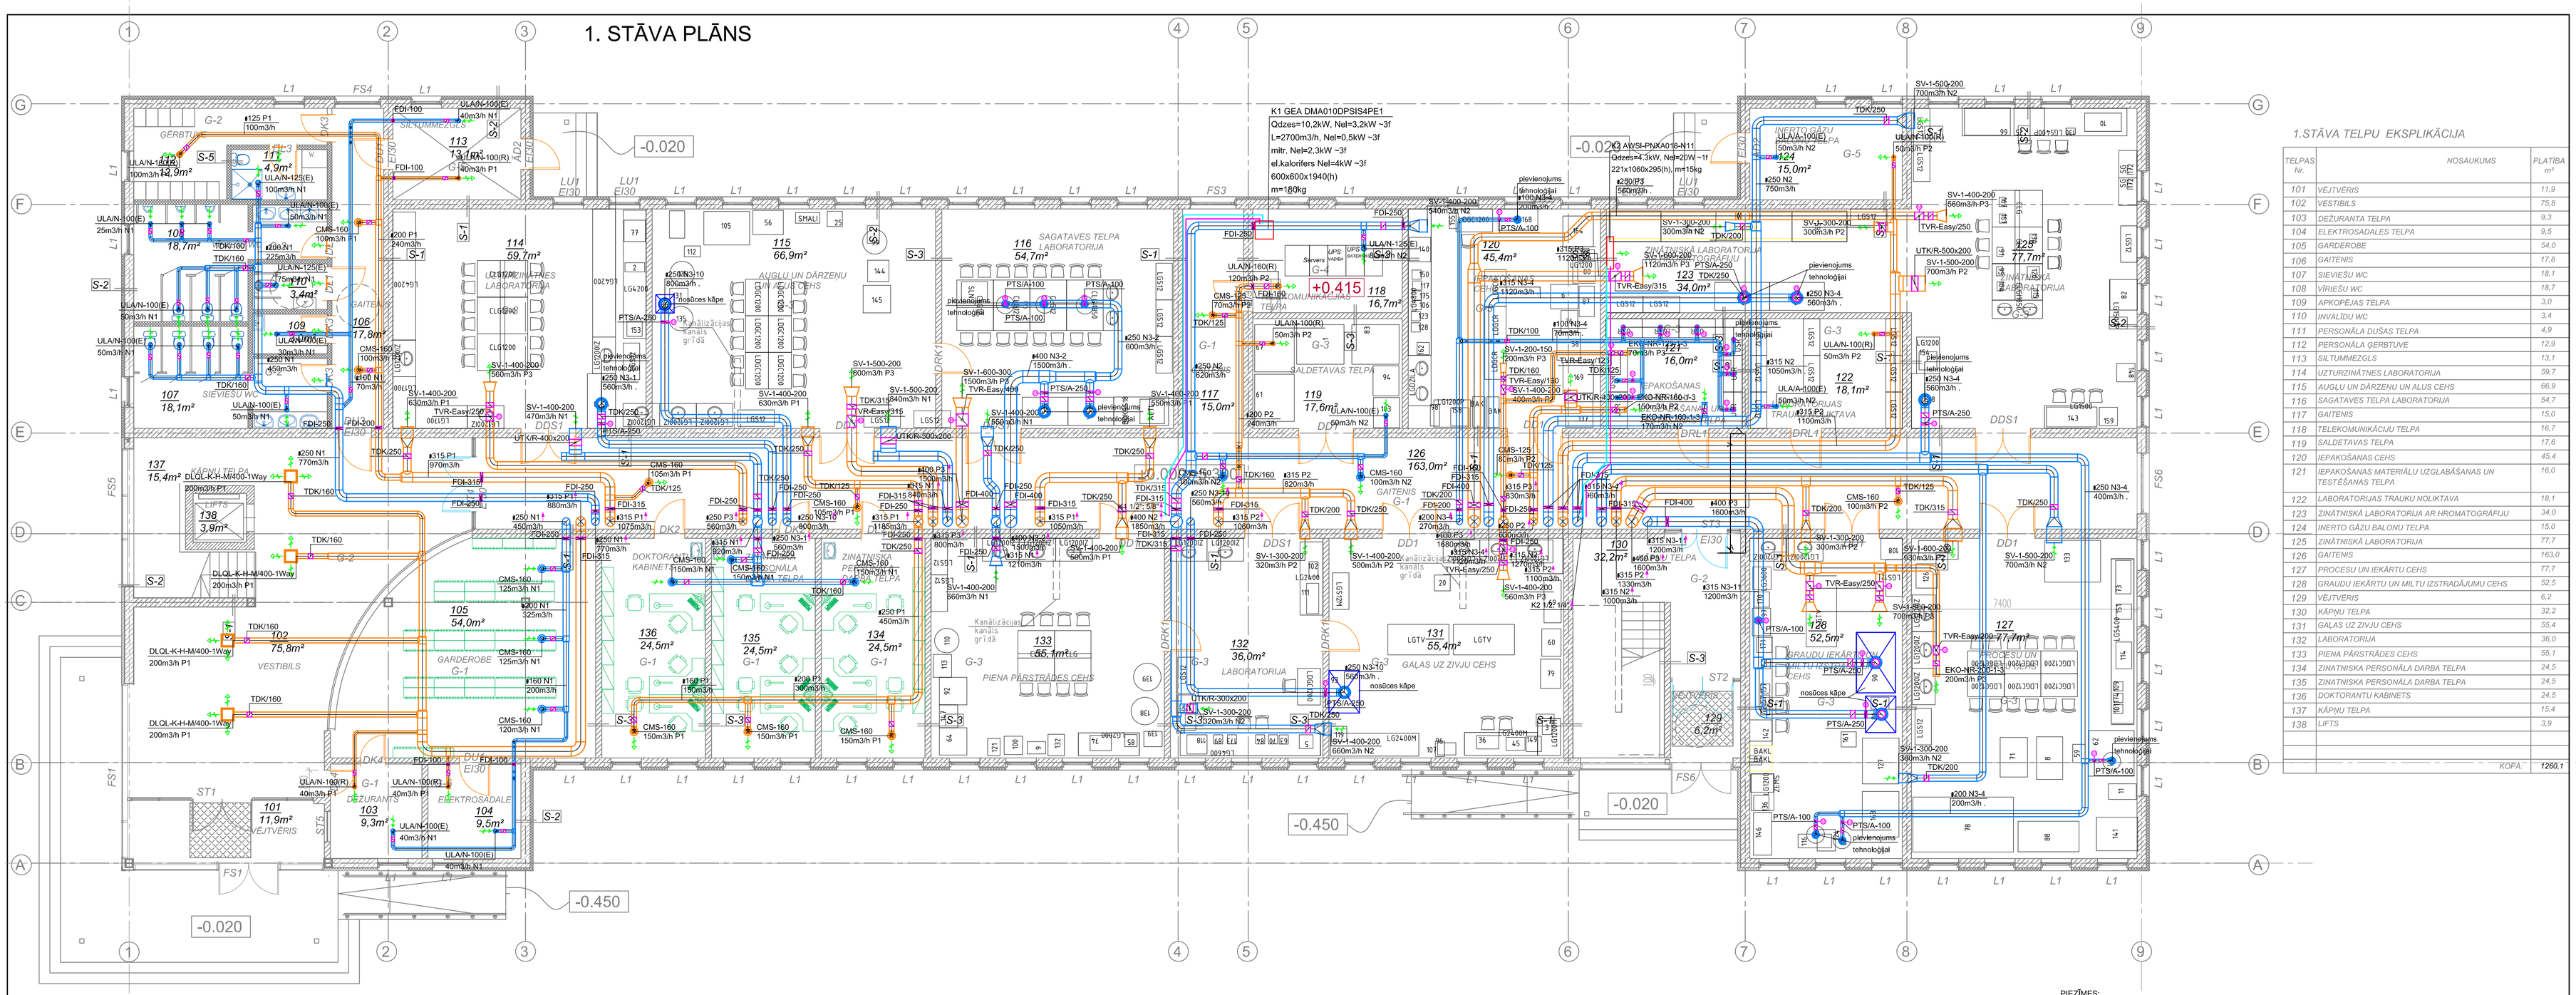

1.STĀVA TELPU EKSPLIKĀCIJA

TELPAS Nr.	NOSAUKUMS	PLATĪBA m²
101	VĒJTVĒRIS	11,9
102	VESTIBILS	75,8
103	DEŽURANTA TELPA	9,3
104	ELEKTROSADALES TELPA	9,5
105	GARDEROBE	54,0
106	GAITENIS	17,8
107	SIEVIEŠU WC	18,1
108	VĪRIEŠU WC	18,7
109	APKOPĒJAS TELPA	3,0
110	INVALĪDU WC	3,4
111	PERSONĀLA DUŠAS TELPA	4,9
112	PERSONĀLA ĢĒRBTUVE	12,9
113	SILTUMMEZGLS	13,1
114	UZTURZINĀTNES LABORATORIJA	59,7
115	AUGLU UN DĀRZENU UN ALUS CEHS	66,9
116	SAGATAVES TELPA LABORATORIJA	54,7
117	GAITENIS	15,0
118	TELEKOMUNIKĀCIJU TELPA	16,7
119	SALDETAVAS TELPA	17,6
120	IEPAKOŠANAS CEHS	45,4
121	IEPAKOŠANAS MATERIĀLU UZGLABĀŠANAS UN TESTĒŠANAS TELPA	16,0
122	LABORATORIJAS TRAUKU NOLIKTAVA	18,1
123	ZINĀTNISKĀ LABORATORIJA AR HROMATOGRĀFIJU	34,0
124	INERTO GĀZU BALONU TELPA	15,0
125	ZINĀTNISKĀ LABORATORIJA	77,7
126	GAITENIS	163,0
127	PROCESU UN IEKĀRTU CEHS	77,7
128	GRAUDU IEKĀRTU UN MILTU IZSTRADĀJUMU CEHS	52,5
129	VĒJTVĒRIS	6,2
130	KĀPŅU TELPA	32,2
131	GAĻAS UZ ZIVJU CEHS	55,4
132	LABORATORIJA	36,0
133	PIENA PĀRSTRĀDES CEHS	55,1
134	ZINĀTNISKA PERSONĀLA DARBA TELPA	24,5
135	ZINĀTNISKA PERSONĀLA DARBA TELPA	24,5
136	DOKTORANTU KABINETS	24,5
137	KĀPŅU TELPA	15,4
138	LIFTS	3,9
	KOPĀ:	1260,1

PIEZĪMES:
1) Ventkamerā svalga gaisa ieņemšanas vadl tlek Izolēti ar Paroc siltumizolācīju LAM b=100mm ar folijas segkārtu, gaisa izmēšanas vadl Izolēti ar LAM b=50mm.
2) Paredzēt kondensāta novadīšanu no AHU iekārtas glikola rekuperatora un kondicionieru iekšējiem blokiem.
3 Aukstumapgādes caurulvadu izolācija - „Armaflex AC" porgumījas izolācija ar PVC alzsargkārtu b=13mm.

Līnija V
Ernestīnes iela 24-4, Rīga LV-1046
Reģ.Nr. LV 40003673904
Tālr.: +371 7201880; 7201882
Fakss: +371 7201881
Info@tpv.lv

Amats	Uzvārds	Paraksts	Datums
Izstrādāja	J. Mežsarga		04.2014.

PASŪTĪTĀJS: Latvijas valsts Latvijas lauksaimniecības Universitāte, nod.maks.kods 90000041898 Lielā ielā 2, Jelgava

OBJEKTS: LLU Pārtikas tehnoloģijas fakultāte, jaunbūve Rīgas ielā 22, Jelgavā

LAPAS NOSAUKUMS: 1. stāva plāns. Ventilācija

ARHĪVA NR.: LV-26

PASŪTĪJUMS: LV-26

AVK

STADIJA	LAPA	LAPAS
TP	AVK-6	

MĒROGS: 1:100

DATUMS: 04.2014.