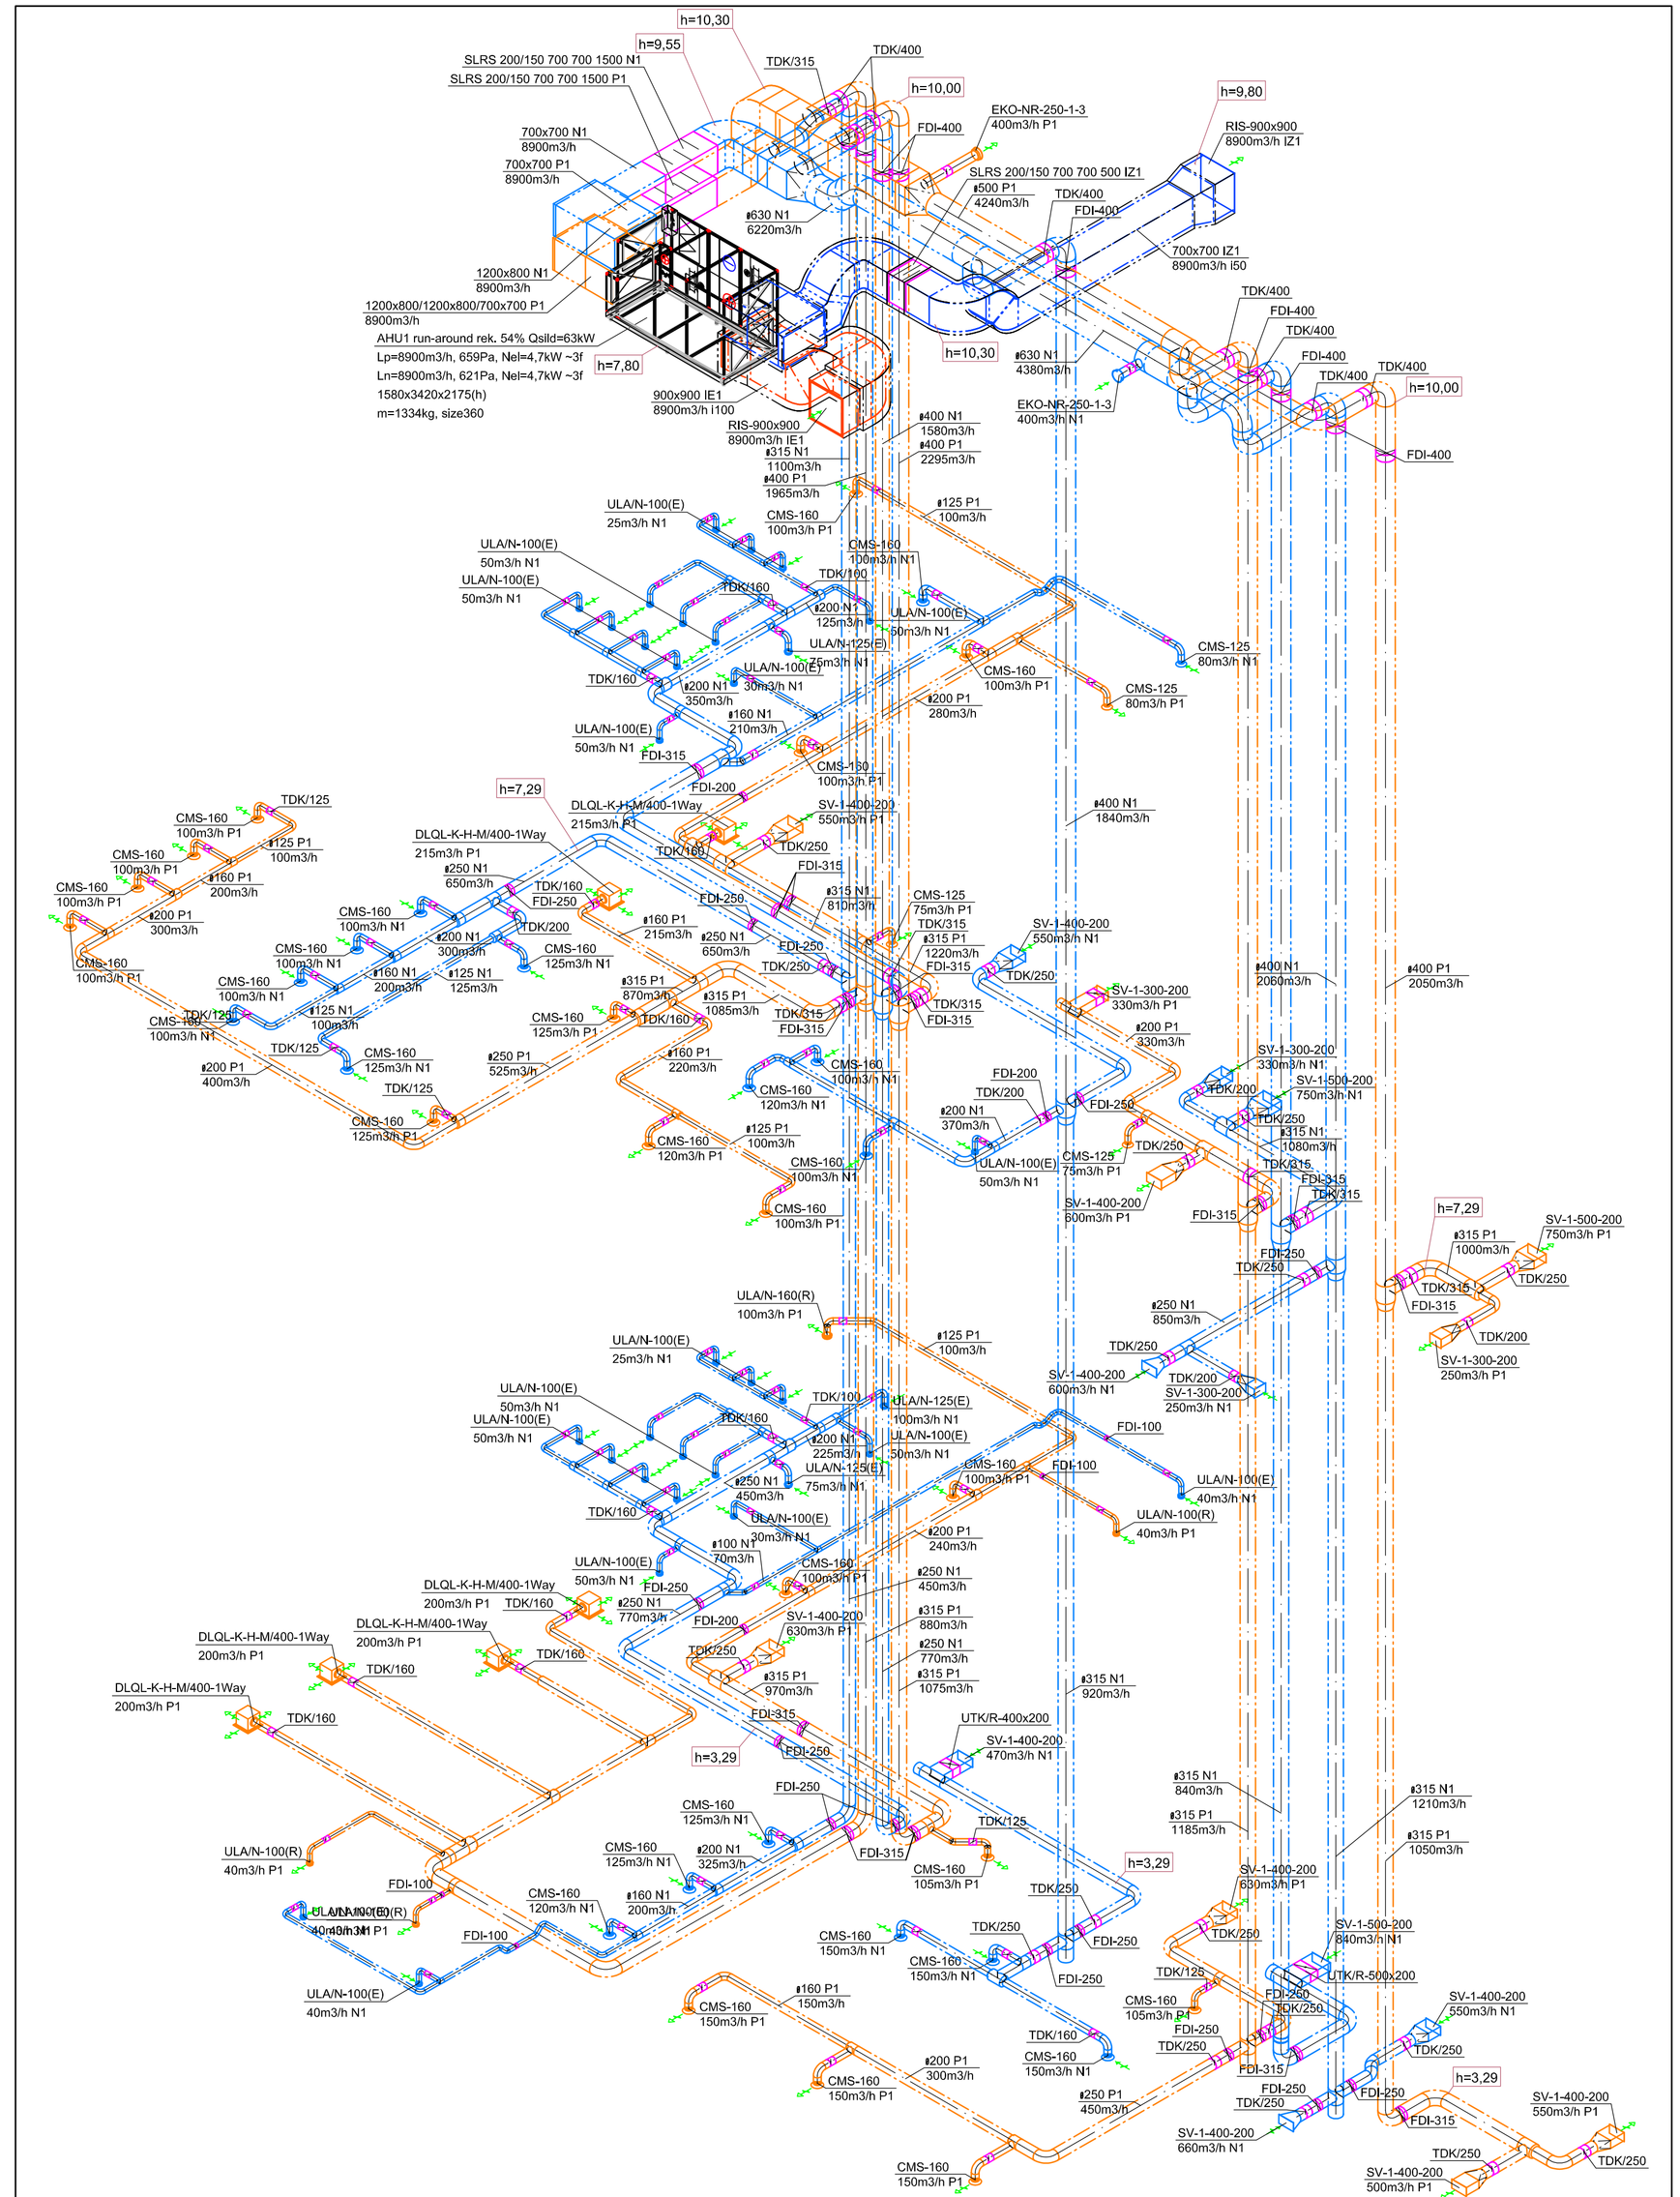

Piezīmes:
1. Gaisa vadu augstuma atzīmes skatīt no gaisa vada augšas.
2. Apkurināmā ventkamerā svaiga gaisa ieņemšanas vadi tiek izolēti ar Paroc sāltumizolāciju LAM b=100mm ar folijas segkārtu, gaisa izmēšanas vadi izolēti ar LAM b=50mm.

Ernestīnes iela 24-4, Rīga LV-1046 Reģ.Nr. LV 40003673904 Tālr.: +371 7201880; 7201882 Fakss: +371 7201881 info@bpv.lv	PASŪTĪTĀJS: Latvijas valsts Latvijas lauksaimniecības Universitāte, nod.maks.kods 90000041898 Lielā ielā 2, Jelgava	ARHĪVA NR.: LV-26	
		PASŪTĪJUMS: LV-26	AVK
	OBJEKTS: LLU Pārtikas tehnoloģijas fakultāte, jaunbūve Rīgas ielā 22, Jelgavā	STADIJA: TP	LAPA: AVK-9 / LAPAS:
	LAPAS NOSAUKUMS: Slstēmas PN1 izometriskā shēma	MĒROGS: 1:100	
		DATUMS: 04.2014.	

Amats	Uzvārds	Paraksts	Datums
Izstrādāja	J. Mežsarga		04.2014.