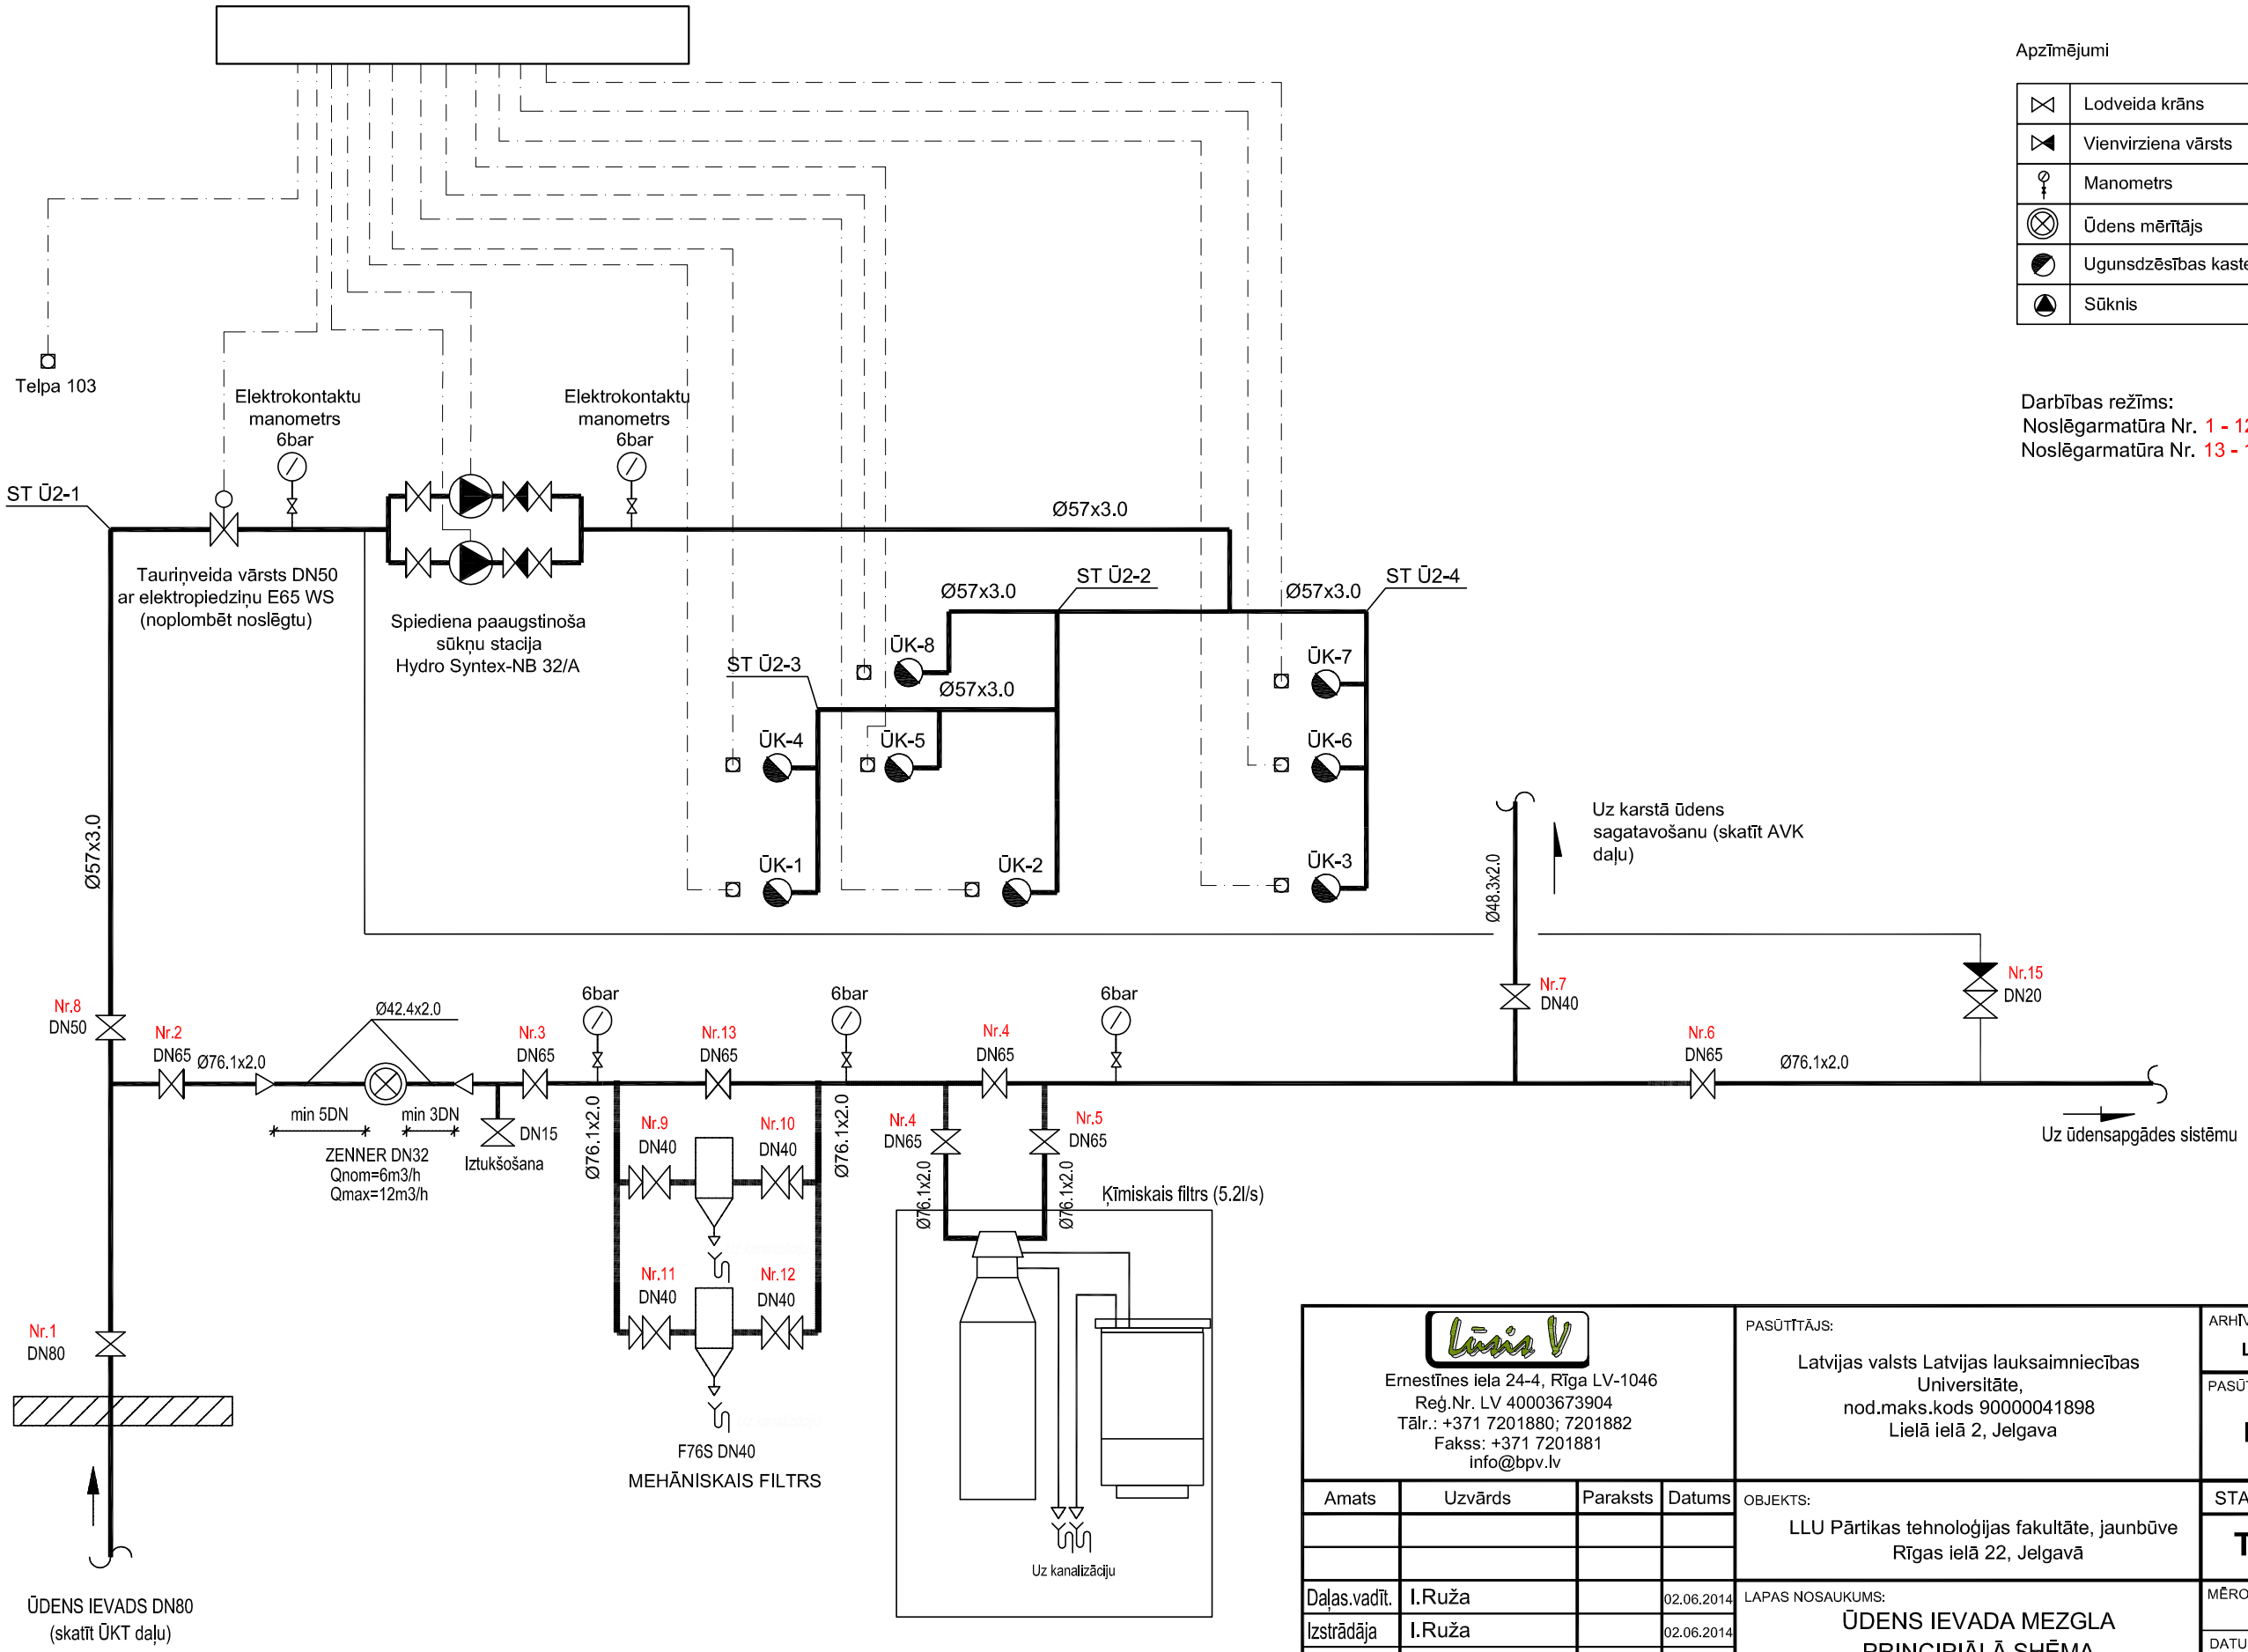

Apzīmējumi

⋈	Lodveida krāns
⋈	Vienvirziena vārsts
	Manometrs
⊗	Ūdens mērītājs
	Ugunsdzēsības kaste
	Sūknis

Darbības režīms:
Noslēgarmatūra Nr. 1 - 12 - vaļā
Noslēgarmatūra Nr. 13 - 15 - ciet

Ernestīnes iela 24-4, Rīga LV-1046
Reģ.Nr. LV 40003673904
Tālr.: +371 7201880; 7201882
Fakss: +371 7201881
info@bpv.lv

Amats	Uzvārds	Paraksts	Datums
Daļas.vadīt.	I.Ruža		02.06.2014
Izstrādāja	I.Ruža		02.06.2014

PASŪTĪTĀJS:
Latvijas valsts Latvijas lauksaimniecības Universitāte,
nod.maks.kods 90000041898
Lielā ielā 2, Jelgava

OBJEKTS:
LLU Pārtikas tehnoloģijas fakultāte, jaunbūve
Rīgas ielā 22, Jelgavā

LAPAS NOSAUKUMS:
ŪDENS IEVADA MEZGLA PRINCIPIĀLĀ SHĒMA

ARHĪVA NR.:		DATUMS:
LV-26-3		
PASŪTĪJUMS: LV-26		ŪK
STADIJA	LAPA	LAPAS
TP	ŪK-2	12
MĒROGS: b/m		
DATUMS:		