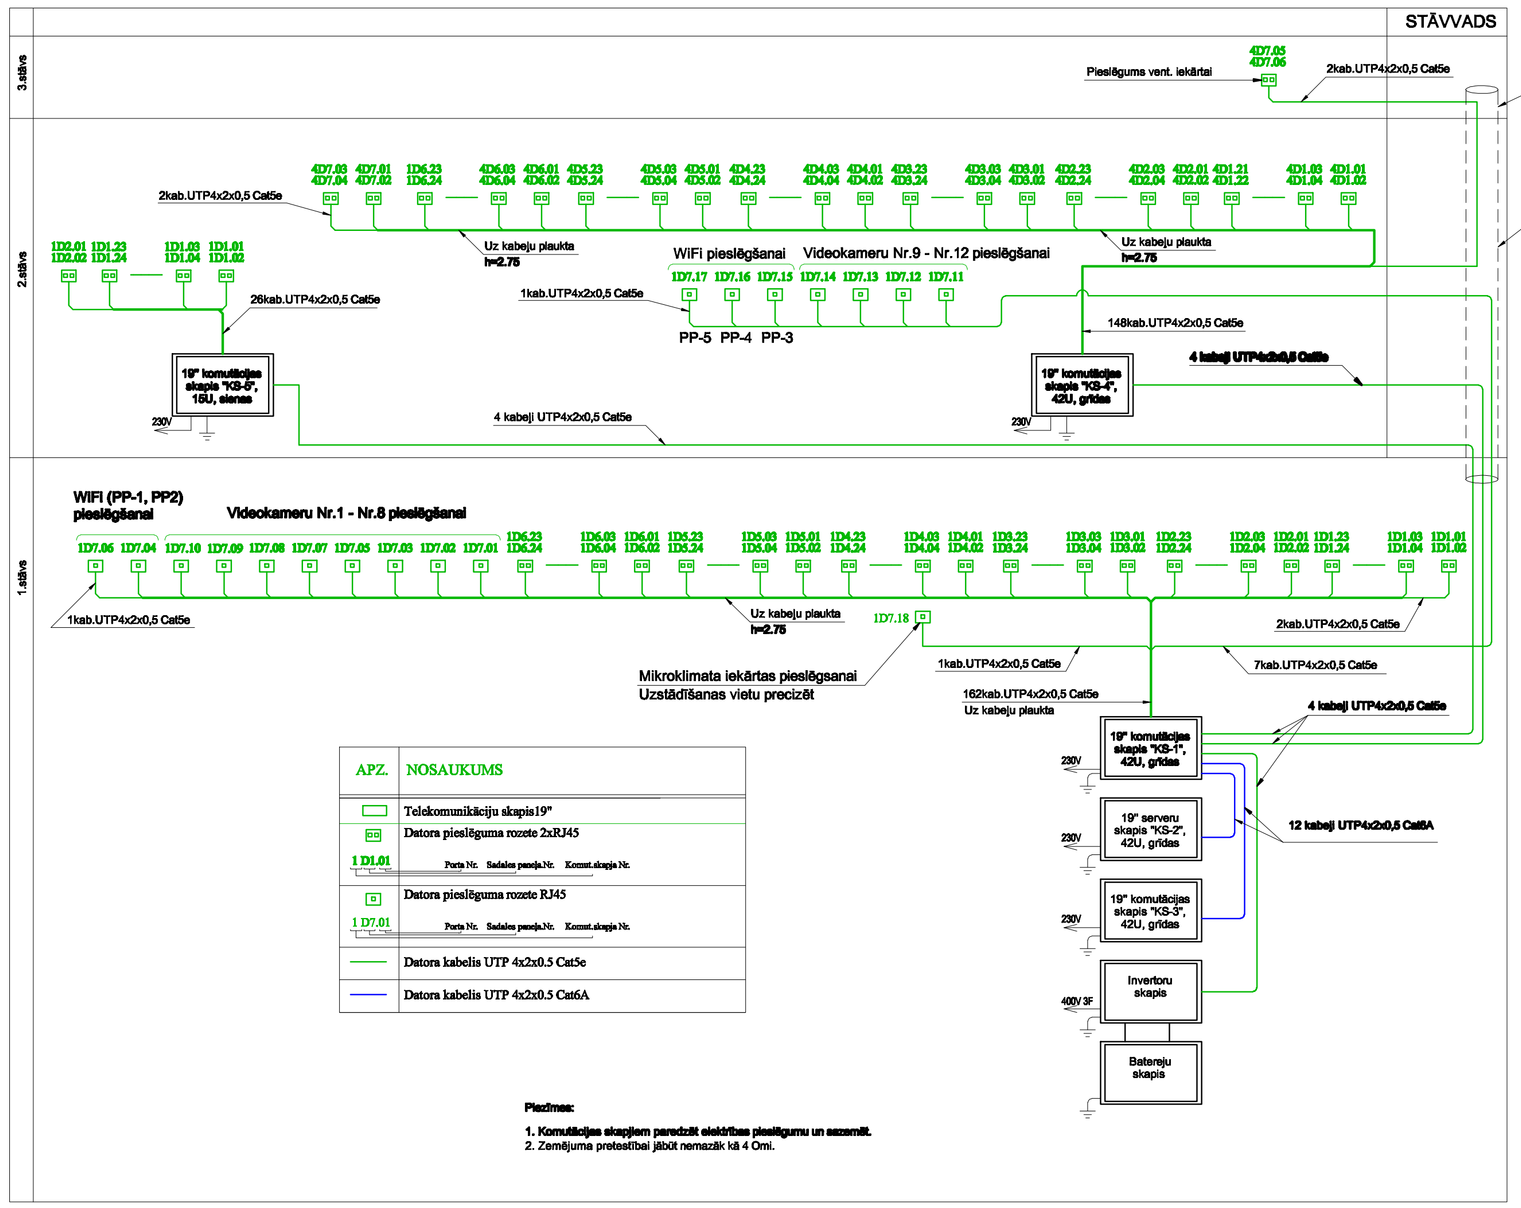

APZ.	NOSAUKUMS
	Telekomunikāciju skapis19"
	Datora pieslēguma rozete 2xRJ45
1 D1.01	Porta Nr. Sadales paneļa Nr. Komut.skapja Nr.
	Datora pieslēguma rozete RJ45
1 D7.01	Porta Nr. Sadales paneļa Nr. Komut.skapja Nr.
	Datora kabelis UTP 4x2x0.5 Cat5e
	Datora kabelis UTP 4x2x0.5 Cat6A

Piezīmes:

1. Komutācijas skapjiem paredzēt elektrības pieslēgumu un zemējumu.
2. Zemējuma pretestībai jābūt nemazāk kā 4 Omi.

Telekomunikāciju 19" komutācijas skapis "KS-5", 15u, 600x600 (sienas) telpa 235 (datorklase)

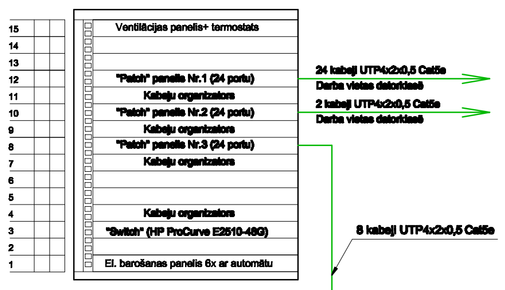

Telekomunikāciju 19" komutācijas skapis "KS-4", 42u, 600x600 (grīdas)

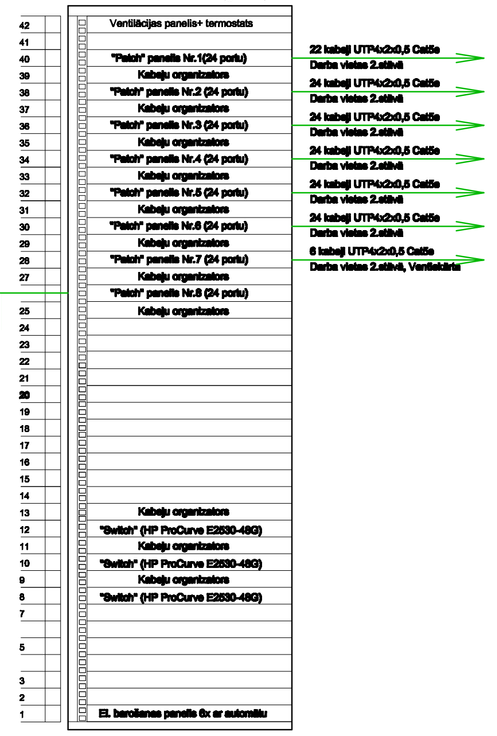

16 kabeļi UTP4x2x0,5 Cat5e

4 kabeļi UTP4x2x0,5 Cat5e

Invertoru skapis

230V

Telekomunikāciju 19" komutācijas skapis "KS-1" , 42u, 800x1000, (grīdas)

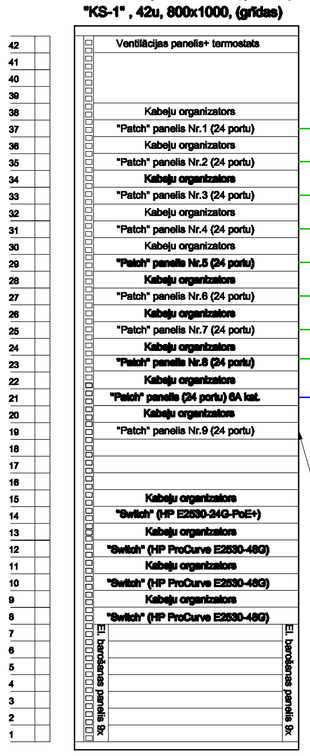

Telekomunikāciju 19" serveru skapis "KS-2" , 42u, 600x1000, (grīdas)

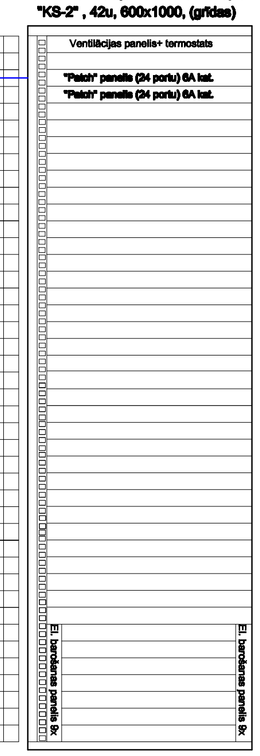

APZ.	NOSAUKUMS
	Telekomunikāciju skapis19"
	Datora pieslēguma rozete 2xRJ45
1 D1.01	Porta Nr. Sadales paneļa Nr. Komut.skapja Nr.
	Datora pieslēguma rozete RJ45
1 D7.01	Porta Nr. Sadales paneļa Nr. Komut.skapja Nr.
	Datora kabelis UTP 4x2x0.5 Cat5e
	Datora kabelis UTP 4x2x0.5 Cat6A

SIA SAKARU SISTĒMAS
Reģ.Nr.40003552278
"Vīteri", Dole, Salaspils pag.,
Salaspils nov., LV-2121
Tālr.: 67517118, e-pasts: info@sakarusistemas.lv

PASŪTĪTĀJS:	"Līdaks V" SIA	ARHĪVA NR.: 01/14SKS	DATUMS:
PASŪTĪJUMS:	01/14-SKS	1VS	
OBJEKTS:	LLU Pārtikas tehnoloģijas fakultāte, jaunbūve Rīgas iela 22, Jelgavā	STADIJA: TP	LAPA: 1VS-3
LAPAS NOSAUKUMS:	Strukturētās kabeļu sistēmas tīkla shēma	MĒROGS: BM	

Amats	Uzvārds	Paraksts	Datums
Dalījs vadīt.	A.Ozols		
Izstrādāja	A.Ozols		

A2