


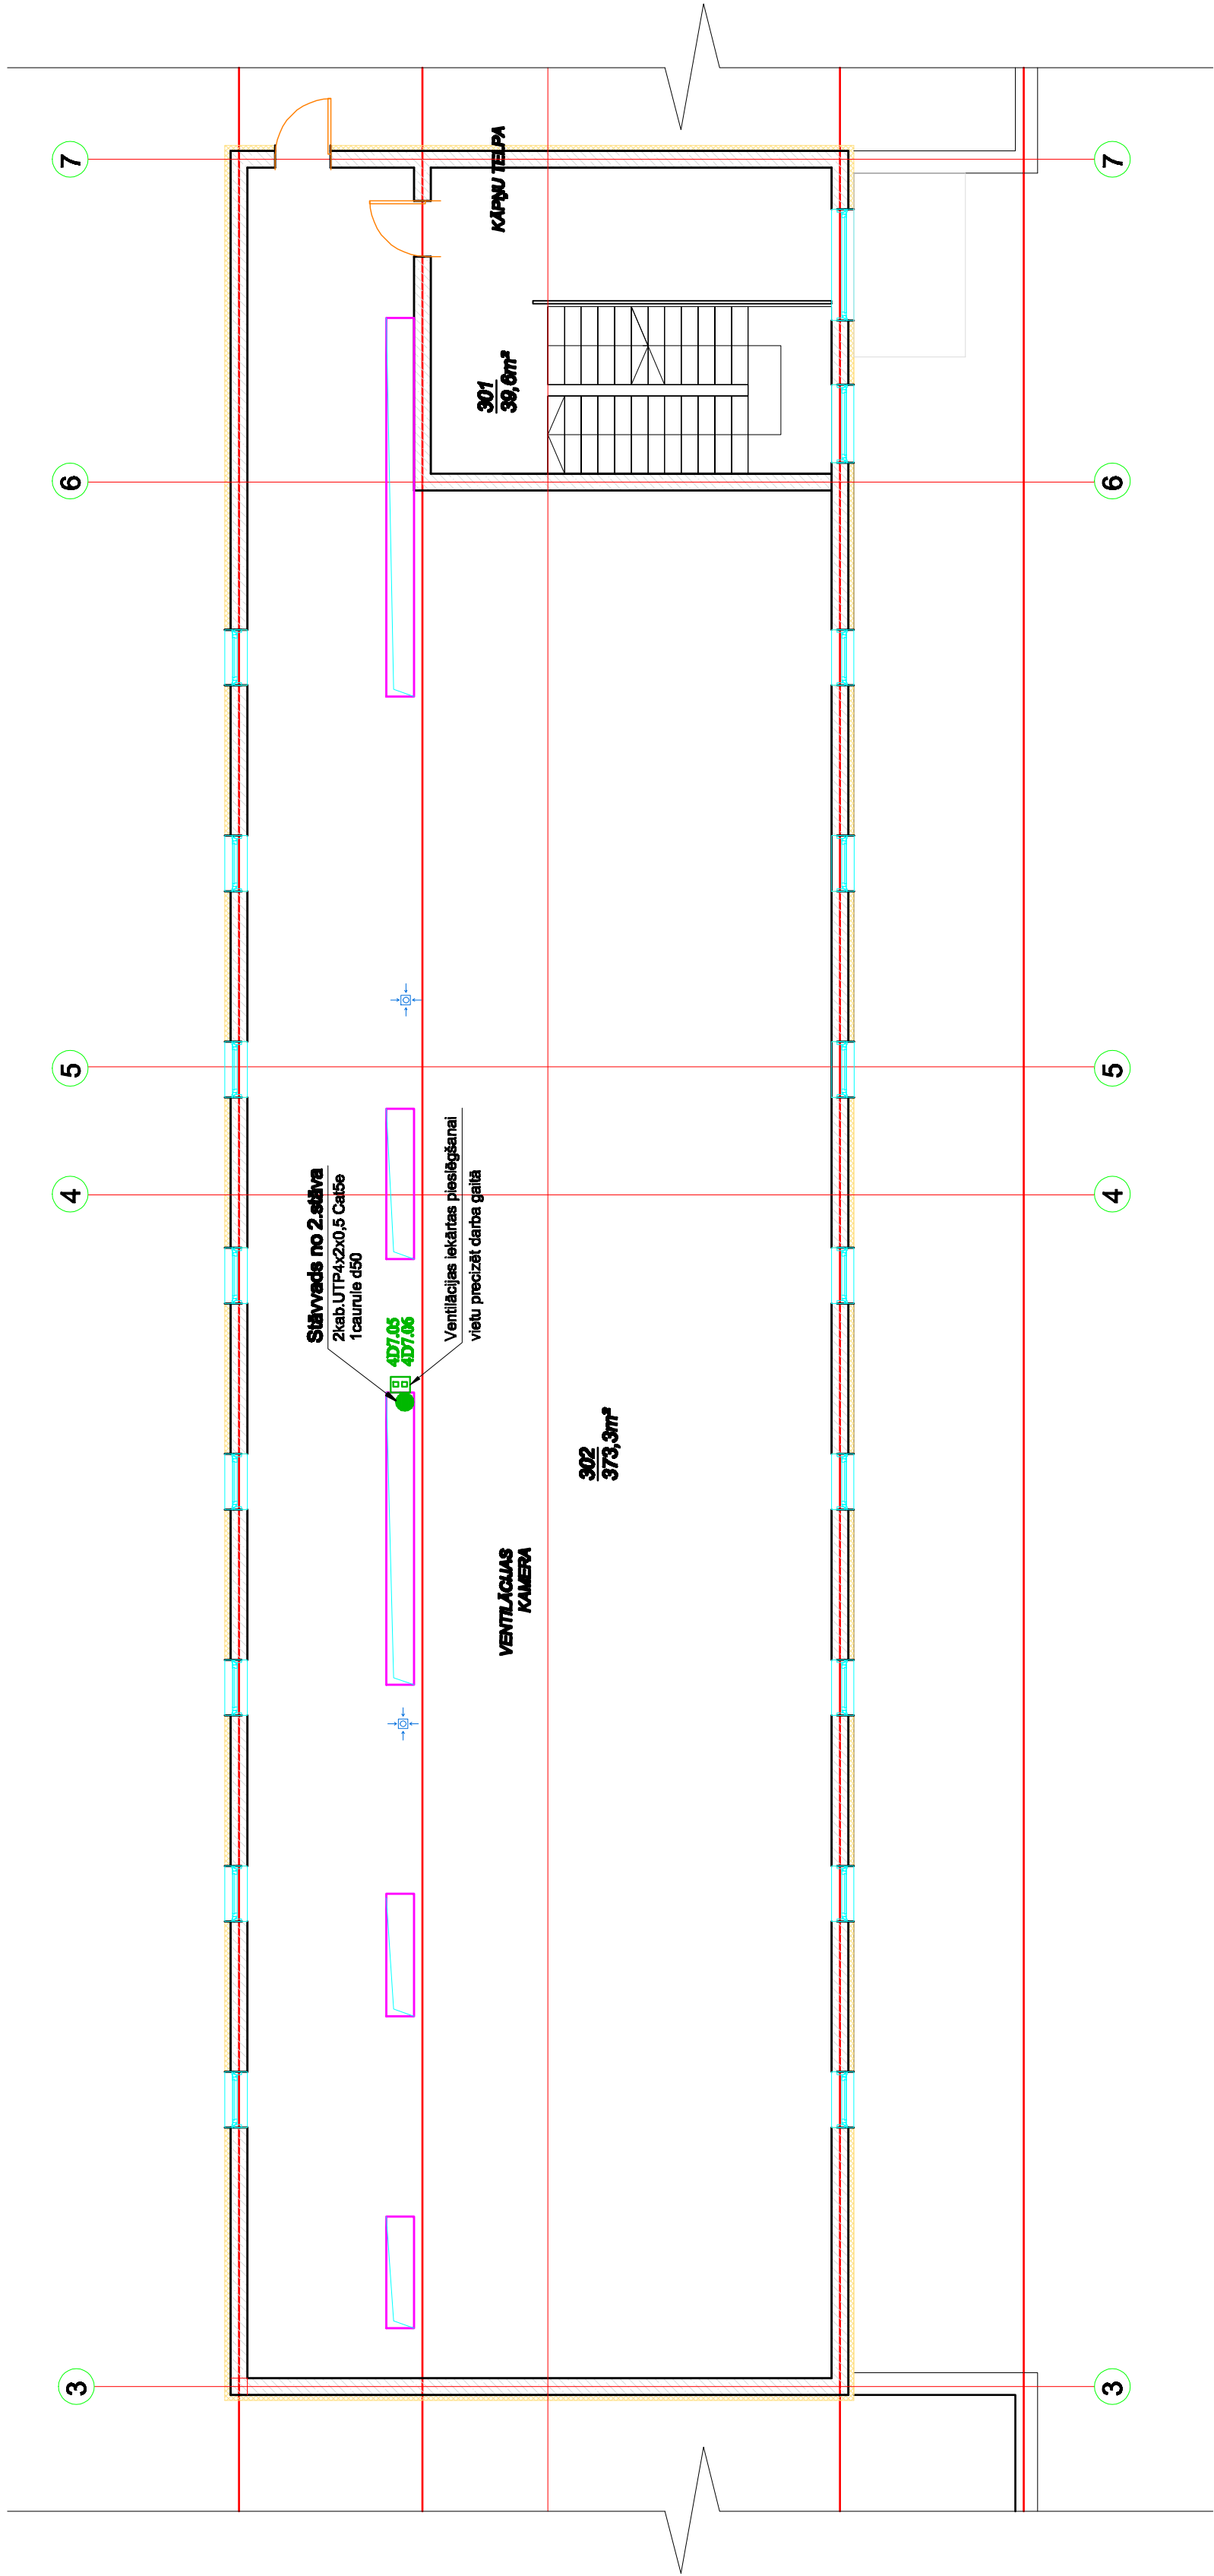




3. STĀVA TELPU EKSPLIKĀCIJA

TELPAŠ Nr.	NOSAUKUMS	PLATĪBA m²
301	KĀPŅU TELPA	39,6
302	VENTILĀCIJAS KAMERA	373,3
	KOPĀ:	412,9



APZ.	NOSAKUMS	
	Telekomunikāciju skaips! 9"	
	Datora pieslēguma rozete 2xRJ45	
1 D1.01	Porta Nr. Sadales paneļa Nr. Komut. skapja Nr.	
	Datora pieslēguma rozete RJ45	
1 D7.01	Porta Nr. Sadales paneļa Nr. Komut. skapja Nr.	
	Datora kabelis UTP 4x2x0.5 Cat5e	
	Datora kabelis UTP 4x2x0.5 Cat6A	

SIA SAĶARU SISTĒMAS Reģ.Nr.4003552278 "Viteri", Dole, Salaspils pag., Salaspils nov., LV-2121 Tālr.: 67517118, e-pasts: info@sakarusistemasi.lv	PASŪDINĀJUMS	"Lūsis V" SIA	ARHĪVA NR.: 01/14SKS	DATUMS:
			PASŪDINĀJUMA: 01/14-SKS	1VS
Anetais	Uzvārds	Pasākums	STADIJA	LAPA
			TP	1VS-6
Datums	Datums	OBLIEKTS:		
		LLU Paritases tehnoloģijas iekārtas, jaumbūvne Rīgas ielā 22, Jaigavā		
Darbu vadīt.	A.Ozols	LAPAS NOBAUKUMS:		
Izstrādāja	A.Ozols	3. stāva plāna fragments ar strukturētās kabelju sistēmas tīklu	MĒROGŠ: 1:100	