1. STĀVA PLĀNS

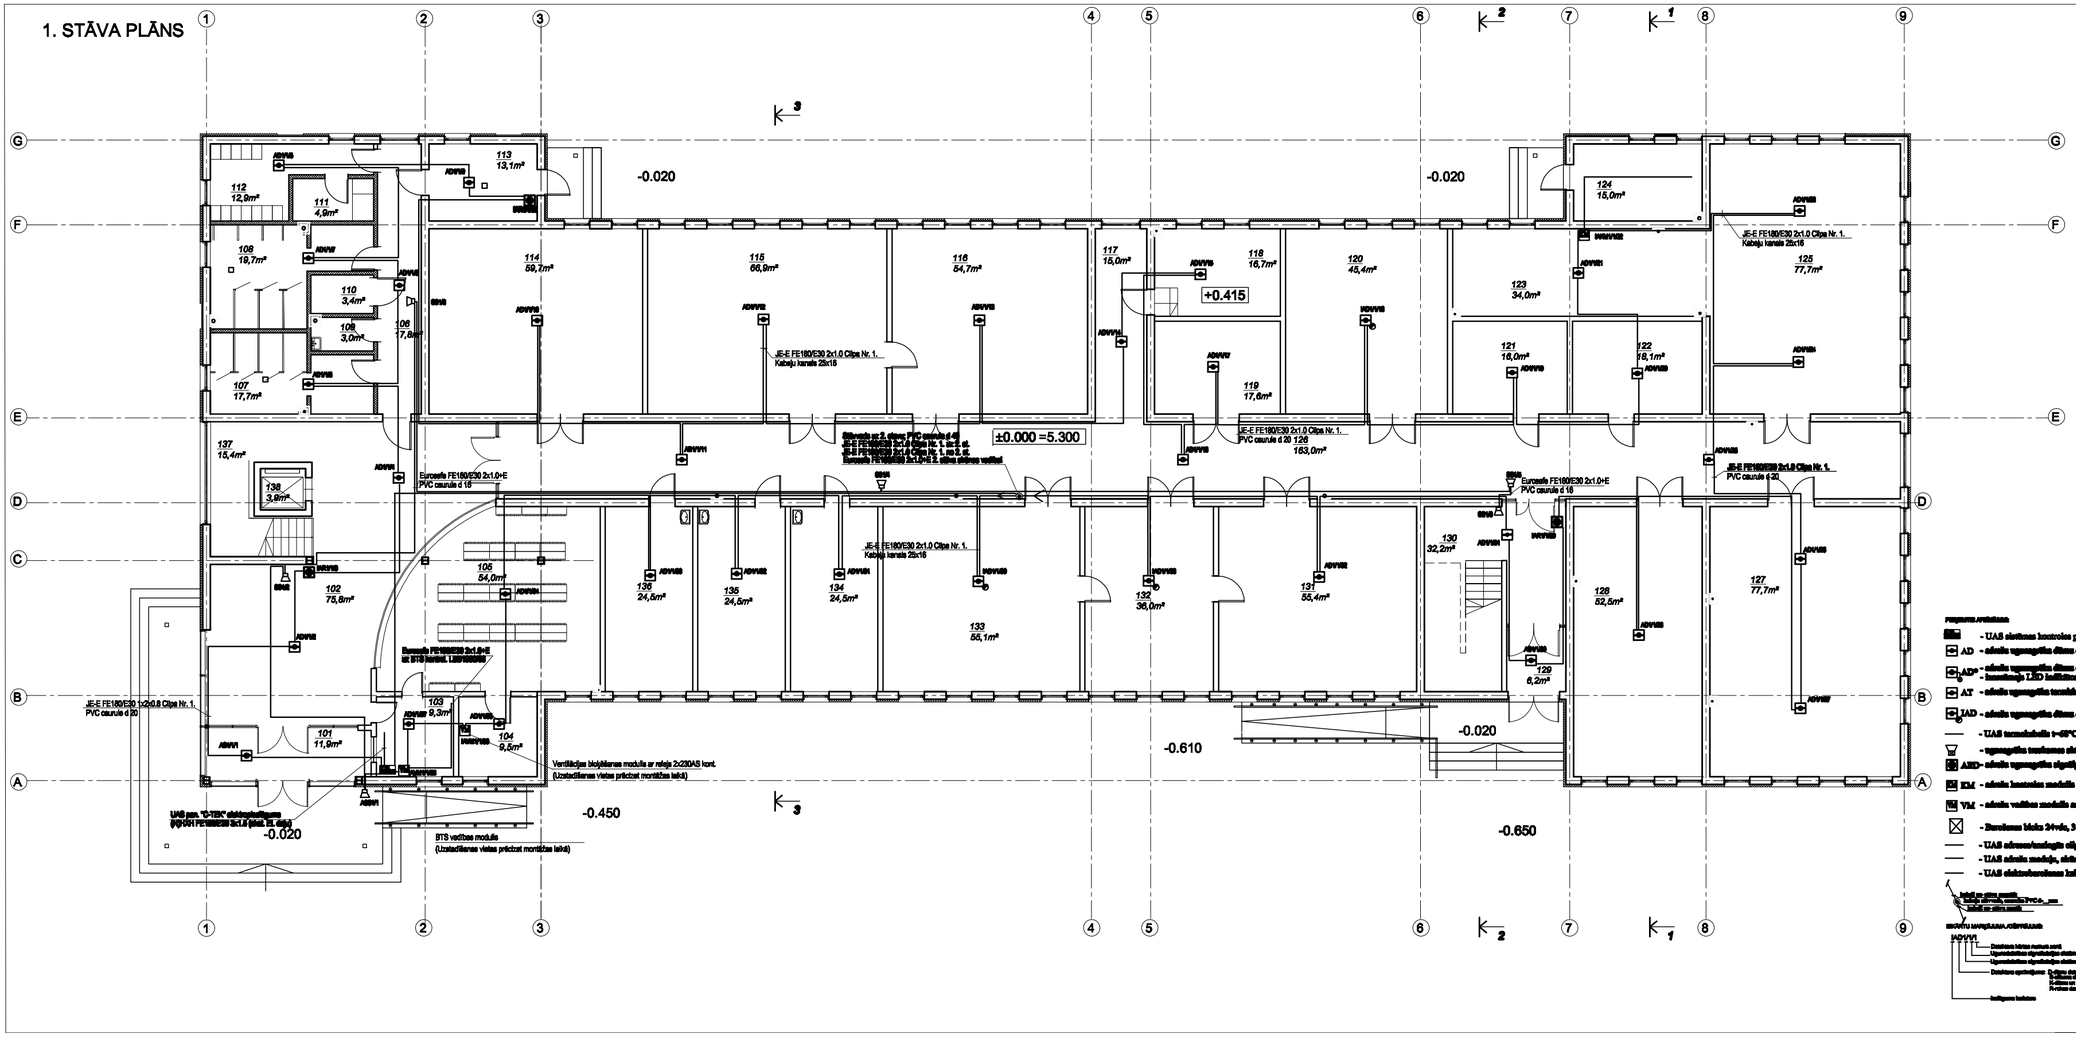

1.STĀVA TELPU EKSPLIKĀCIJA

TELPAS Nr.	NOSAUKUMS	PLATĪBA m²
101	VĒJTVĒRIS	11,9
102	VESTIBILS	75,8
103	DEŽURANTA TELPA	9,3
104	ELEKTROSADALES TELPA	9,5
105	GARDEROBE	54,0
106	GAITENIS	17,8
107	SIEVIEŠU WC	17,7
108	VĪRIEŠU WC	19,7
109	APKOPĒJAS TELPA	3,0
110	INVALĪDU WC	3,4
111	PERSONĀLA DUŠAS TELPA	4,9
112	PERSONĀLA GERBSTUVE	12,9
113	SILTUMMEZGLS	13,1
114	UZTURZINĀTNES LABORATORIJA	59,7
115	AUGĻU UN DĀRZEŅU UN ALUS CEHS	66,9
116	SAGATAVES TELPA LABORATORIJA	54,7
117	GAITENIS	15,0
118	TELEKOMUNIKĀCIJU TELPA	16,7
119	SALDETAVAS TELPA	17,6
120	IEPAKOŠANAS CEHS	45,4
121	IEPAKOŠANAS MATERIĀLU UZGLABĀŠANAS UN TEST ĒŠANAS TELPA	16,0
122	LABORATORIJAS TRAUKU NOLIKTAVA	18,1
123	ZINĀTNISKĀ LABORATORIJA AR HROMATOGRĀFIJU	34,0
124	INERTO GĀZU BALONU TELPA	15,0
125	ZINĀTNISKĀ LABORATORIJA	77,7
126	GAITENIS	163,0
127	PROCESU UN IEKĀRTU CEHS	77,7
128	GRAUDU IEKĀRTU UN MILTU IZSTRADĀJUMU CEHS	62,5
129	VĒJTVĒRIS	6,2
130	KĀPŅU TELPA	32,2
131	GĀĻAS UZ ZIVJU CEHS	55,4
132	LABORATORIJA	36,0
133	PIENA PĀRSTRĀDES CEHS	55,1
134	ZINATNISKA PERSONĀLA DARBA TELPA	24,5
135	ZINATNISKA PERSONĀLA DARBA TELPA	24,5
136	DOKTORANTU KABINETS	24,5
137	KĀPŅU TELPA	15,4
138	LIFTS	3,9
	KOPĀ:	1260,2

PIEZĪMES APZĪMĒJUMI

- UAS elektriska kontroles panelis 2 cilpas, C-TEC "XFP 2"
- AD - ādenis ugunsgrēka dūmu optiskais detektors "XP95 55000-650"
- ADD - ādenis ugunsgrēka dūmu optiskais diferenciālais siltuma detektors, - kombinēts LED indikators "XP95 55000-656" + "VEDO 01"
- AT - ādenis ugunsgrēka termiskais detektors "XP95 55000-654"
- IAD - ādenis ugunsgrēka dūmu detektors ar indikatora bloku
- UAS termoizolētā t=-50°C PROTECTOWER "FEMC-155 IPC"
- ugunsgrēka trauksmes sirēna ar zibsni "AlNiCo127 EN"
- ARD - ādenis ugunsgrēka signālpogu, ar indikatora bloku "XP95 55000-500-005"
- IM - ādenis kontroles modulis ar indikatora bloku "XP95 55000-843"(vadāmā sprādziena modulī
- VM - ādenis vadības modulis ar indikatora bloku "XP95 55000-675"
- Eurosafe bloks 24vdc, 3 A, ar akumulatoriem 12 vdc, 7A/S
- UAS ādenes/sensoru cilpas kabelis JE-E FE180/E30 2x1.0
- UAS ādeņu moduļu, sirēnas kabelis Eurosafe FE180/E30 2x1.0+E
- UAS elektroenerģijas kabelis (J)YEKCH FE180/E30 3x1,5

Kabeļi un cauruļu ceļi
- Kabeļu kanāls, caurulē PVC d_ _ _
- Kabeļu ce ceļu kanāls

SIGNĀLU NAVIGĀCIJAS JĒDZIENAM

HADVVH
- Dūmdzesēšanas ventilācijas sensors
- Ugunsdzēšanas signālsistēmas sirēnas sensors
- Ugunsdzēšanas signālsistēmas optiskais cilpas sensors
- Dūmdzesēšanas aprīkojums
  - D-cilpas ādenes
  - S-cilpas ādenes
  - K-cilpas un cilpas ādenes
  - Rezervē darbīties ādenēm
- Inženiertīklu kabelis

NIK "NIK" SIA LIELVĀRDES IELA, 16F-84, RĪGA, LV-1011 VALĀŅKALNS 6/ 5B15A4, m.t. 26911423 info_nikgroup@inbox.lv, Reģ. NR. 40103501409			LV-26/UAS
PAŪTĪTĀJS:	SIA "Liels V" Reģ. Nr. 40103602004 Ernestīnes iela, 24-4, Rīga, LV-1046		ST.DAĻA TP
SO/OBJEKTS:	Latvijas valsts Lauksaimniecības Universitāte, nod.mēnešu kods 90000041999 Lielā iela 2, Jelgava		LAPAS NR. UAS-2
			LAPU SKAITS
			MĒROGS 1:100
RASĒJUMS:	UGUNSGRĒKA SIGNALIZĀCIJAS SISTĒMA 1.STĀVA PLĀNS AR UAS TĪKLIEM		FORMĀTS A2
			ARHĪVA NR.: LV-26/UAS2
			DATUMS 17.03.2014.
DAĻAS VAD.	G. SAMČUKS		AIZVIETO
IZSTRĀDĀJA	A. MIĻUKNS		LAPAS DAUDZUMS NR.