




Plāns. M 1:50

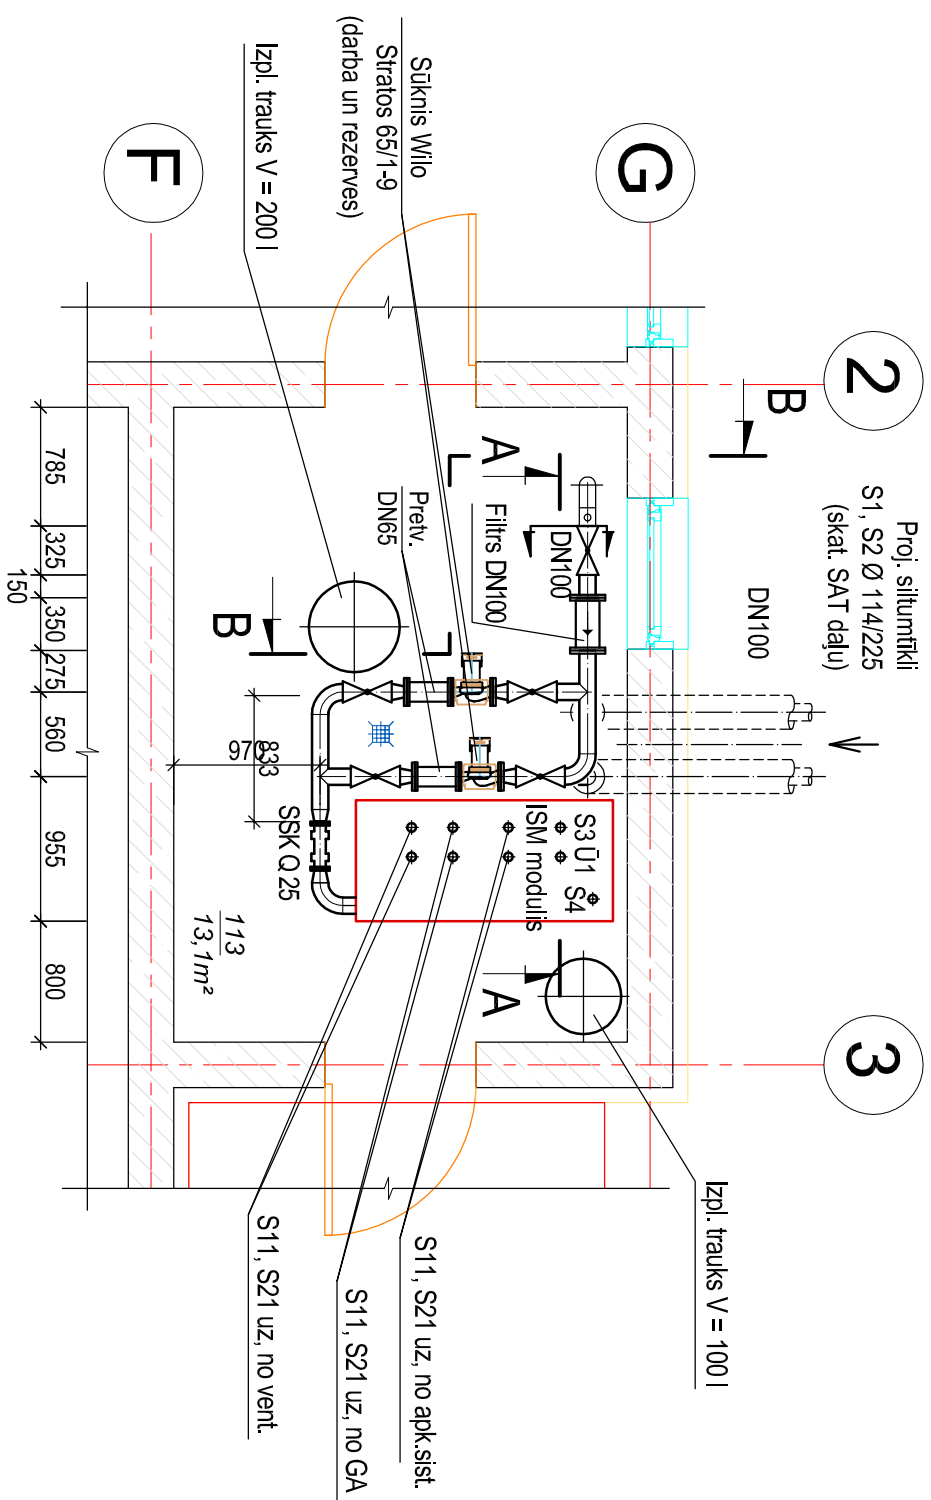


A - A. M 1:50

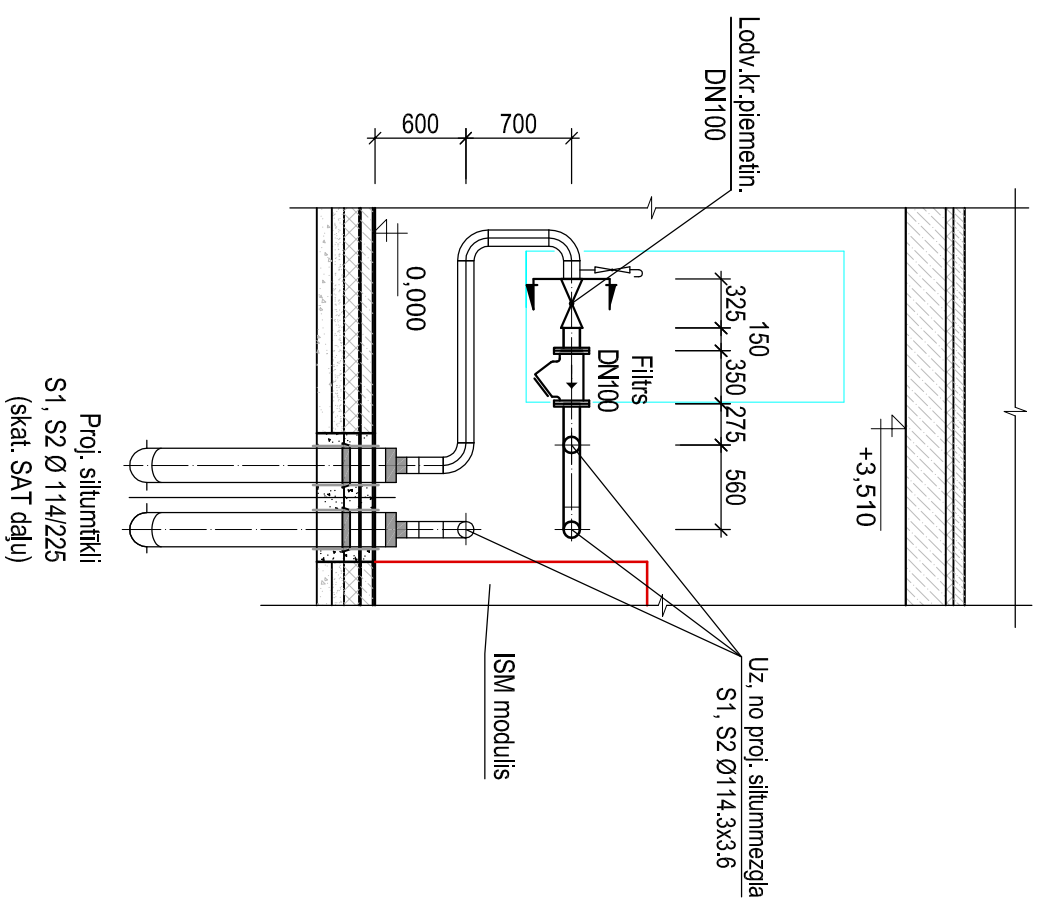

B - B. M 1:50

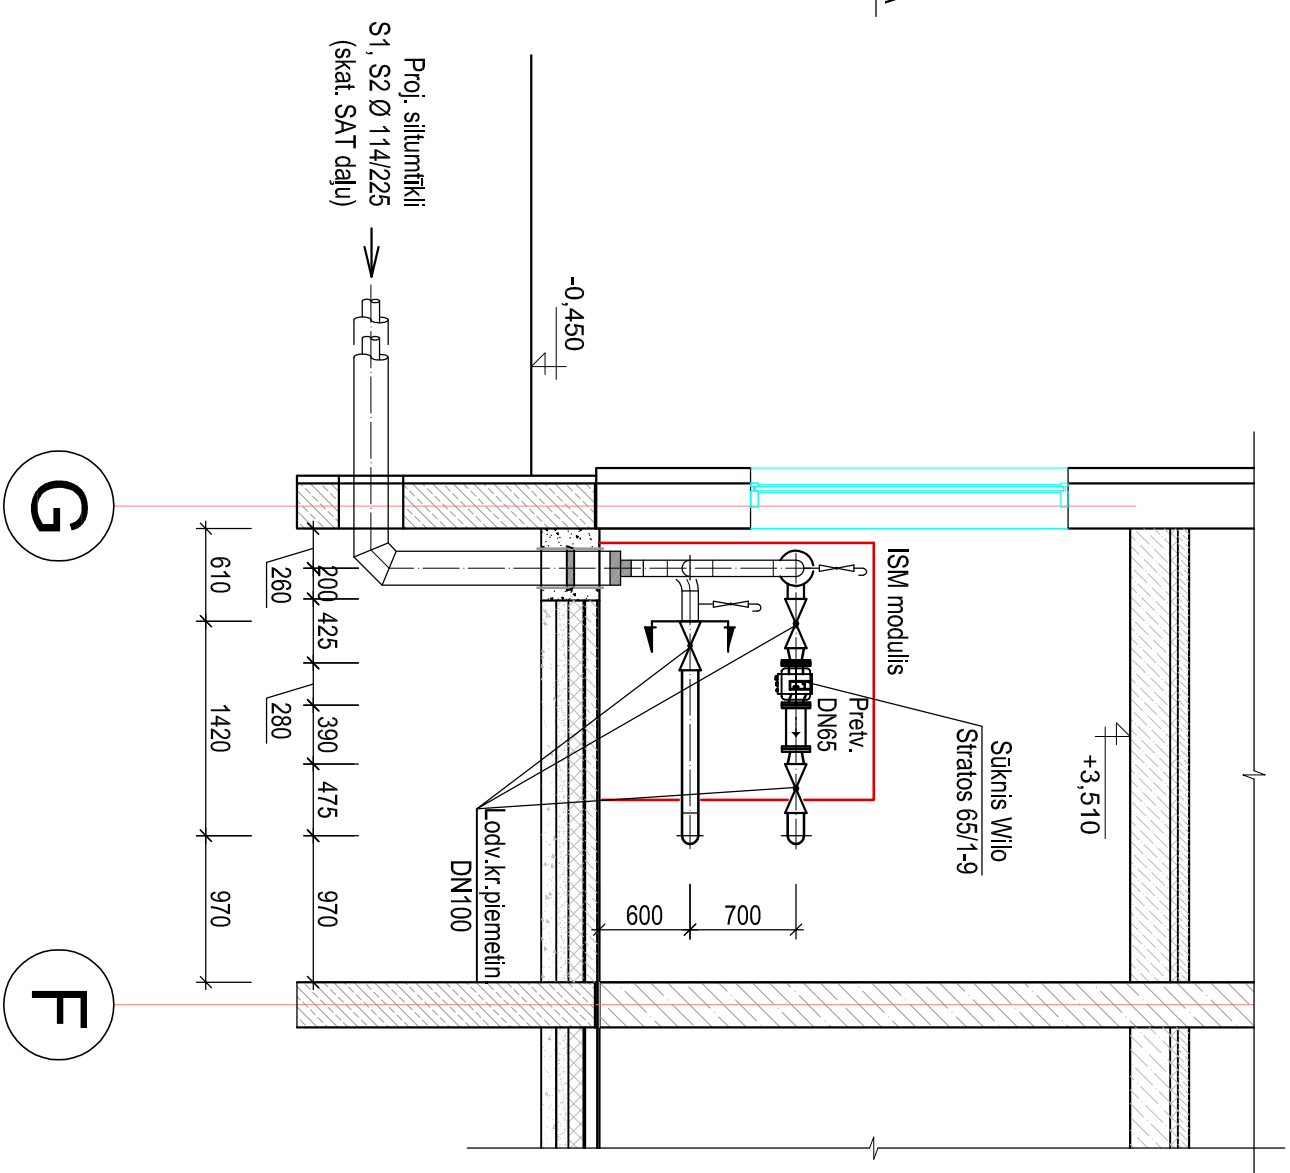

<div></div> <p>Ernestīnes iela 24-4, Rīga LV-1046 Reģ. Nr. LV 40003673904 Tālr.: +371 7201880-7201882 Fakss: +371 7201881 Info@bpv.lv</p>				Latvijas valsts Latvijas lauksaimniecības Universitāte, nod.maks. kods 900000041898 Lielā ielā 2, Jelgava				LV-26	
				Pasūtītums:					
				LV-26				SM	
Amats	Uzvārds	Paraksts	Datums	OBJEKTS:		STADIJA		LAPA	LAPAS
				LLU Pārīkšanas tehnoloģijas fakultāte, jaunbūve Rīgas ielā 22, Jelgavā		TP		SM-3	
Izstrādāja	N. Tarasova		04.2014.	LAPAS NOSAUKUMS:		MĒROGS:		1:50	
				Siltummezgls. Plāns, skats A - A		DATUMS:		04.2014.	