




IEBŪVĒJAMĀ VIRTUVE, V-1  
TĒLP ĀS NR. 236

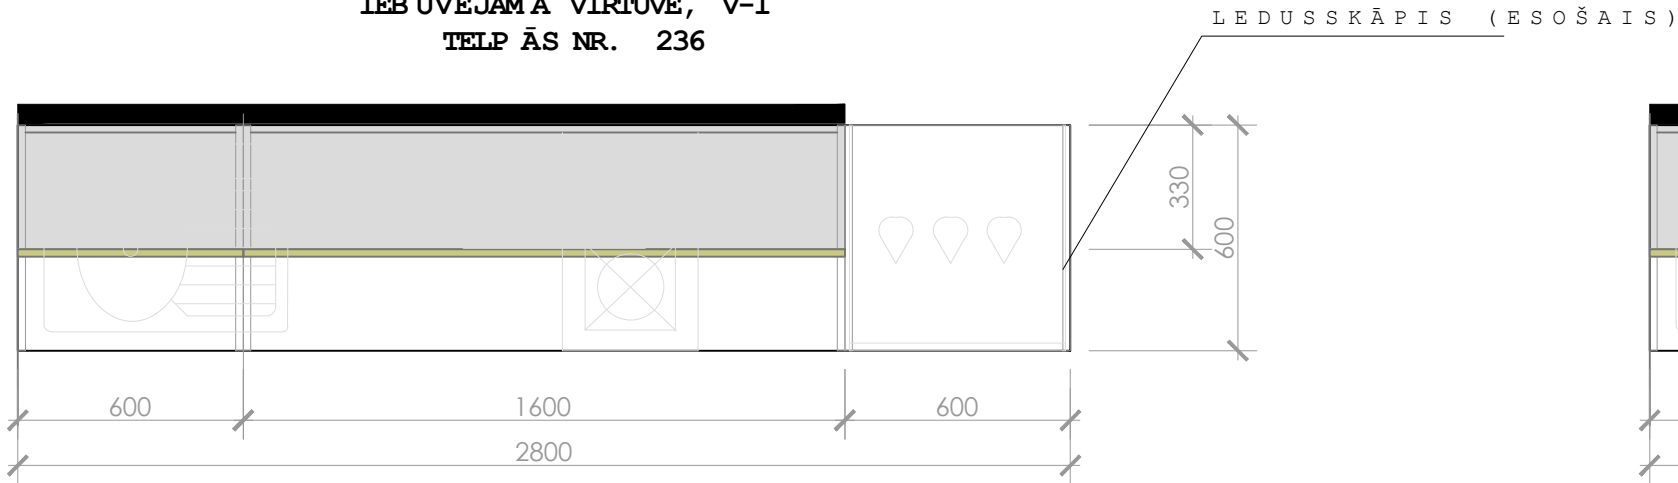

IEBŪVĒJAMĀ VIRTUVE, V-2  
TĒLP ĀS NR. 215

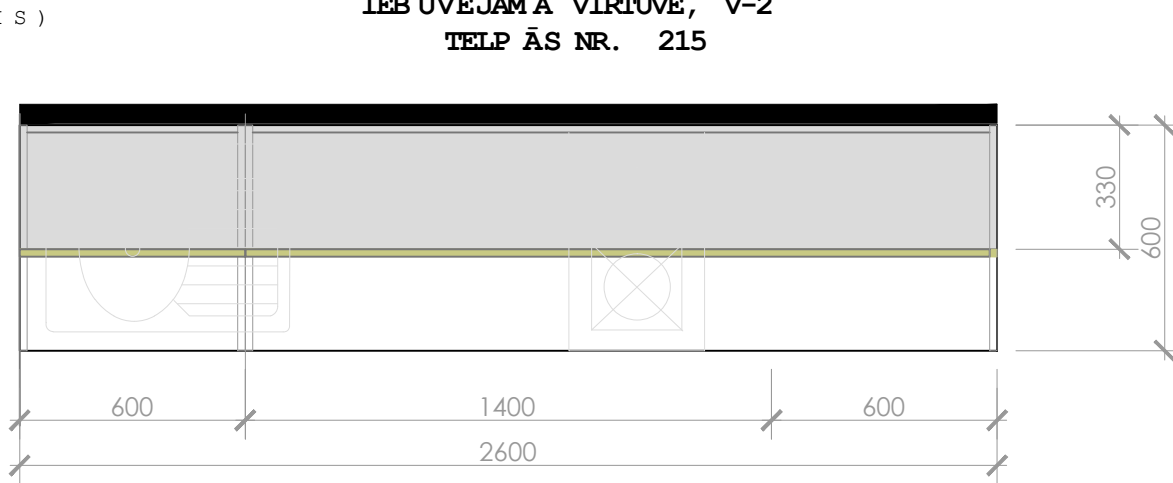


SKAT. NORĀD. P.

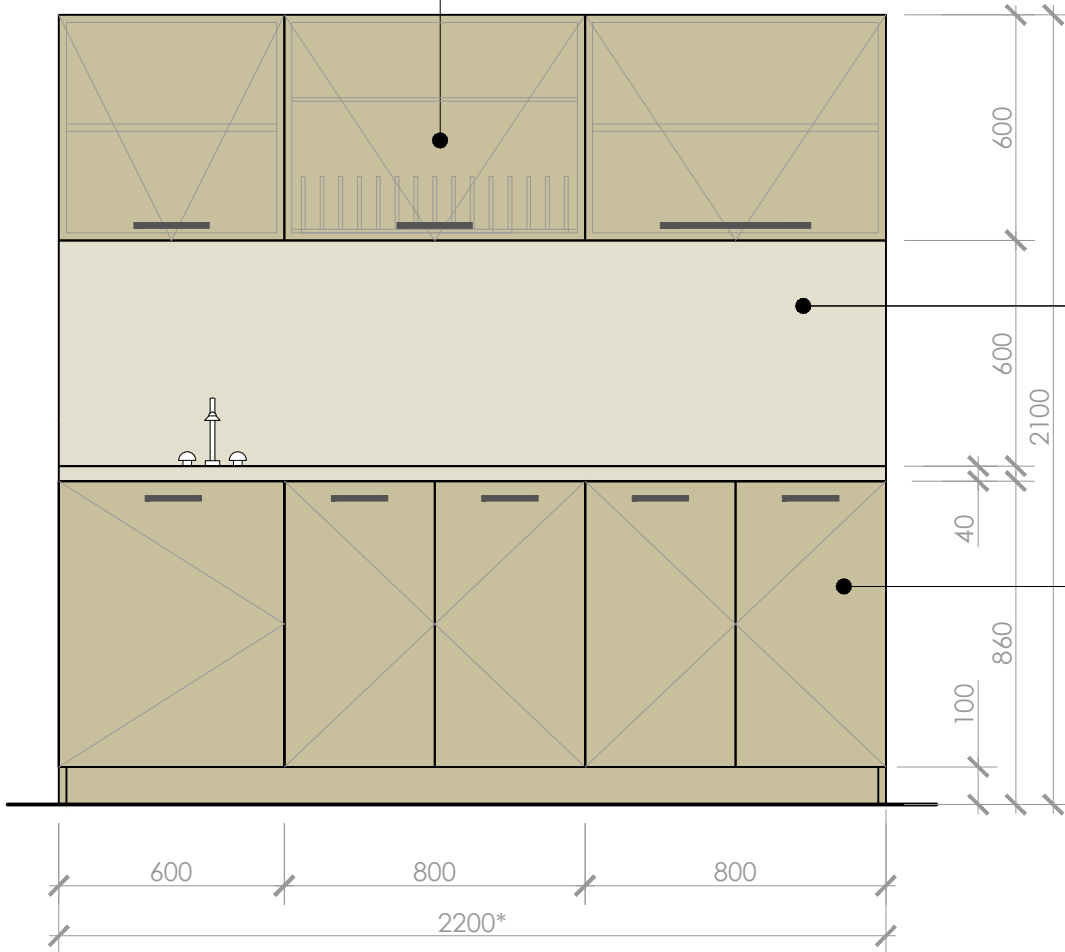

SKAT. NORĀD. P.

DABĪGAS KRĀSAS  
DURTIŅAS

SKAT. NORĀD. P.

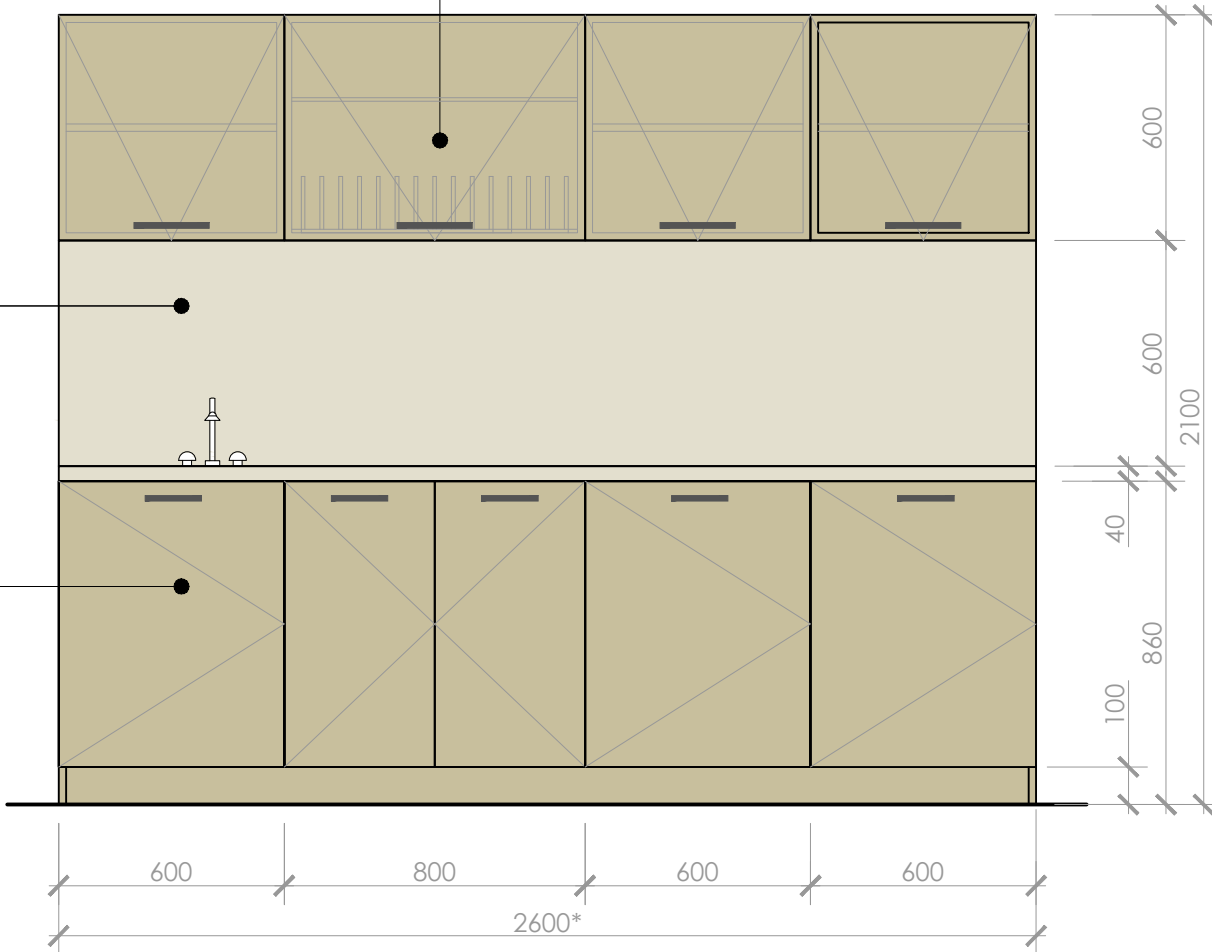

**NORĀDĪJUMI:**

- \* PIRMS MĒBELES IZGATAVOŠANAS VEIKT VIETAS KONTROLMĒRĪJUMUS.
- MĒBEĻU IZGATAVOŠANAI IZMANTOJAMS 18MM LAMINĒTAS KOKSKAIDU PLĀTNES - WODEGO AR ATTIECĪGAS KRĀSAS 2MM ABS MALU APDARI. VIRTUVES DARBA VIRSMAS 40MM BIEZAS AR PLASTIKĀTA PĀRKLĀJUMU - DUROPAL (WWW.ATTELSR.LV). IZMANTOT KVALITATĪVU FURNITŪRU - ATVILKTNĒM - PILNA IZVILKUMA LODĪŠU VADOTNES, DURTIŅU ENĢES AR ENĢU BREMZĒM, NERŪSOŠA TĒRAUDA SKAVVEIDA DURVJU ROKTURUS, TIPS SASKAŅOJAMS AU GAITĀ. IEBŪVĒTĀS VIRTUVĒS VIENA NO ATVILKTĒM APRĪKOJAMA AR FURNITŪRU GALDA PIEDERUMU GLABĀŠANAI, PLAUKTS VIRS IZLIETNES - APRĪKOJAMS AR TRAUKU ŽĀVĒTĀJU VISĀ PLAUKTA GARUMĀ, 1 IZLIETNE - NERŪSOŠA TĒRAUDA AR VIETU TRAUKU ŽĀVĒŠANAI, IZMĒRS 800 X 600MM . PLAUKTI STIPRINĀMI AR METĀLA TAPVEIDA PLAUKTU TURĒTĀJIEM, PAREDZOT IESPĒJU MAINĪT PLAUKTU AUGSTUMU AR SOLI 5CM.VADOTIES NO IZGATAVOTĀJU PIEREDZES, NODROŠINĀT IZSTRĀDĀJUMA KONSTRUKTĪVO NOTURĪBU UN KVALITATĪVU IZPILDĪJUMU.

<div><div>lāvis V</div><div>Ernestīnes iela 24-4, Rīga LV-1046 Reģ.Nr. LV 40003673904 Tāl.: +371 7201880; 7201882 Fakss: +371 7201881 info@bpv.lv</div></div>				PASŪTĪTĀJS: Latvijas valsts Latvijas lauksaimniecības Universitāte, nod.maks.kods 90000041898 Lielā ielā 2, Jelgava		ARHĪVA NR.: LV-26-2		DATUMS:	
						PASŪTĪJUMS: LV-26		IE	
Amats	Uzvārds	Paraksts	Datums	OBJEKTS: LLU Pārtikas tehnoloģijas fakultāte, jaunbūve Rīgas ielā 22, Jelgavā		STADIJA	LAPA	LAPAS	
						TP	IE-4		
Daļas.vadīt.	G. Muižzemnieks			LAPAS NOSAUKUMS: IEBŪVĒJAMĀS MĒBELES, VIRTUVES V-1, V-2		MĒROGS: 1:25			
Izstrādāja	A. Millersone								