



1. STĀVA WC TELPA

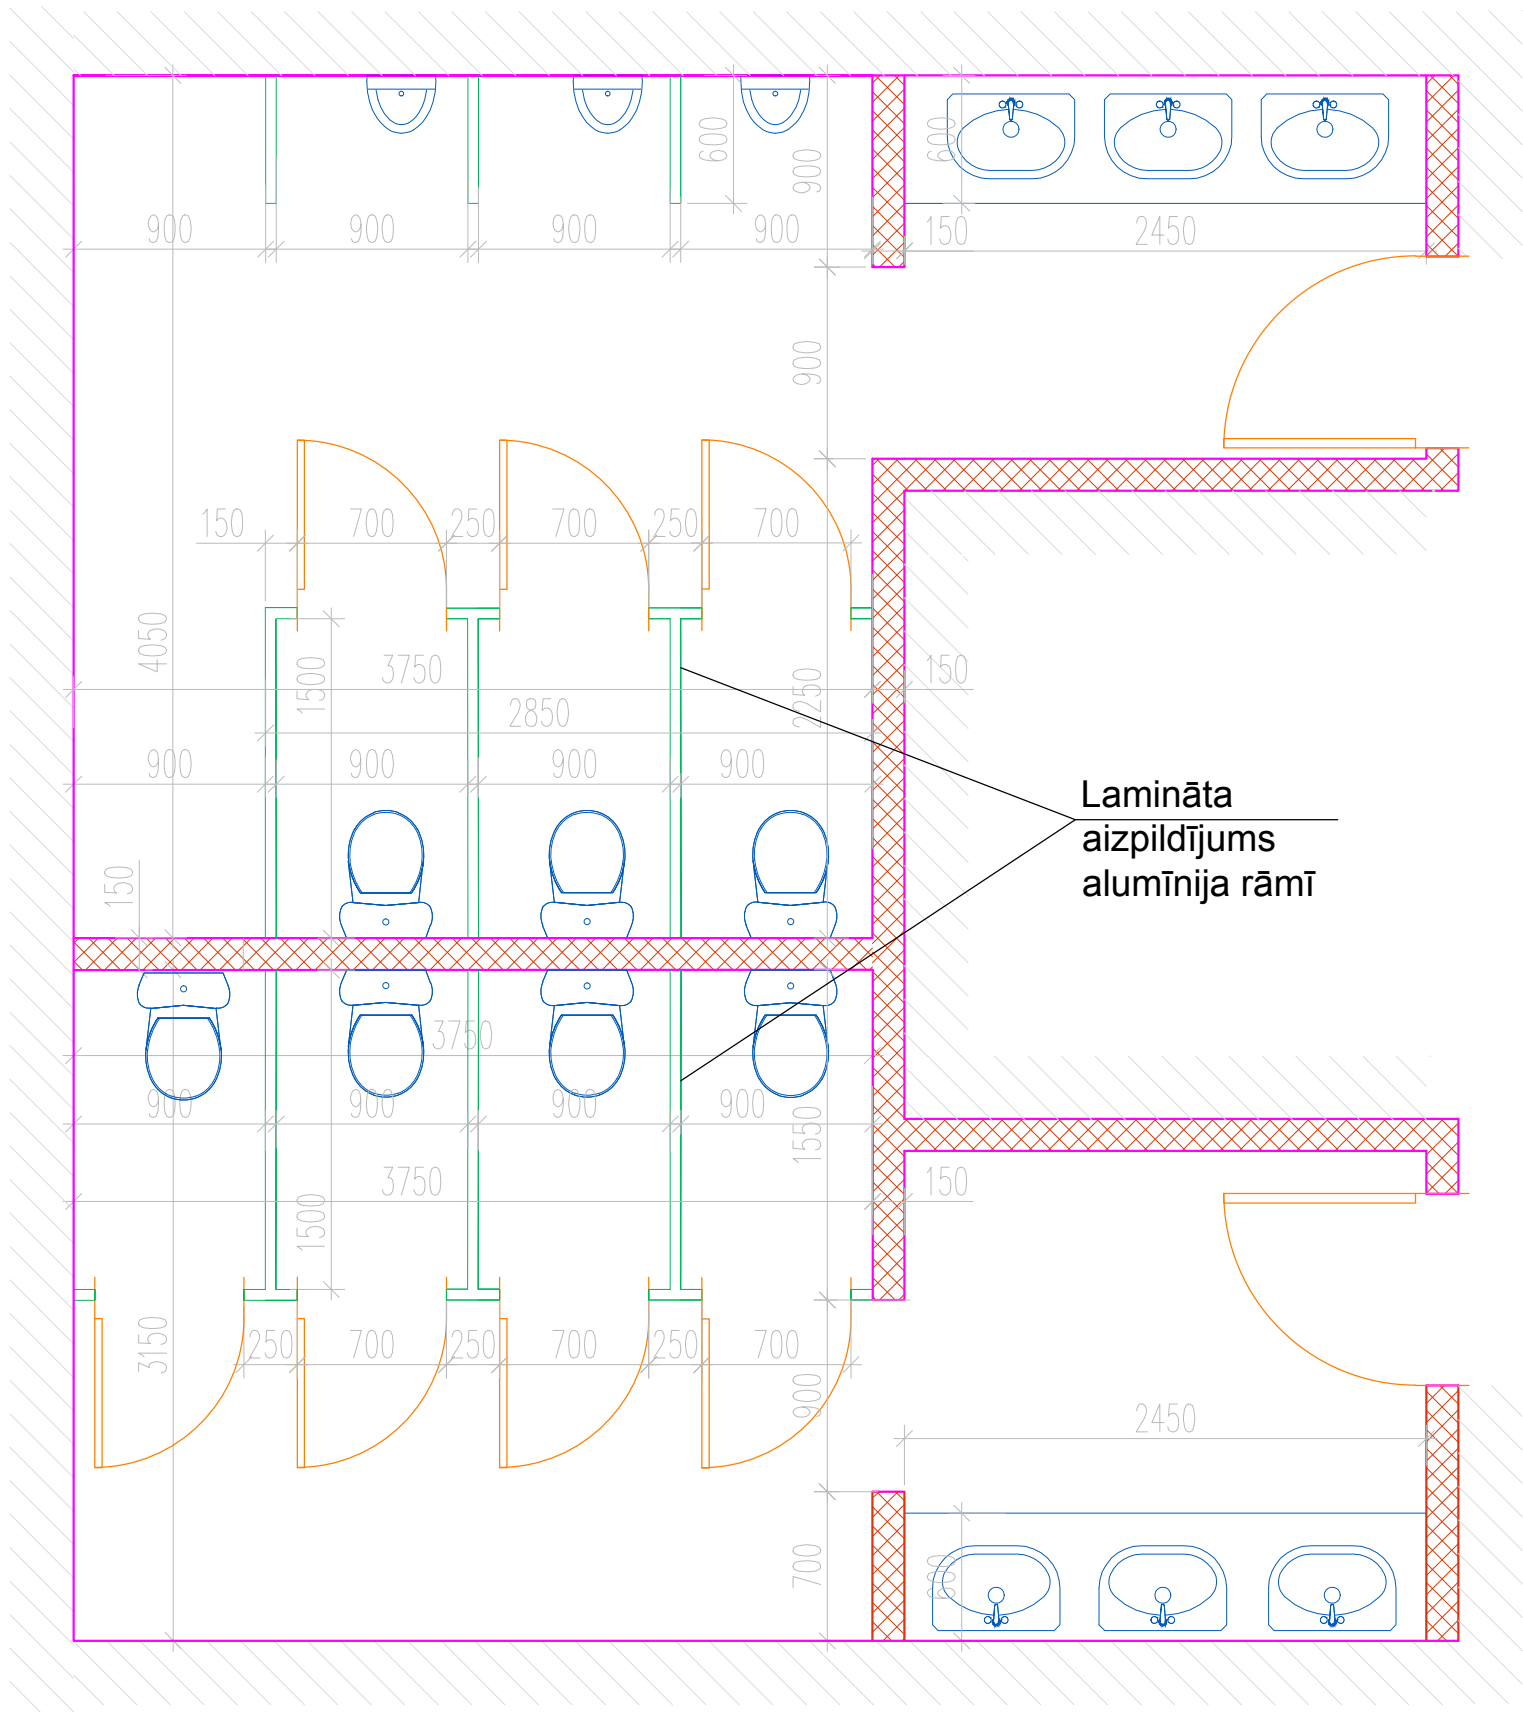

2. STĀVA WC TELPA

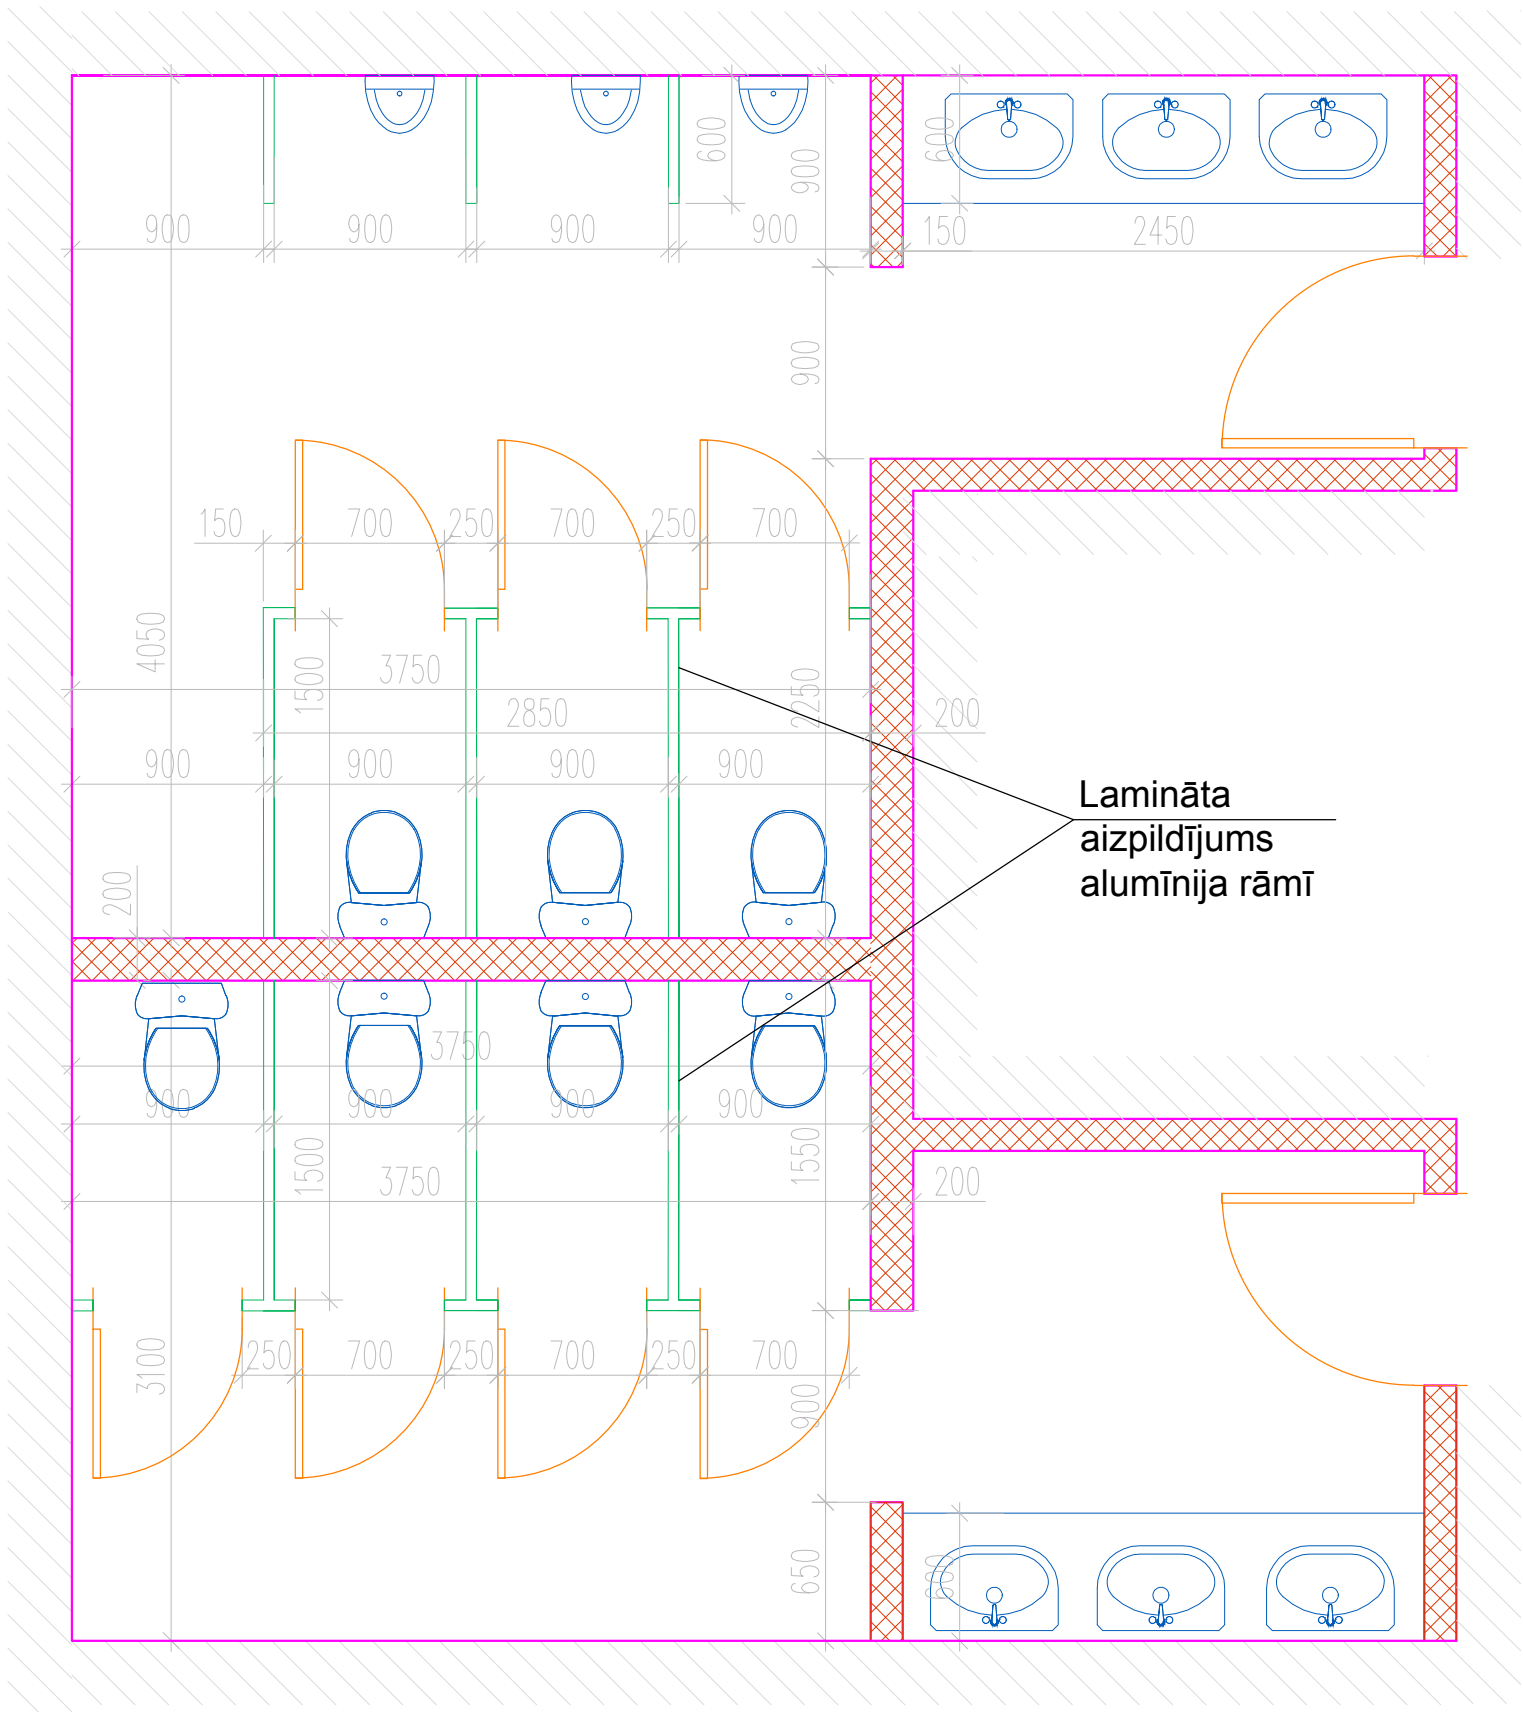

MĒBEĻU IEKĀRTU SPECIFIKĀCIJA

Telpas Nr.	NOSAUKUMS	APRAKSTS, IZMĒRI	SKAITS
105	Apģērbu statīvs	Brīvi stāvošs divpusējs apģērbu statīvs ar 38 āķiem un plauktu cepurēm. Tērauda rāmis ar pulverkrāsas krāsojumu, plaukts cepurēm no alumīnija. Izmēri 1000x600x1700	14
105	Apģērbu statīvs	Brīvi stāvošs vienkopusējs apģērbu statīvs ar 19 āķiem un plauktu cepurēm. Tērauda rāmis ar pulverkrāsas krāsojumu, plaukts cepurēm no alumīnija. Izmēri 1000x330x1700	8
108,107 205,206	Laminētas WC kabīnes	Lamināta aizpildījums alumīnija rāmī. Alumīnija kājas. Durvis ar WC aizvērējmehānismu. Lamināta tonis - gaiši pelēks, RAI7032, starpsienas sākuma atzīme 200 mm virs tīrās grīdas līmeņa un beigu atzīme 2200 virs tīrās grīdas līmeņa.	160 t/m
105	Lete	Individuāli izstrādāta lete 9000x400x900(h) - bērza finierējums.	1
236	Apģērbu skapis	Individuāli izstrādāts skapis 1300x600x2200(h) - bērza finierējums.	1
236	Iebūv.virtuve V-1	Sk. lapu IE-4	1
215	Iebūv.virtuve V-2	Sk. lapu IE-4	1

MĒBEĻU IEKĀRTU SPECIFIKĀCIJA

Telpas Nr.	NOSAUKUMS	APRAKSTS, IZMĒRI	SKAITS
108,107 205,206	Lete	Individuāli izstrādāta lete 2450x600x40(h) - bērza finierējums.	4
112	Apģērbu skapīši	Individuāli izstrādāts skapis 600x400x2000(h) - bērza finierējums.	12
130,227 301	Kāpņu margas	Margas (virsējas) - -koka -cēlškok /ozols / statņi - pulēts nerūsējošs tērauds (jeb metāla pulvera krāsa) spraiši - pulēts nerūsējošs tērauds, seg. plāksne - krāsota betonu pakāpienu tonī. Krāsu tonu gammu precizēt būvniecības gaitā.	1 kompl
137,202	Kāpņu margas		1 kompl

<div><div><div><div></div><div>Līvija V</div></div></div><div>Ernestīnes iela 24-4, Rīga LV-1046 Reģ.Nr. LV 40003673904 Tālr.: +371 7201880; 7201882 Fakss: +371 7201881 info@bpv.lv</div></div>				<div>PASŪTĪTĀJS:</div> <div>Latvijas valsts Latvijas lauksaimniecības Universitāte, nod.maks.kods 90000041898 Lielā ielā 2, Jelgava</div>		<div>ARHĪVA NR.: LV-26-2</div> <div>DATUMS:</div>		
				<div>PASŪTĪJUMS:</div> <div>LV-26</div> <div>IE</div>				
Amats	Uzvārds	Paraksts	Datums	<div>OBJEKTS:</div> <div>LLU Pārtikas tehnoloģijas fakultāte, jaunbūve Rīgas ielā 22, Jelgavā</div>		<div>STADIJA</div> <div>TP</div>	<div>LAPA</div> <div>IE-5</div>	<div>LAPAS</div>
Daļas.vadīt.	G. Muižzemnieks			<div>LAPAS NOSAUKUMS:</div> <div>IEBŪVĒJAMĀS MĒBELES, SPECIFIKĀCIJA</div>		<div>MĒROGS:</div> <div>1:50</div>		
Izstrādāja	A. Millersone							