


FASĀDE ASĪS B - A

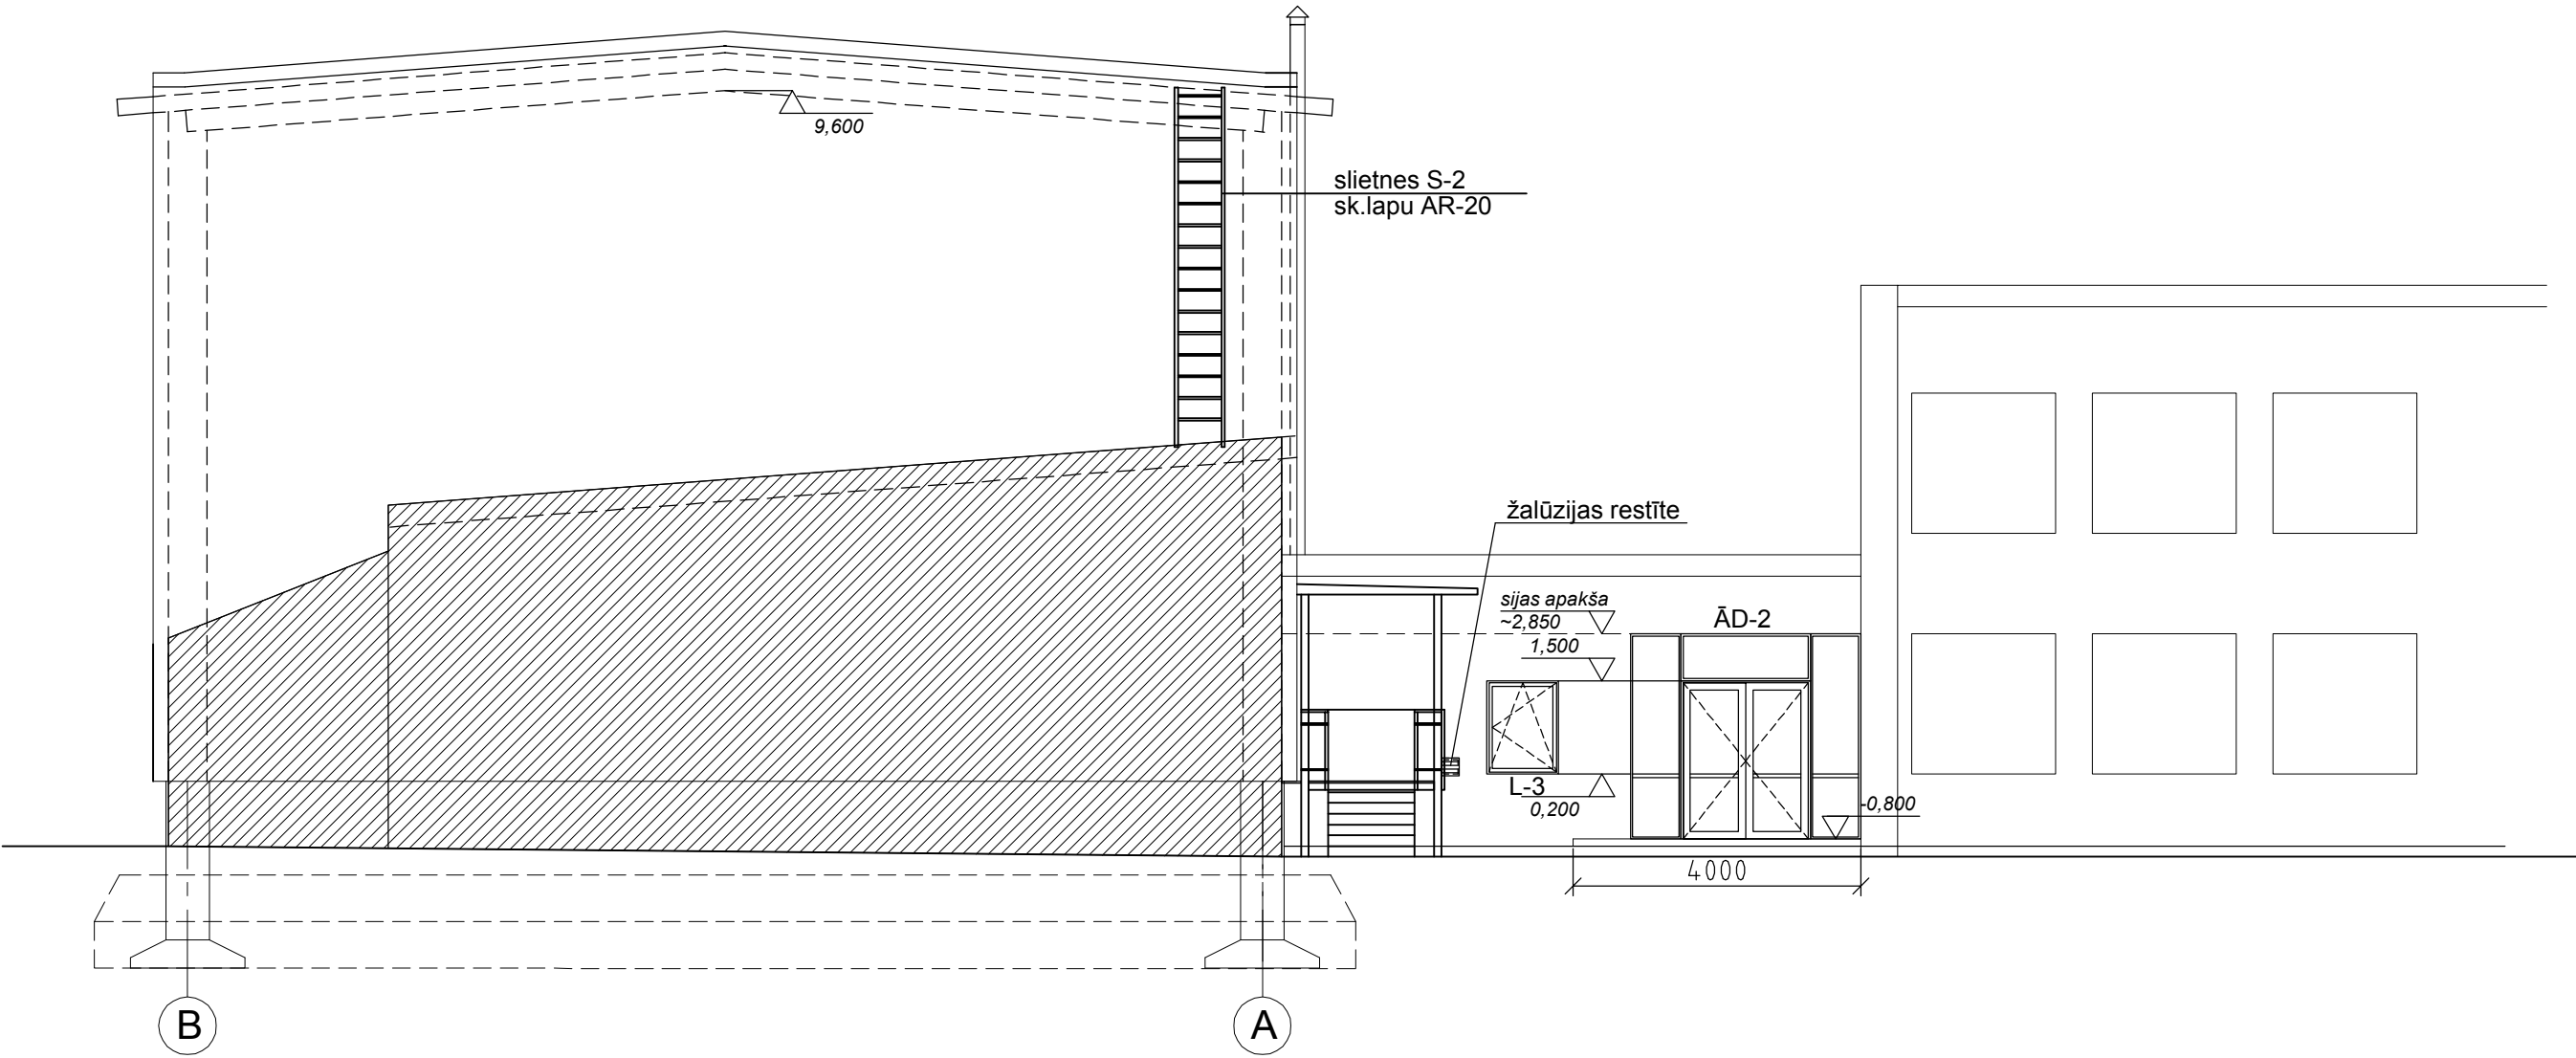

OBJEKTS: MEŽA UN ŪDENS ZINĀTNISKĀS LABORATORIJAS KORPUSA NR.1 REKONSTRUKCIJA (ERAF projekta ietvaros) Dobeles ielā 43, Jelgavā				PASŪTĪTĀJS: Latvijas Lauksaimniecības universitāte		
BŪVPROJ.VAD.	Z.Trejja			RASĒJUMS: Fasāde asīs B-A ar piebūves fragmentu		
ARHITEKTE	M.Muceniece					
PROJ.STADIJA	MARKA	MĒROGS	PASŪTĪJUMA NR. (arhīva Nr.)	LAPA	LAPAS caur.Nr.	
TP	AR	M 1:100	03/ 14 - 3 - 03	11		