
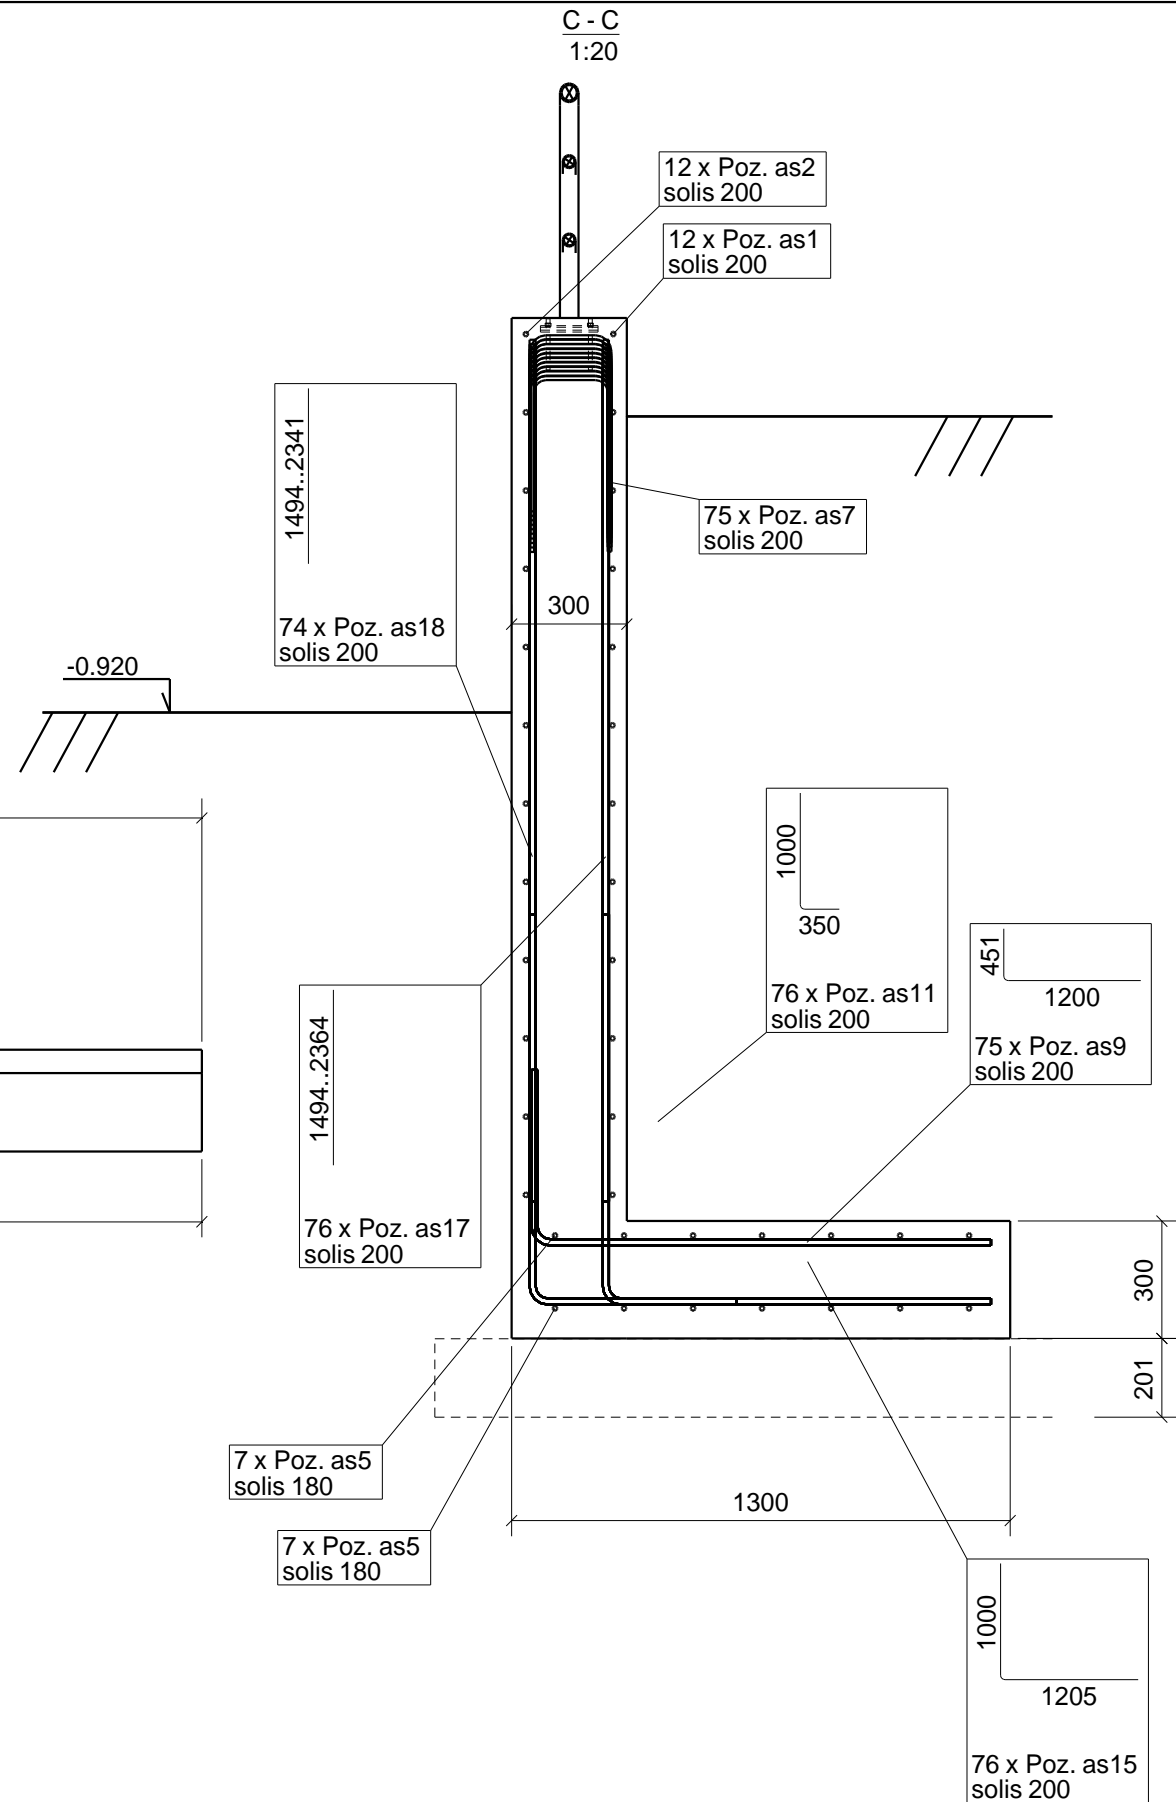
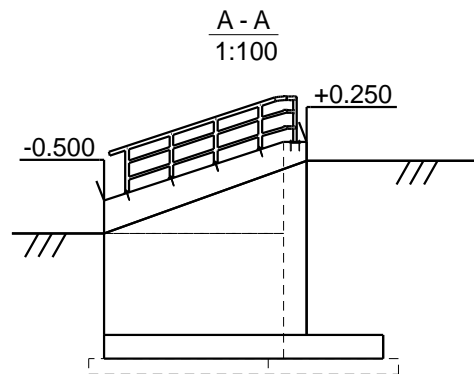


Pamata Marka	Skaitis	Betona Klase	Tilpums (m³)
AB1	1	C20/25	17.90

Materiāli			
Šķembas	Šķembas	6.42	(m³)

Stiegrojums:						
Poz.	Skaitis	Marka	d (mm)	L	kg/gab.	kg
as1	12	B500A	12	15090	13.4	137.9
as2	12	B500A	12	14790	13.1	135.1
as3	24	B500A	12	2590	2.3	48.8
as4	14	B500A	12	3590	3.2	44.6
as5	14	B500A	12	16090	14.3	200.0
as6	12	B500A	10	1050	0.6	7.8
as7	75	B500A	10	1050	0.6	48.9
as8	2	B500A	8	1190	0.5	0.9
as9	75	B500A	16	1610	2.5	191.2
as10	13	B500A	16	1560	2.5	32.1
as11	76	B500A	16	1310	2.1	157.7
as12	14	B500A	16	1310	2.1	29.0
as13	12	B500A	16	1630	2.6	37.7
as14	13	B500A	16	1630	2.6	40.6
as15	76	B500A	16	2160	3.4	260.3
as16	14	B500A	16	2170	3.4	48.1
as17	76	B500A	16	1490	2.4	231.6
as18	74	B500A	16	1490	2.4	224.1
Stiegrojuma Kopējā Masa (kg)						1876.5

Kopējā Masa (kg):	44270
-------------------	-------

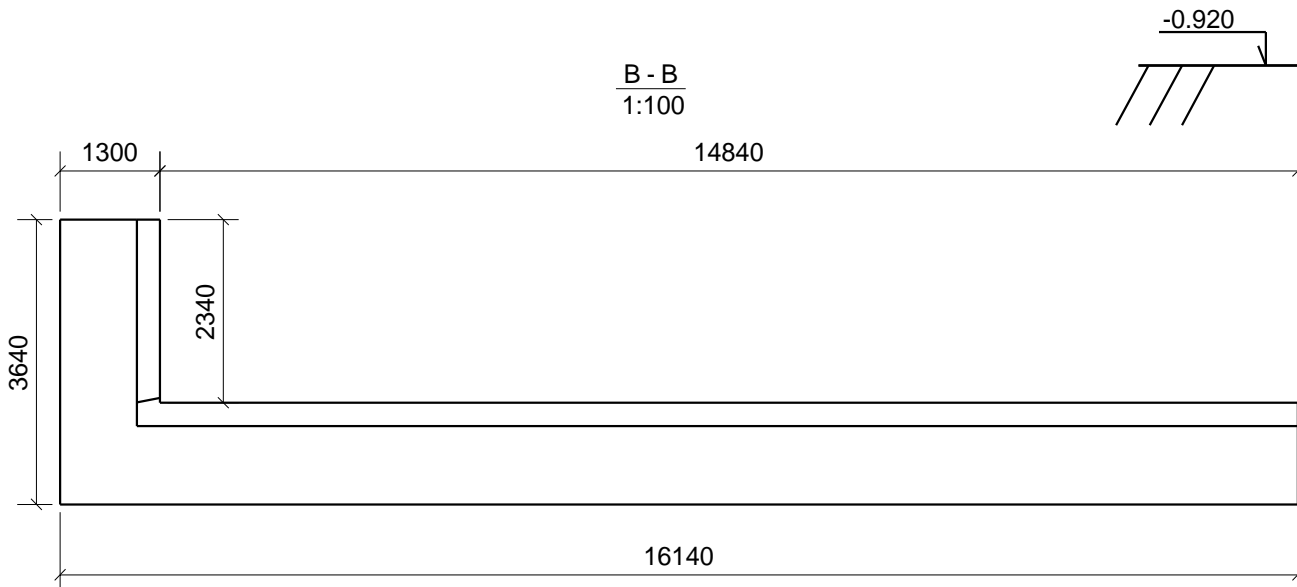

OBJEKTS: MEŽA UN ŪDENS ZINĀTNISKĀS LABORATORIJAS KORPUSA NR.1 REKONSTRUKCIJA (ERAFproj. ietvaros) Dobeles ielā 43, Jelgavā				PASŪTĪTĀJS: Latvijas Lauksaimniecības universitāte	
PROJ.VAD ĪTĀJA	Z.Trejja			RASĒJUMS: Atbalstsiena AB1	
IZSTRĀDĀJA	A.Eriņš				
PROJ.STADIJA	MARKA	MĒROGS	PASŪTĪJUMA NR. (arhīva Nr.)	LAPA	LAPAS caur.Nr.
TP	BK	b.m.	17.1-17.02/29	27	

