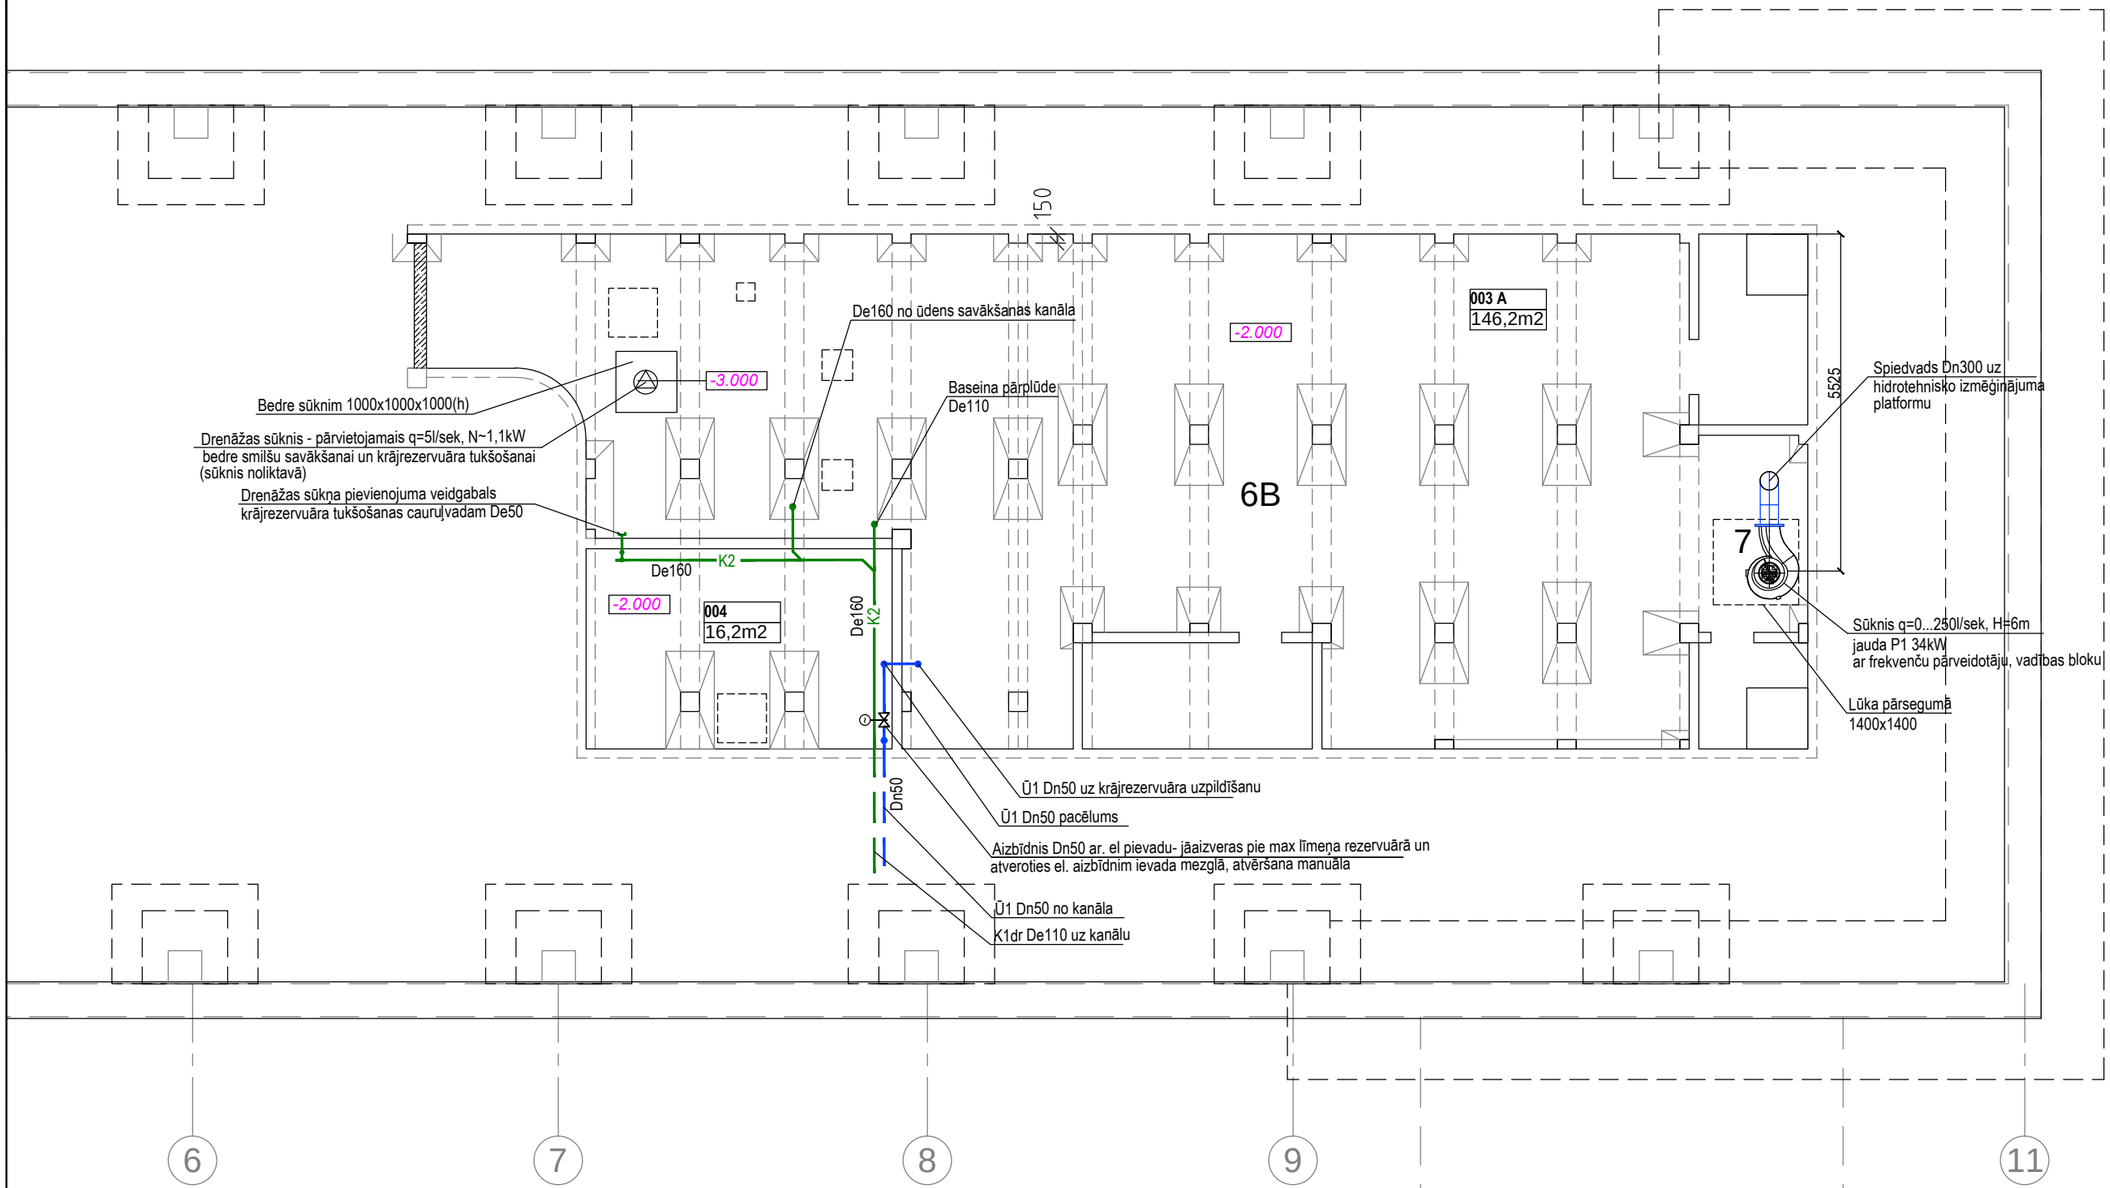

piebūves kontūra

TELPU EKSPLIKĀCIJA

001. PAZEMES DAĻA PIE AKUSTIKAS LABORATORIJAS - 7,6m2
002. PAZEMES DAĻA PIE AKUSTIKAS LABORATORIJAS - 5,8m2
003 A. HIDROTEHNISKĀS IZMĒĢINĀJUMU PLATFORMAS PAZEMES DAĻA -146,2m2
004. PAZEMAS TELPA -16,2m2
KOPĀ PAZEMES DAĻA - 176m2

OBJEKTS: MEŽA UN ŪDENS ZINĀTNISKĀS LABORATORIJAS KORPUSA NR.1 REKONSTRUKCIJA (ERAF projekta ietvaros) Dobeles ielā 43, Jelgavā				**PASŪTĪTĀJS:** Latvijas Lauksaimniecības universitāte	
				RASĒJUMS: Plāns uz atz. -2.00 ar ūdensvada un kanalizācijas tīkliem	
IZSTRĀDĀJA	G.Dreimane				
PĀRBAUDĪJA	I.Kasatkina				
PROJ.STADIJA	**MARKA**	**MĒROGS**	**PASŪTĪJUMA NR.** (arhīva Nr.)	**LAPA**	**LAPAS caur.Nr.**
TP	ŪK	M 1:100	03/ 14 - 3 - 03	2	

FIRMA TURSONS SIA