



Ēkas I. stāva plāns ar gāzesvadiem M 1:100

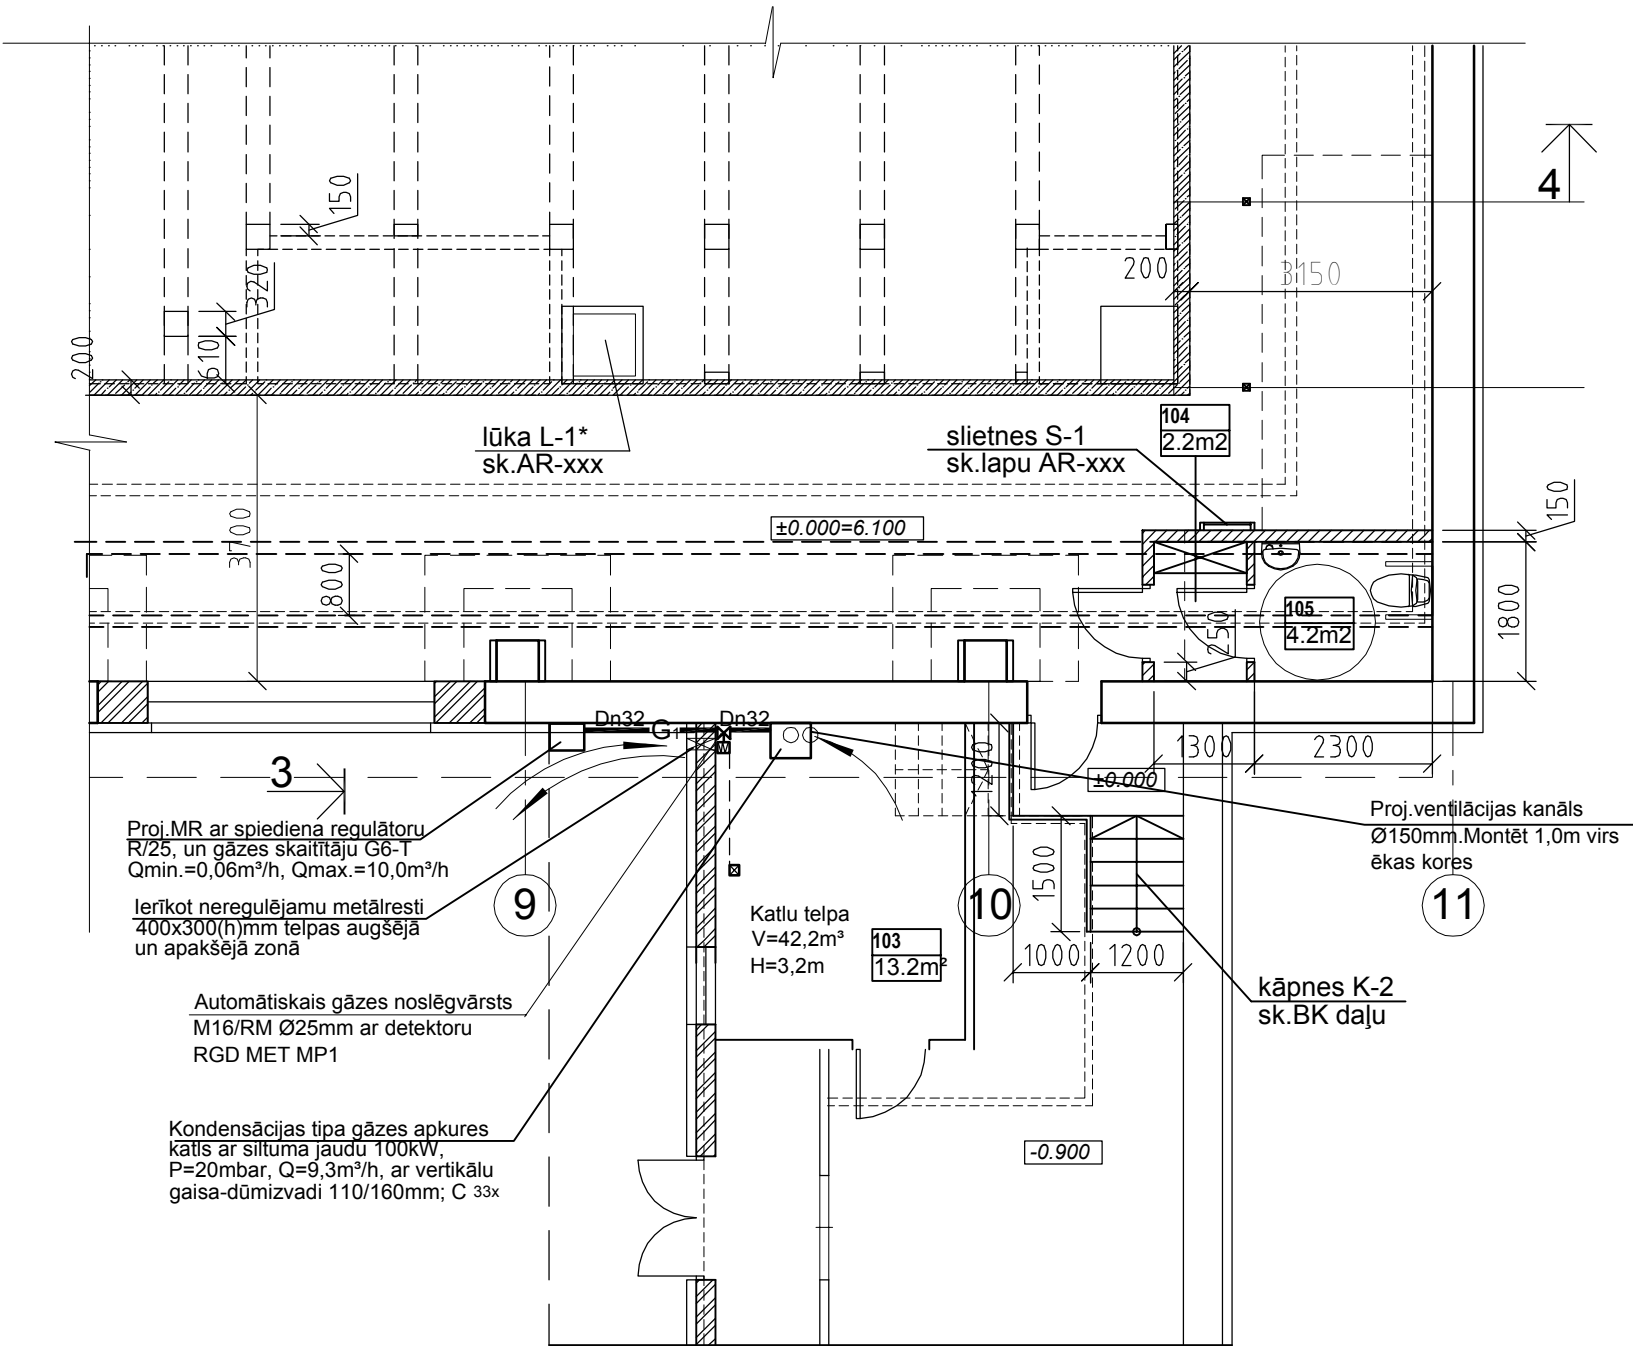

Aksonometriskā shēma M b/m

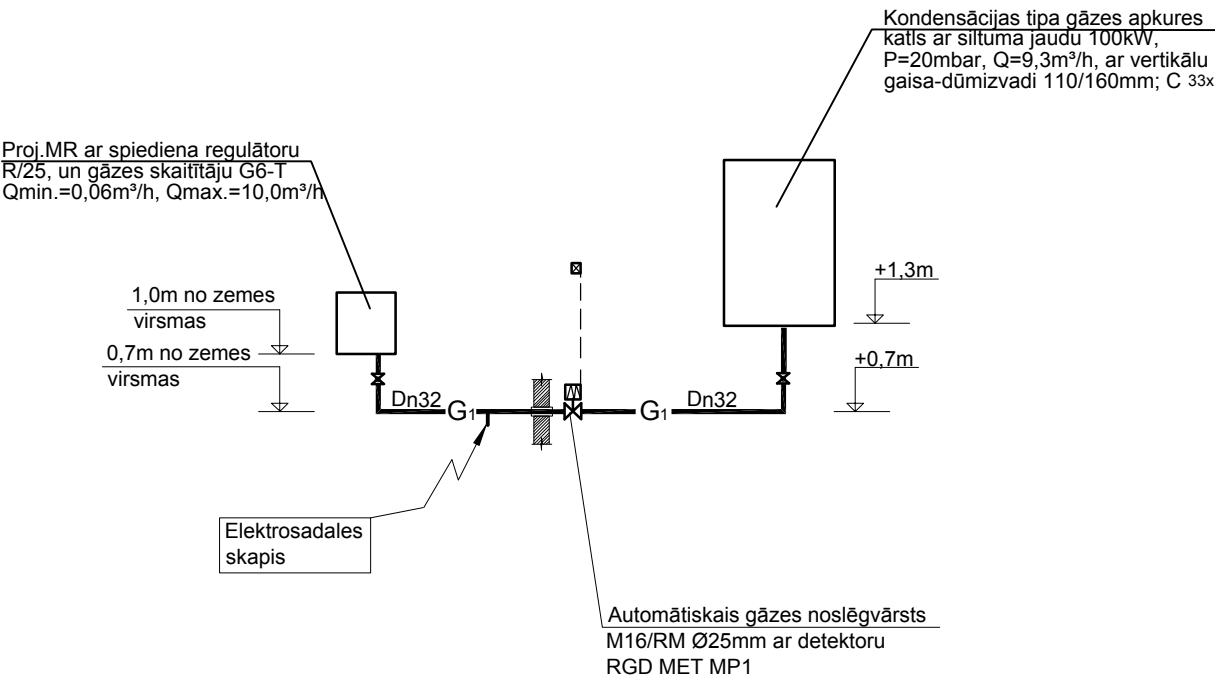

Gāzesvadu izvietojums un katla novietne  
saskaņota ar LLU pārstāvi:

11.04.2014.g.

				Pasūtītājs: Latvijas Lauksaimniecības universitāte	Pasūtījuma Nr. 17E-14 GA
				Meža un ūdens zinātniskās laboratorijas katlu mājas gazifikācija Dobeles ielā 43, Jelgavā	
GA daļas vadītājs	I.Rūtenis	11.04.2014		Iekšējie gāzesvadu tīkli	Stadija T.P.
Projekt.	E.Baltanovs	11.04.2014		I.stāva plāna fragments ar gāzes vadiem. Aksonometriskā shēma	Lapa GA-6
					Lapas 8