A2 APKURES SISTĒMAS SHĒMA

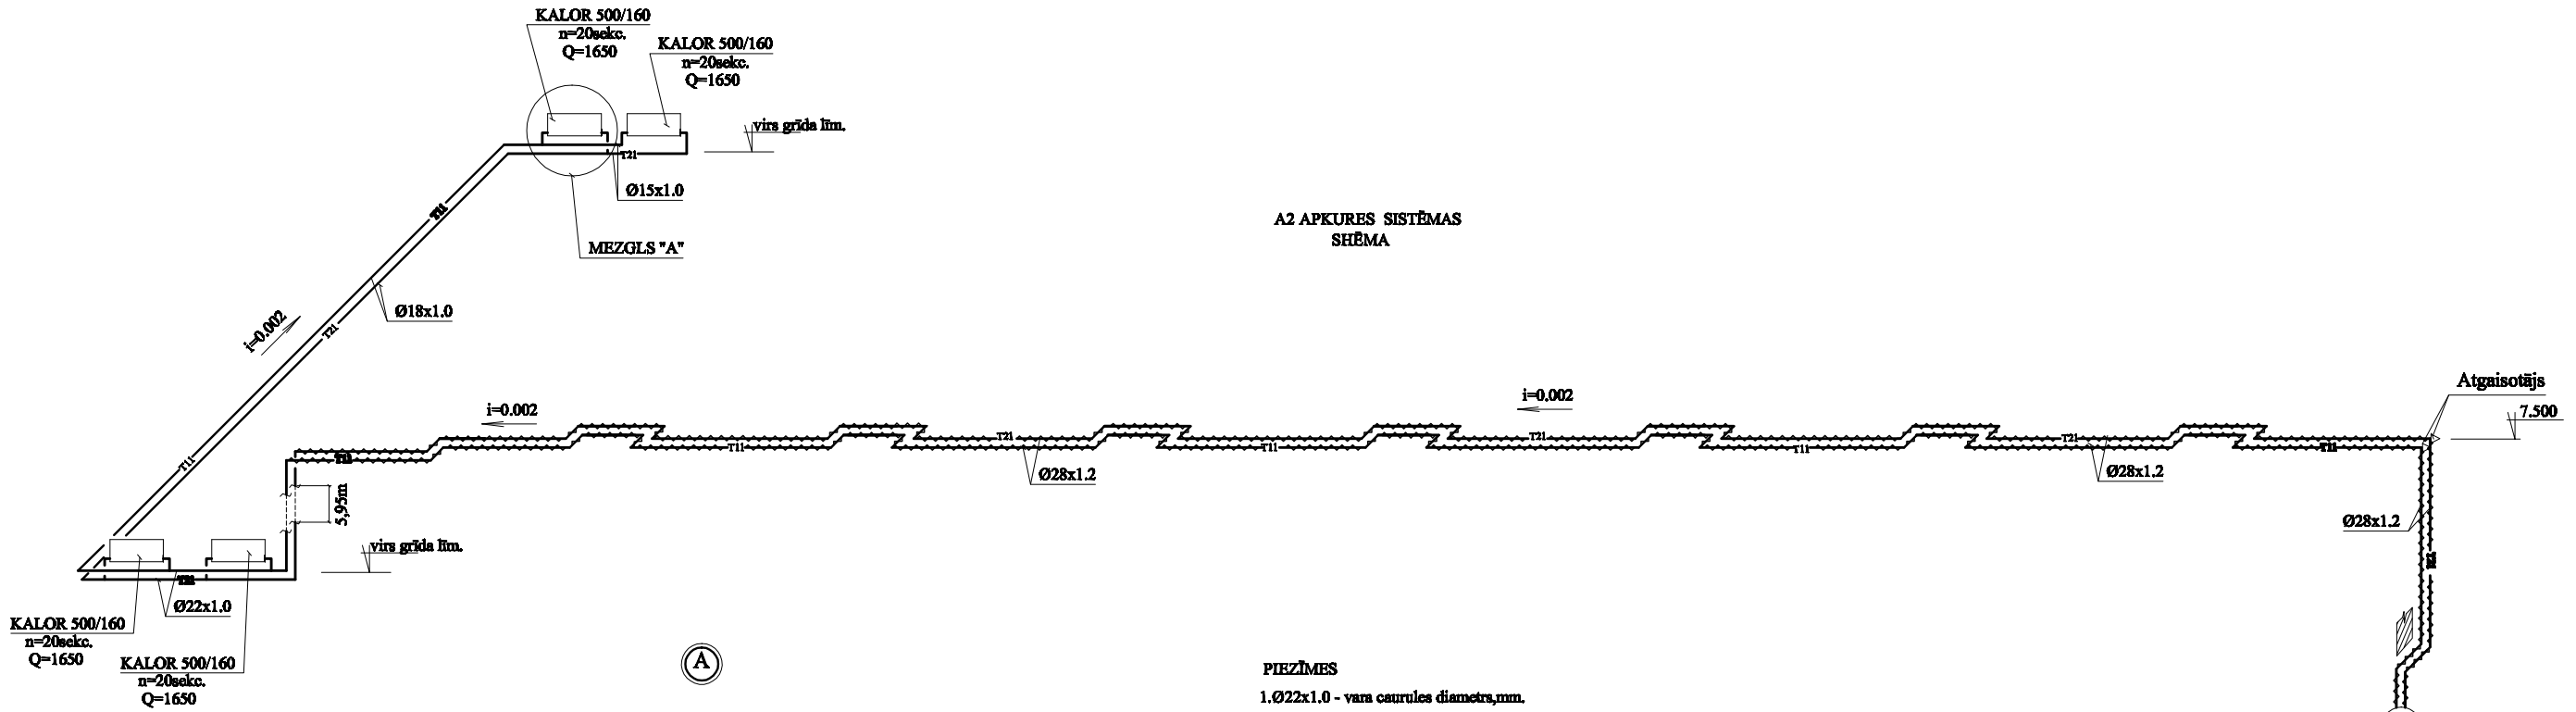

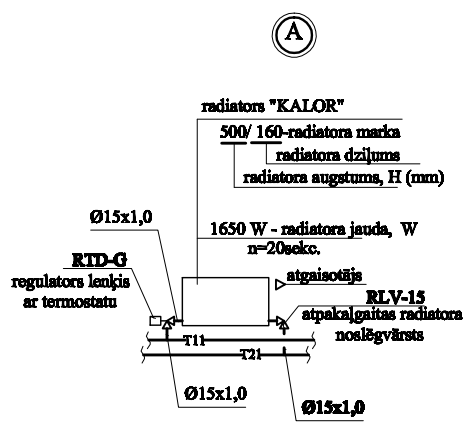

PIEZĪMES

1.Ø22x1.0 - vara caurules diametrs,mm.

2.LV20 - lodveida vārsts ,diametrs 20 mm.

3.BV20 - balansējošais vārsts,diametrs 20 mm.

4.Visi maģistrālie caurulvadi izolēti
ar izolāciju "PAROC" 40mm biezumā.

5.Caurulvadu atzīmes precizēt montāžas laikā.

OBJEKTS: MEŽA UN ŪDENS ZINĀTNISKĀS LABORATORIJAS KORPUSA NR.1 REKONSTRUKCIJA (ERAF projekta ietvaros) Dobeles ielā 43, Jelgavā				PASŪTĪTĀJS: Latvijas Lauksaimniecības universitāte	
Pārbaud.	N.KOTINA			DARBA NOSAUKUMS: A2 apkures sistēmas shēma.	
Izpild.	S.FILATOVA				
PROJ.STADIJA	MARKA	MĒROGS	PASŪTĪJUMA NR. UN DARBA NR.	LAPA	LAPAS skaits
TP	AVK-A	M 1:100	03/14-3-05	4	