

B


1. STĀVA PLĀNOJUMS

A/1

6

8

Apzīmēj.	Nosaukums	Platība	Kubattūra pie h=3,25
1-15	KĀPNJU TELPA	15.07	49
1-16	PALĪGTELPA	14.52	47
1-17	PALĪGTELPA	9.02	29
1-18	KABINETS	17.11	56
1-20	PALĪGTELPA	7.38	24
1-21	AUGU BIOĻĶ.LABORATORIJA	48.81	159
1-22	GAITENIS	52.59	171
1-23	NOLIKTAVA	6.95	23
1-24	MOLEK.BIOĻĶ.LABORATORIJA	25.74	84
1-25	PALĪGTELPA	5.88	19
1-26	TEHNISKĀ TELPA	2.77	9
1-28	SAGATAVOTAVA	17.09	55
1-29	AUGU FIZIOĻĢ. LAB.	49.87	162
1-30	TEHNISKĀ TELPA	2.62	9
1-31	KABINETS	16.96	55
1-32	LABORATORIJAS TELPA	24.25	79
1-33	WC	10.42	34
1-34	PALĪGTELPA	1.03	3
1-35	TEHNISKĀ TELPA	2.61	9
1-36	ZINĀTNISKĀ LABORATORIJA	26.57	86
1-37	AUKSTUMTELPA	6.41	21
1-38	FITOKAMERA	19.24	63
1-40	AUDITORIJA	33.82	110
1-41	TEHNISKĀ TELPA	2.72	9
1-42	KABINETS	13.92	45
1-43	NOLIKTAVA	15.76	51
1-44	KABINETS	16.97	55
1-45	KĀPNJU HALLE AR VĒJTVERI	66.54	216

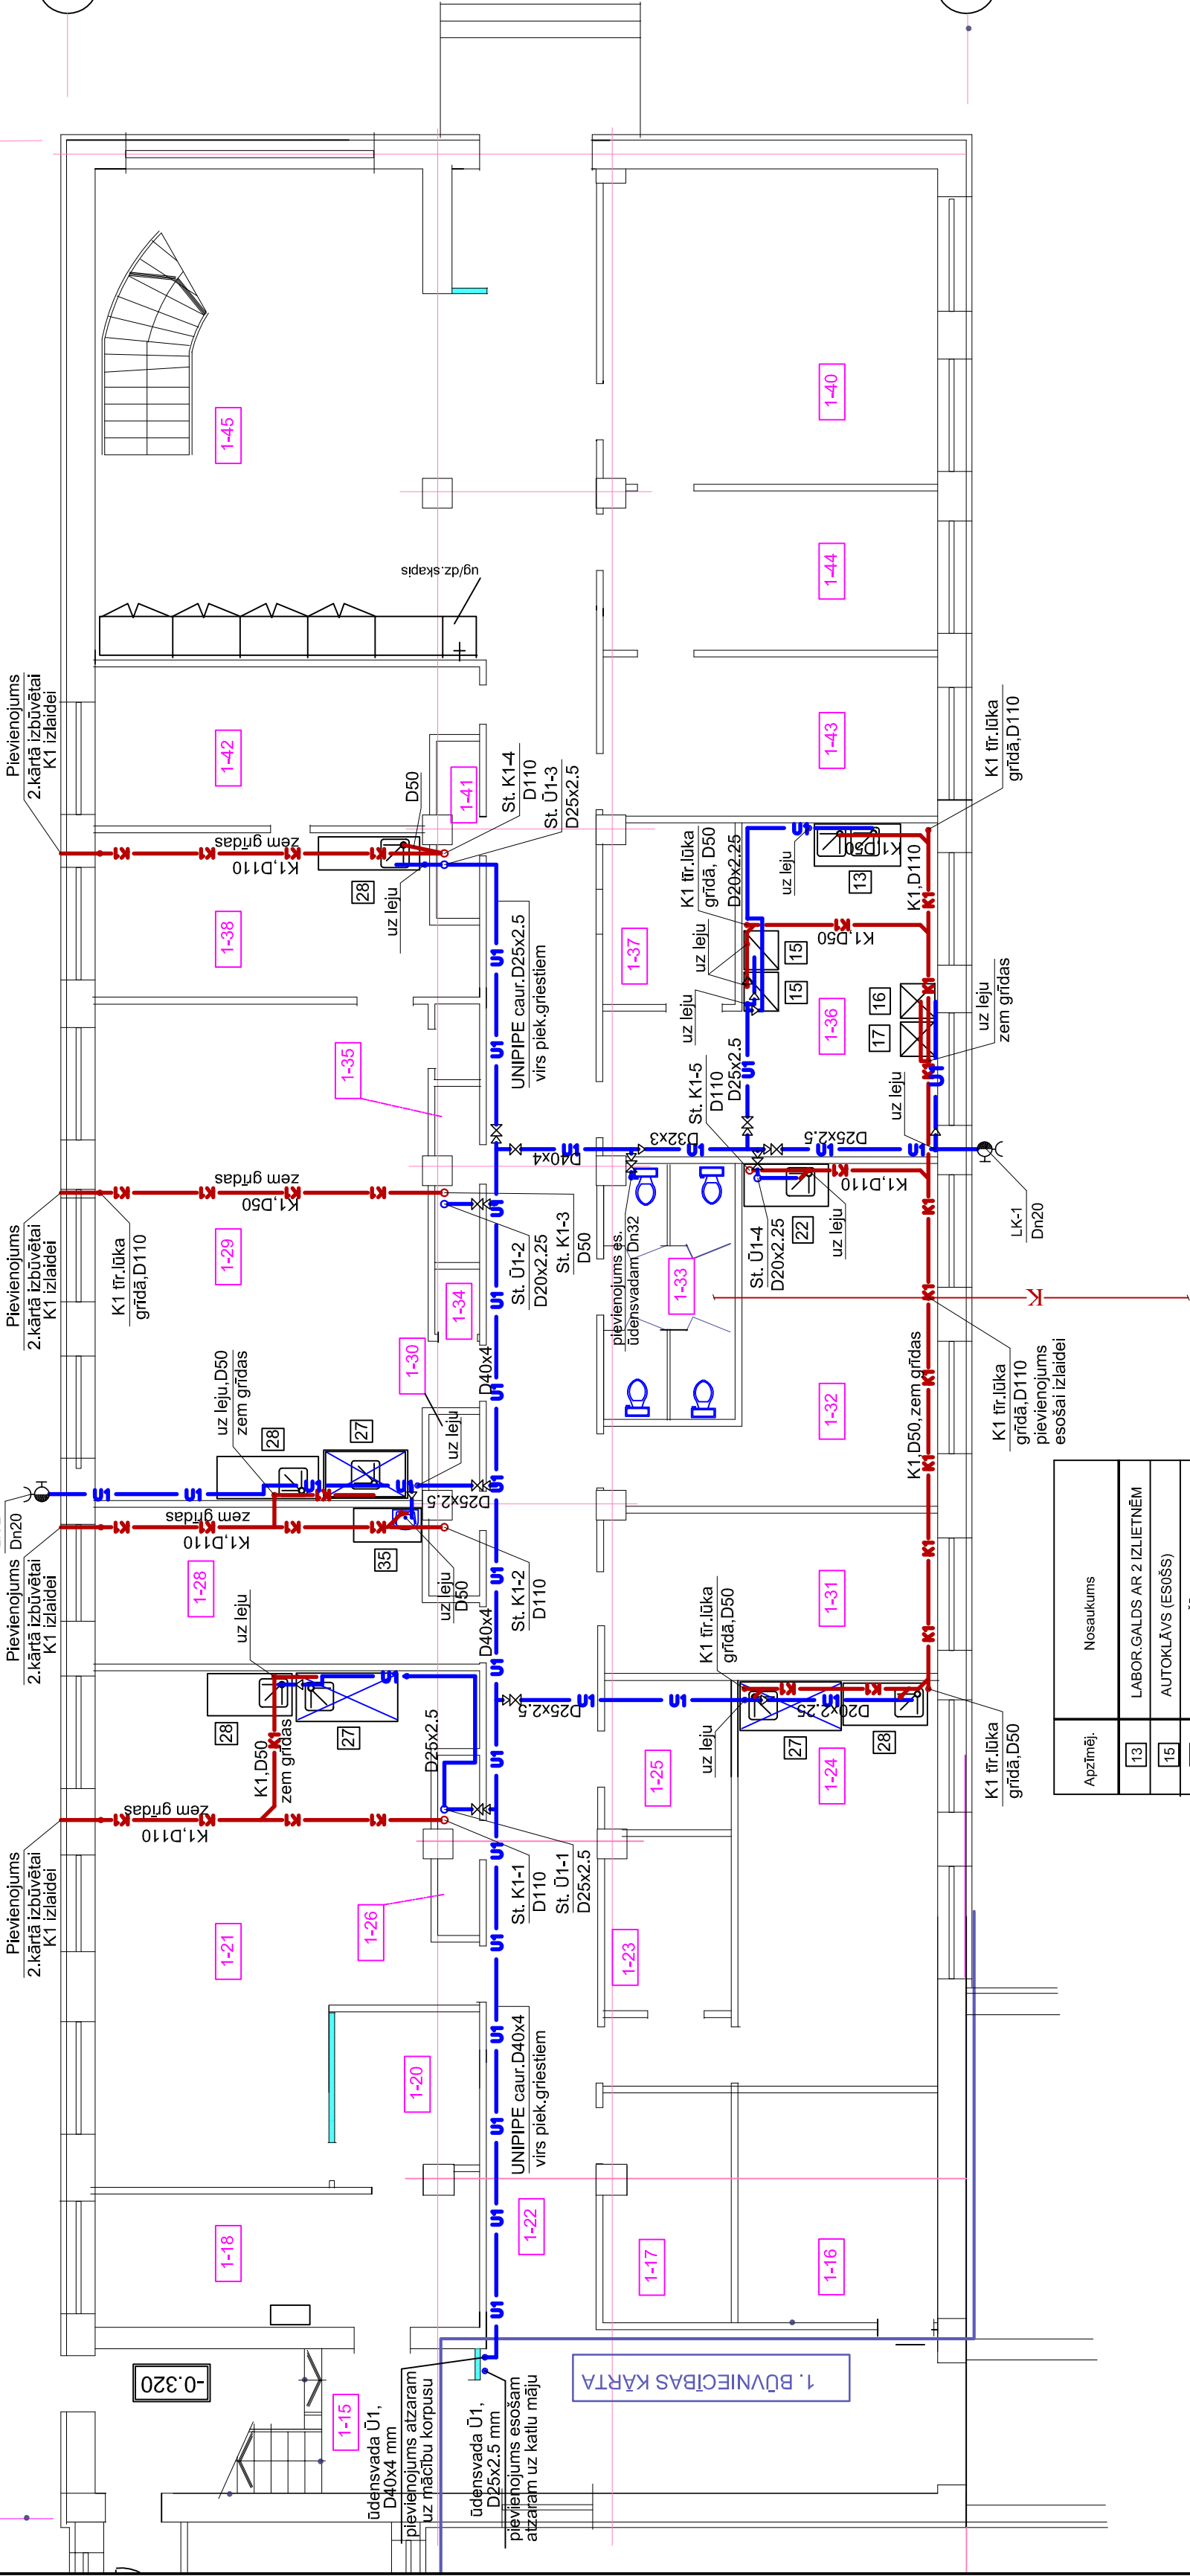

Apzīmēj.	Nosaukums
13	LABOR.GALDS AR 2 IZLIETNĒM
15	AUTOKLĀVS (ES0ŠS)
16	TRAUKU MAŠĪNA
17	VEĻAS MAŠĪNA
22	LABOR.GALDS AR IZLIETNI
27	VILKMES SKAPIS AR IZLIETNI
28	DARBA VIRSMA AR 1 IZL. +SKAPŠI
35	SKAPIS AR IZLIETNI

LLU AAZL BŪVNICĪBA UN AAZI MĀCĪBU UN PĒTNIECĪBAS BĀZES REKONSTRUKCIJA STRAZDU IELĀ 1, JELGAVĀ				13 - 001	
				ŪK	
				STAD.	LAPA
				TP	2
				MĒROGS	
				1:100	
				JELGAVA	
				komunālprojekts	
				Būvkomersanta rēģ. apl. Nr.2158-R	
				MĀCĪBU UN PĒTNIECĪBAS CENTRS 3.BŪVNICĪBAS KĀRTA	
				06.14.	
				1.STĀVA PLĀNS AR ŪDENSVADA Ū1 UN SADZĪVES KANALIZĀCIJAS K1 TĪKLIEM.	