


2. STĀVA PLĀNS

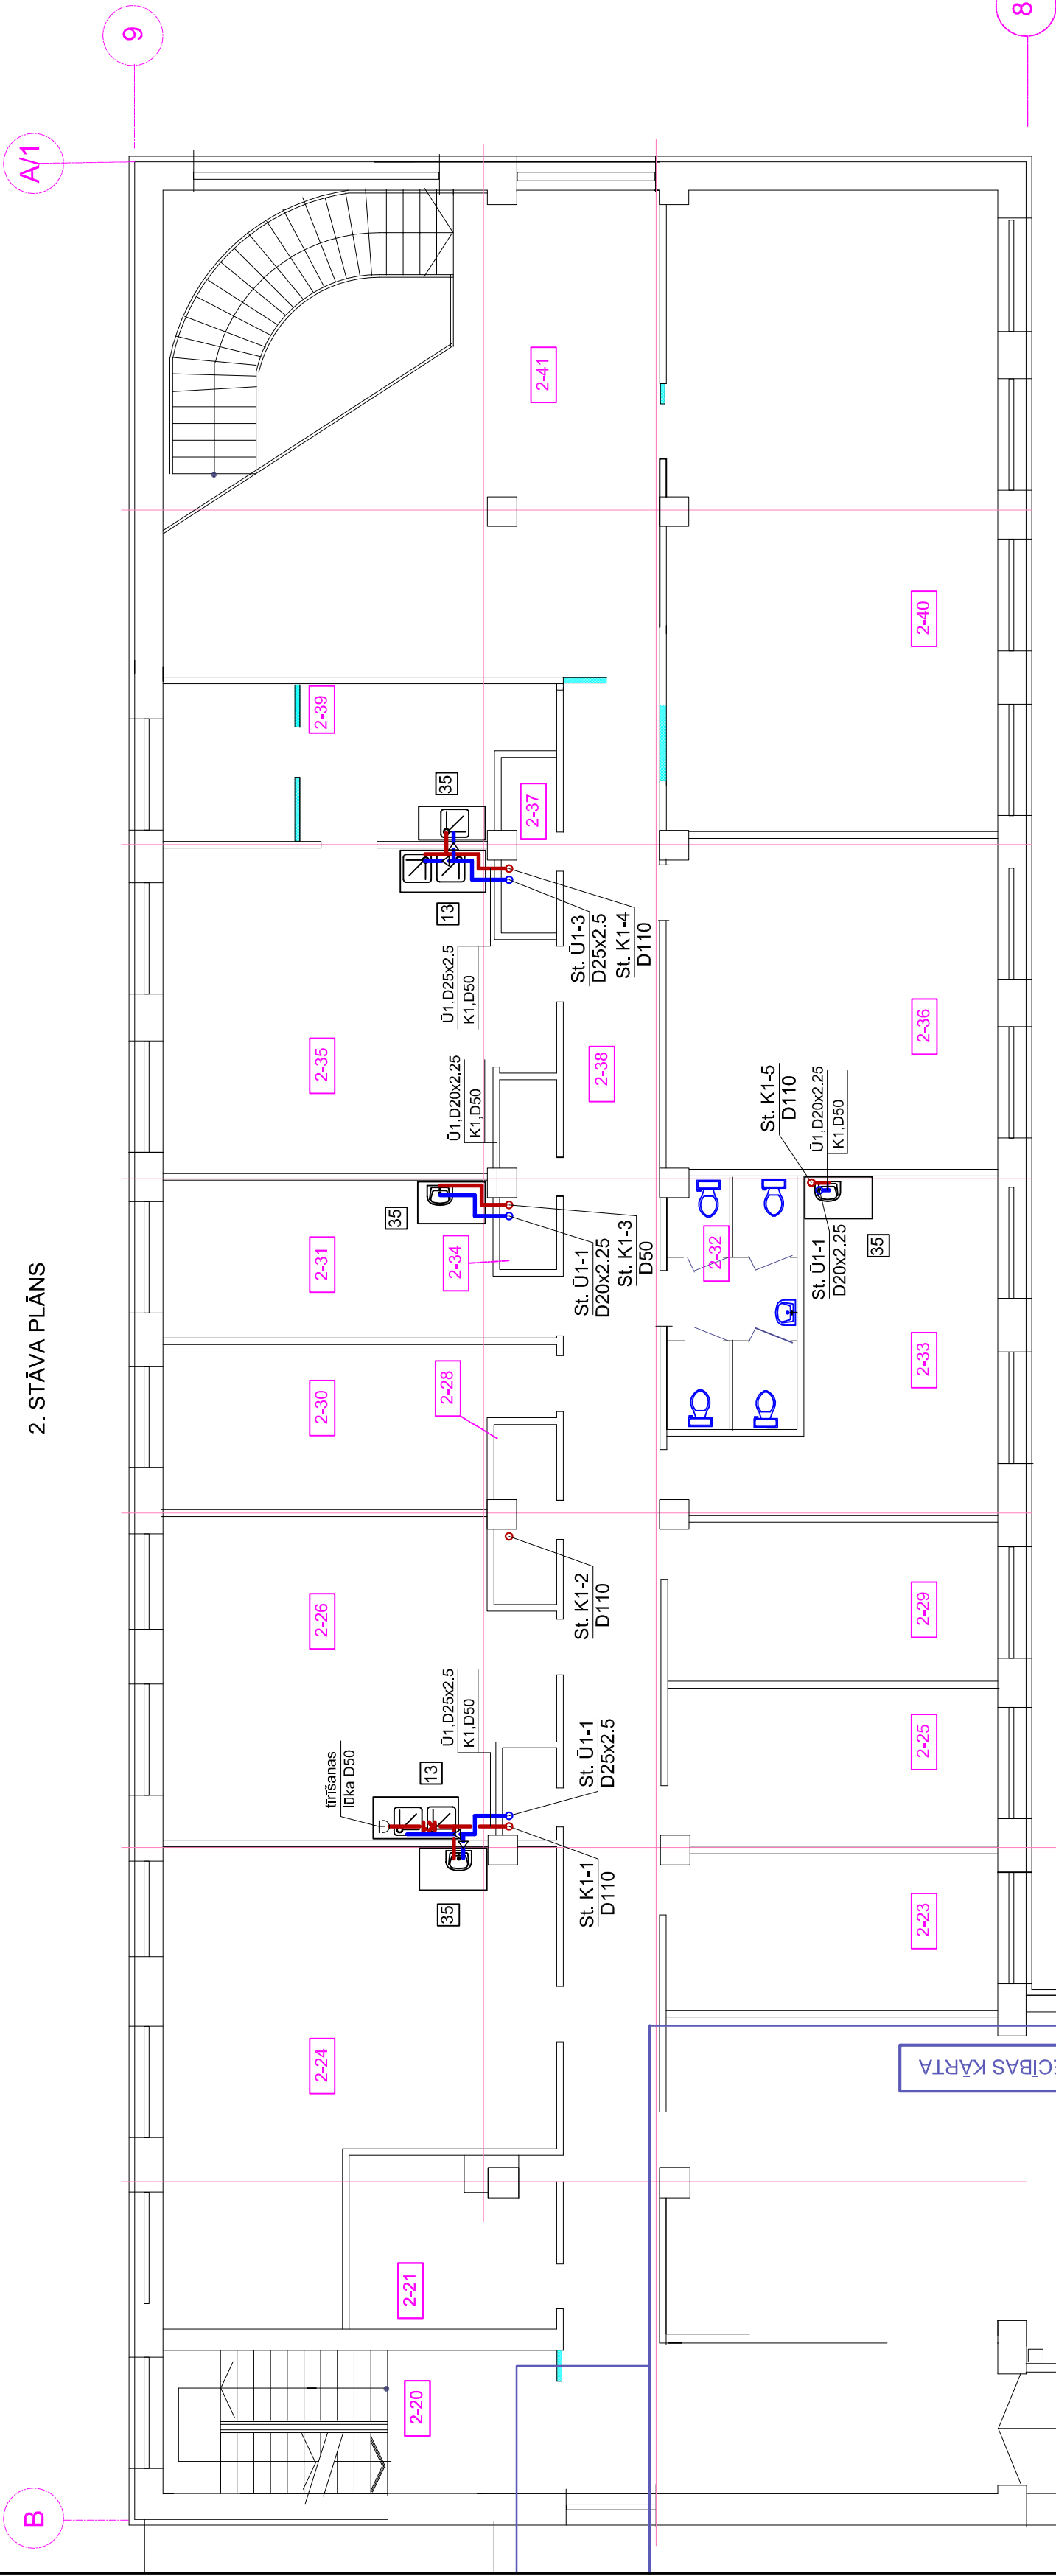

Apzīmēj.	Nosaukums
13	LABOR.GALDS AR 2 IZLIETNĒM
15	AUTOKLĀVS (ES0ŠS)
16	TRAUKU MAŠĪNA
17	VEĻAS MAŠĪNA
22	LABOR.GALDS AR IZLIETNI
27	VILKMES SKAPIS AR IZLIETNI
28	DARBA VIRSMA AR 1 IZL.+SKAPŠI
35	SKAPIS AR IZLIETNI

Apzīmēj.	Nosaukums	Platība	Kubatūra
2-20	KĀPŅU TELPA	15.13	50
2-21	KOMUTĀCIJAS TELPA	10.84	36
2-23	DOKTORANTU TELPA	16.87	56
2-24	SEMINĀRU TELPA	45.41	152
2-25	KABINETS	16.87	56
2-26	AUGU VĒRUSU BLOK. UN SEROL. LABORATORIJA	36.57	122
2-28	TEHNISKA TELPA	2.74	9
2-29	KABINETS	17.11	57
2-30	KOPĒTAVA	16.88	56
2-31	KABINETS	16.87	56
2-32	WC	10.63	36
2-33	SAGATAVOTAVA	23.94	80
2-34	TEHNISKA TELPA	2.74	9
2-35	ZINĀTNISKĀ LABORATORIJA	33.54	112
2-36	AUDITORIJA	34.93	117
2-37	TEHNISKA TELPA	2.92	9
2-38	GAITENIS	53.60	179
2-39	KABINETS AR LABOR.BOKSU	16.95	58
2-40	LEKCIJU ZĀLE	67.77	227
2-41	KĀPŅU HALLE	50.30	168

LLU AAZL BŪVNICĪBA UN AAZI MĀCĪBU UN PĒTNIECĪBAS BĀZES REKONSTRUKCIJA STRAZDU IELĀ 1, JELGAVĀ				13 - 001		
				AVK 2		
				STAD.	LAPA	MĒROGS
				TP	3	1:100
IZSTRĀD.	LAIŽĀNE	06.14.	MĀCĪBU UN PĒTNIECĪBAS CENTRS 3.BŪVNICĪBAS KĀRTA	JELGAVA komunālprojekts Būvkomersanta reģ. apl. Nr.2158-R		
			2.STĀVA PLĀNS AR ŪDENSVADA Ū1 UN SADZĪVES KANALIZĀCIJAS K1 TĪKLIEM.			