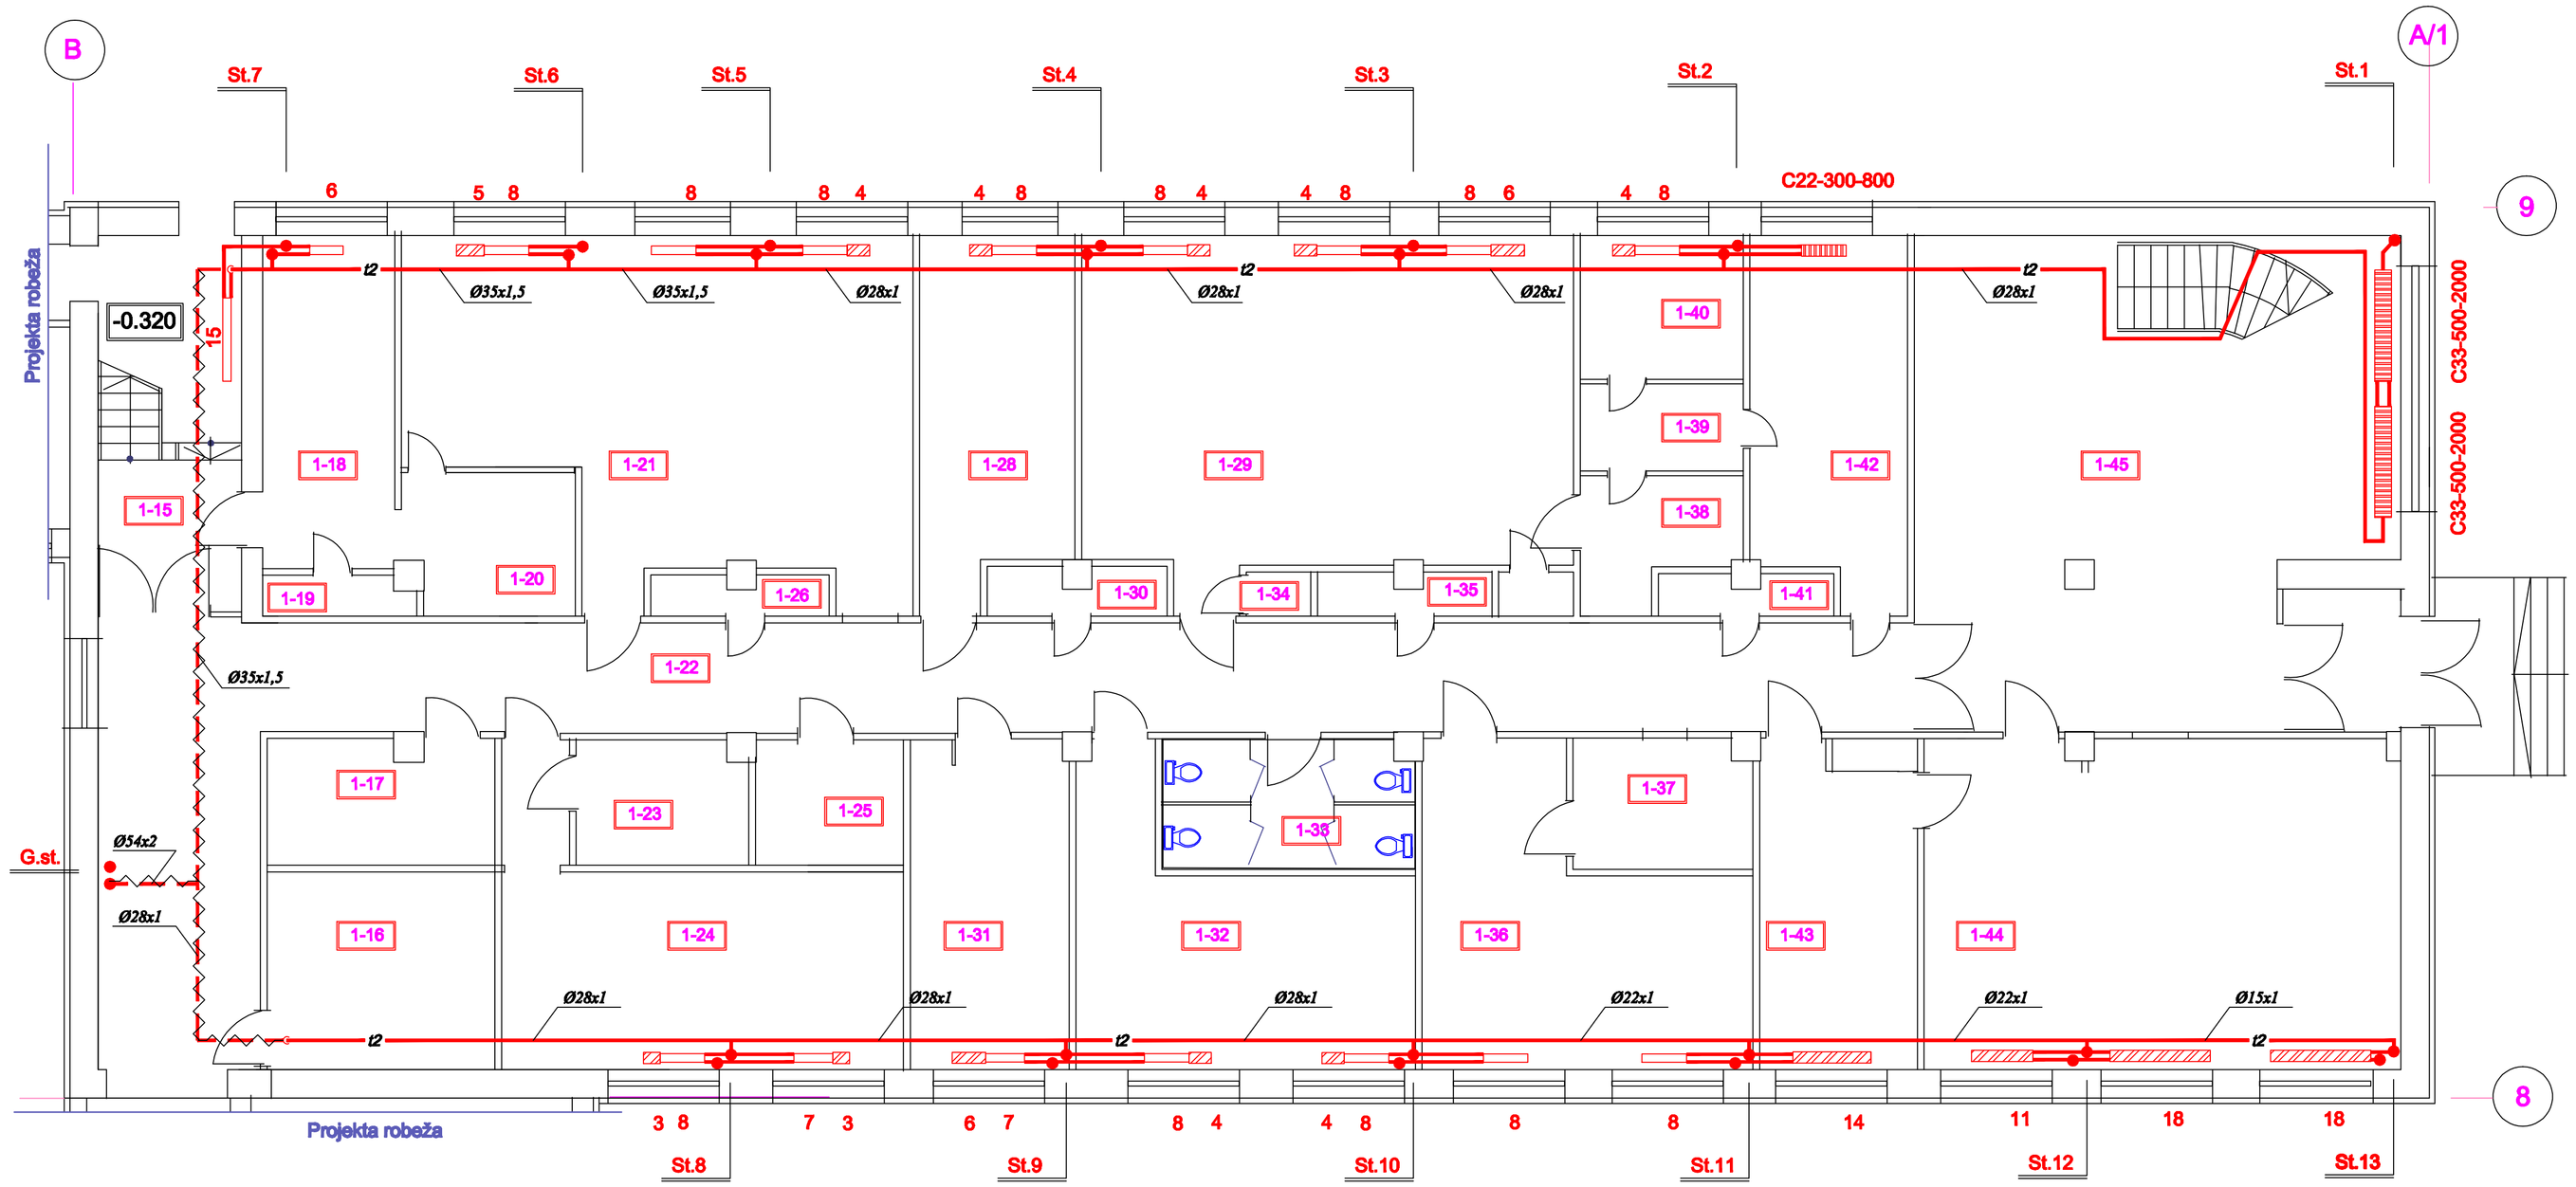

TELPU EKSPLIKĀCIJA

Apzīmēj.	Nosaukums	Platība
1-15	KĀPŅU TELPA	15.07
1-16	PALĪGTELPA	14.52
1-17	PALĪGTELPA	9.02
1-18	KABINETS	14.39
1-19	TEHNISKA TELPA	2.60
1-20	PALĪGTELPA	7.38
1-21	AUGU BIOĶ.LABORATORIJA (10 darba vietas)	48.81
1-22	GAITENIS	52.59
1-23	NOLIKTAVA	6.95
1-24	MOLEK.BIOLOĢ LABORAT.	25.74
1-25	PALĪGTELPA	5.88
1-26	TEHNISKĀ TELPA	2.77
1-28	SAGATAVOTAVA	17.09
1-29	AUGU FIZIOLOĢ. LABORAT. (10 darba vietas)	49.87
1-30	TEHNISKĀ TELPA	2.62
1-31	KABINETS	16.96
1-32	LABORATORIJAS TELPA	24.25
1-33	WC	10.42
1-34	PALĪGTELPA	1.03
1-35	TEHNISKĀ TELPA	2.61
1-36	ZINĀTNISKĀ LABORATORIJA	26.57
1-37	AUKSTUMTELPA	6.41
1-38	FITOKAMERAS	4.83
1-39	PRIEKŠTELPA	4.32
1-40	LAMINĀRAIS BOKSS	7.24
1-41	TEHNISKĀ TELPA	2.72
1-42	KABINETS	13.92
1-43	KABINETS	15.76
1-44	AUDITORIJA	51.49
1-45	KĀPŅU HALLE AR VĒJTVERI	66.54

APZĪMĒJUMI

4 — čuguna radiators M-140 AO, 4 sekcijas

8 — čuguna radiators RD-26, 8 sekcijas

C22-300-800 — tērauda radiators PURMO-C, tips 22, h=300, L=800

t1 — turpgaitas cauruļvads

t2 — atpakaļgaitasgaitas cauruļvads

izolēts cauruļvads

i=0,003 — cauruļvadu kritums i=0,003

lodveida noslēgvārsts

balansējošais ventilis

automātiskais atgaisotājs

PIEZĪMES

1. Horizontālos apkures sadales vadus telpās montēt atklāti gar sienām virs grīdas.
2. Zemgrīdas kanālā cauruļvadus izolēt ar PAROC AE čaulām 40 mm biezumā.
2. Visus stāvvadus un radiatoru pievienojumus, atskaitot St.1 un St.12 (skat. shēmu lapā AVK), montēt no Ø15x1 mm caurulēm.

LLU AAZL BŪVNIECĪBA UN AAZI MĀCĪBU UN PĒTNIECĪBAS BĀZES REKONSTRUKCIJA STRAZDU IELĀ 1, JELGAVĀ					13 - 001	
					AVK1	
				MĀCĪBU UN PĒTNIECĪBAS CENTRS 3.BŪVNIECĪBAS KĀRTA	Stadija	Lapa	Mērogs
					TP	2	1:100
Izstrādāja	G.Dzenīte		02.04.14	APKURE 1. STĀVA PLĀNS	JELGAVA komunālprojekts Būvkomersanta reģ. apl. Nr.2188-R		